KATASTR	KRÁSNÉ LOUČKY		
PARC.Č.	1228	301/4	920
DRUH POVRCHU	ORNÁ PŮDA	TRVALÝ TRAVNÍ POROST	VODNÍ PLOCHA

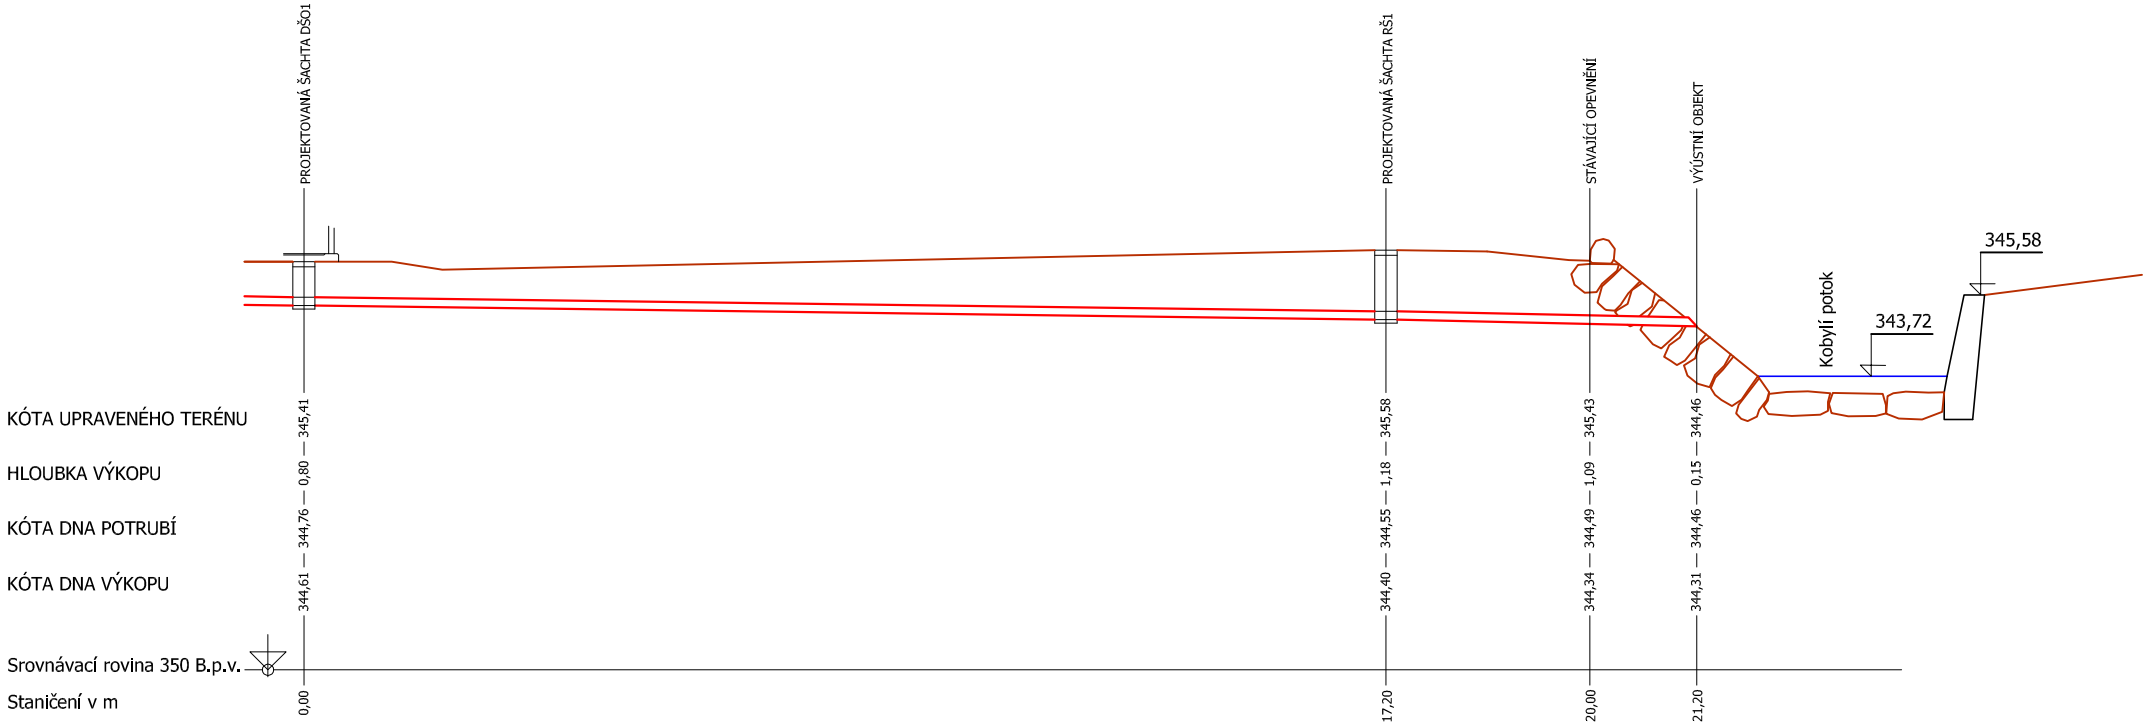

PROFIL (mm)	DN 125	
MATERIÁL	PVC KG SN8	
DÉLKA (m)	17,20	4,00
SKLON %	1,20	2,28

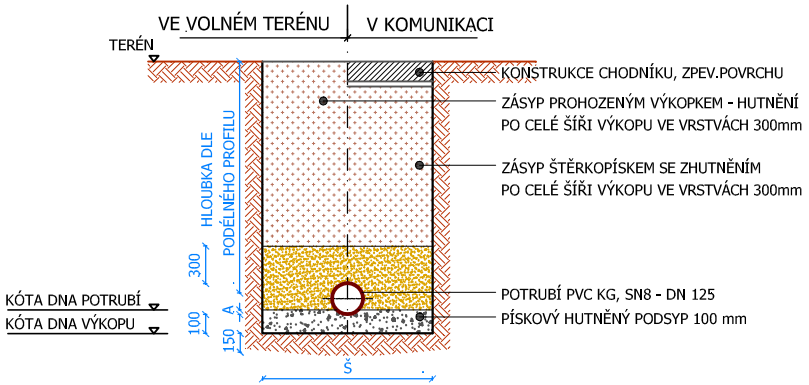

SCHÉMA ULOŽENÍ POTRUBÍ

Výškový systém: B.p.v.

Autorizoval: ing.Vojtěch Joura, Náměšť nad Oslavou, Krokočín 9	Zpracoval: Fojt Jaroslav, Hynčice 123, MĚSTO ALBRECHTICE	JAFO plynoservis, Hynčice 123, 793 95 MĚSTO ALBRECHTICE, tel: 724 578 838, e-mail: fojt@wo.cz
Stavebník: Město Krnov, IČ 00296139, Hlavní náměstí 96/1, 794 01 KRNOV		
Místo stavby: 794 01 KRNOV - k.ú.Krásné Loučky		DATUM: 04/2021
Stavba: VÍCEÚČELOVÉ HŘIŠTĚ - KRÁSNÉ LOUČKY		ÚČEL: DSPS
		MĚŘÍTKO: 1 : --
		FORMÁT: 1 x A4
Výkres: VÝÚSTNÍ OBJEKT - PODÉLNÝ ŘEZ		Č.VÝKRESU: D.2.2.2