


ROZVADĚČ R1

3 NPE~50Hz 400V/TN-S


POUŽIT PROUDOVÉ CHRÁNÍČE TYPU A NEBO B

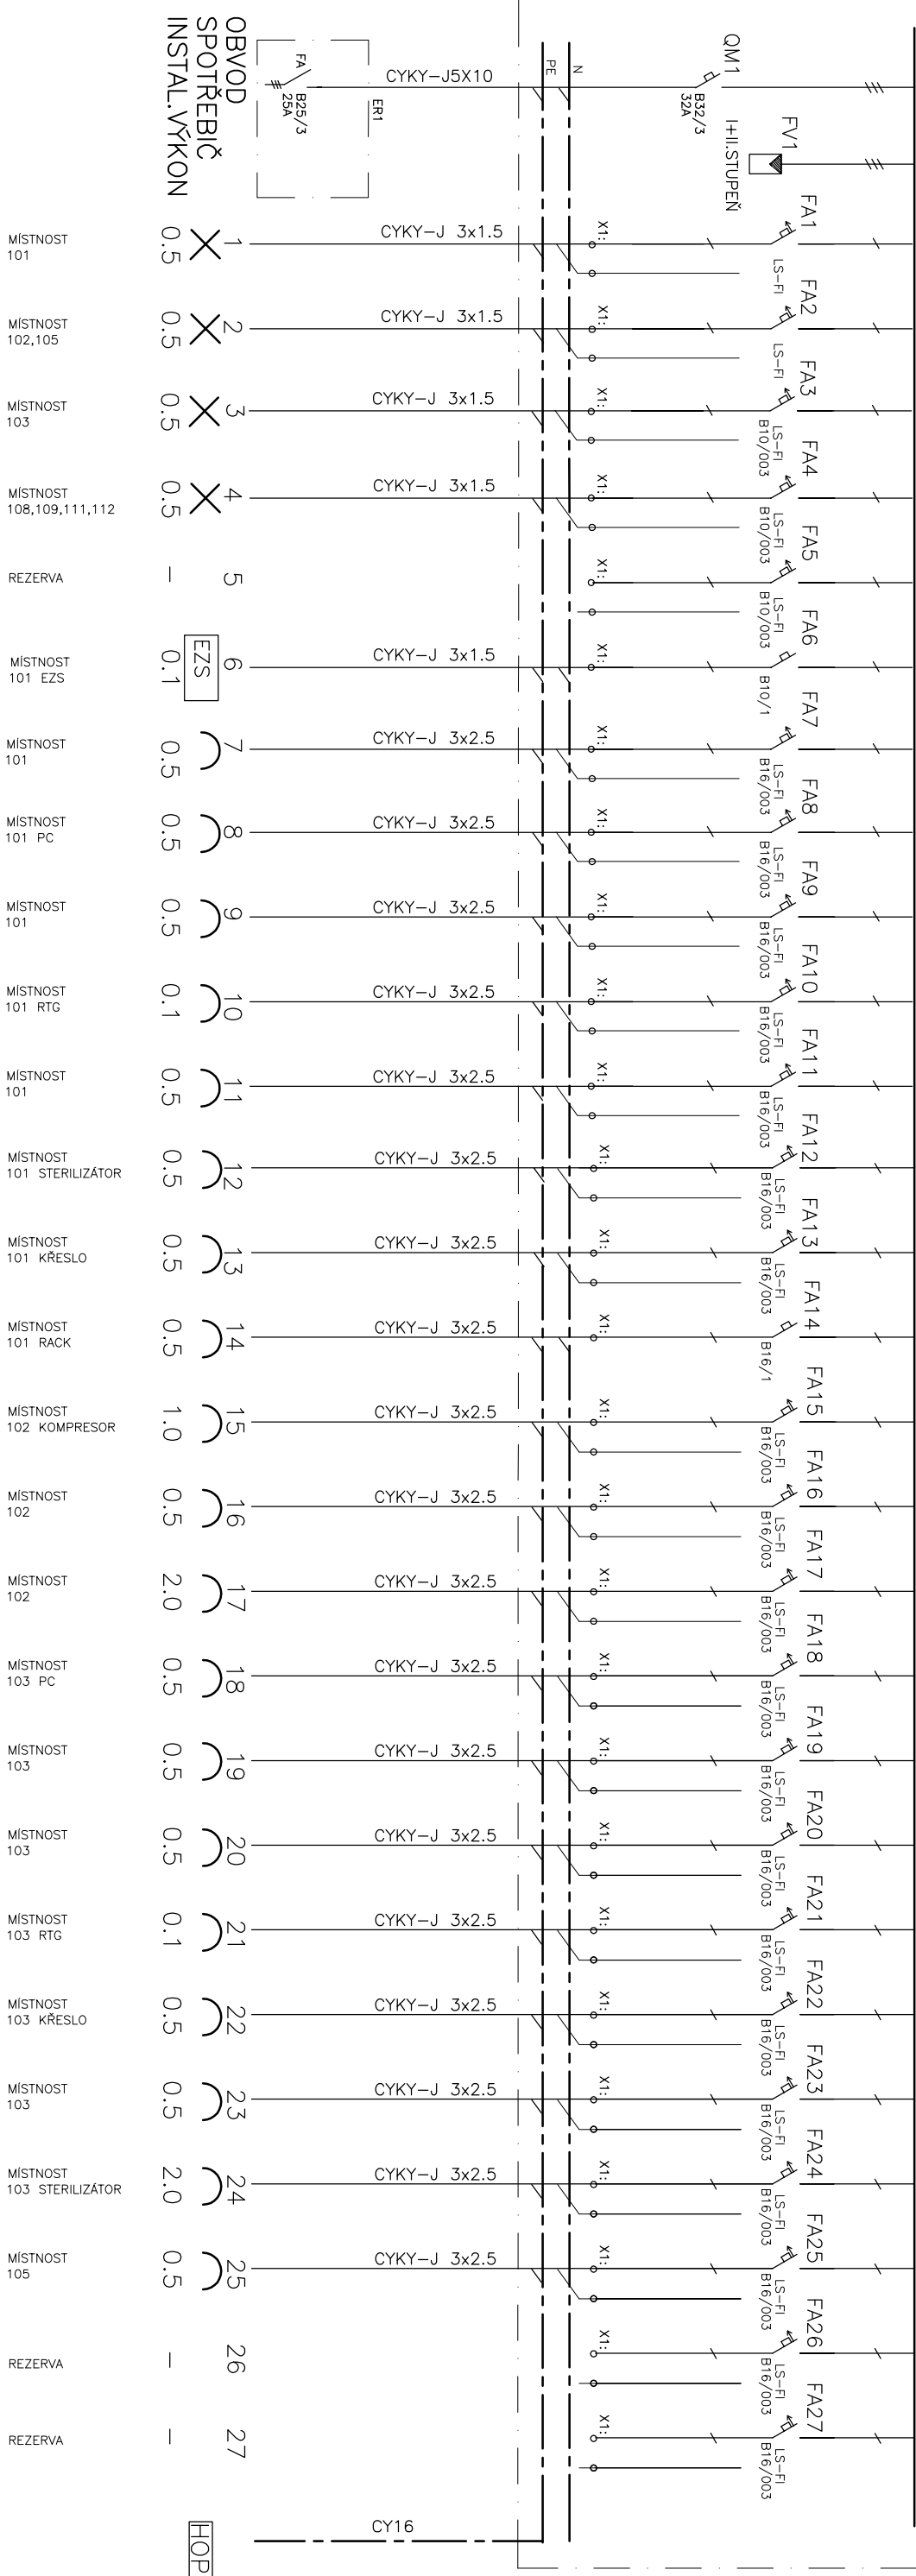

POHLED NA ROZV. R1

PŘÍKLAD ROZMÍSTĚNÍ
2U-16/ 104 MOD.
586X825X100

Rozvodná soustava : 3NPE~50Hz 400V/TN-S
Ochrana : automatickým odpojením od zdroje
Krytí : IP 40/20
Instalovaný výkon : MDO 14.3kW
Výpočtové zatížení : MDO 8.5kW
Přívody : zdola-zhora
vývody

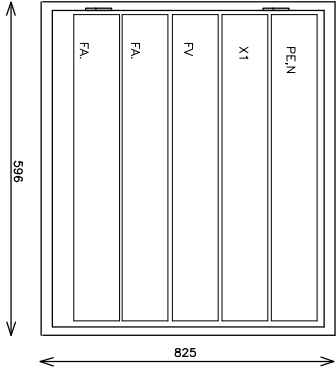

Vypracoval	Ing. M. KOTAS	
Kontroloval	Ing. M. KOTAS	
Investor	SDRUŽENÍ ZDRAVOTNICKÉ ZAŘÍZENÍ KRNOV, p.o. I.P.Pavlova 552/9, Eo4 Bezručova ulice, 794 01 Krnoř	MIKRO Ing. Michael KOTAS TESLOVA 2B Distrib. v. a. s. IČO: 14567105 tel: 737417019
Stavba.	STAVEBNÍ ÚPRAVY NOVÉ DISPOZICE ZUBNÍCH ORDINACÍ PAVILONU G	Zakázka 12120 Stupeň DPS
Dlejekt	AREÁL SDRUŽENÉHO ZDRAVOTNICKÉHO ZAŘÍZENÍ KRNOV, UL.I.P.PAVLOVA 552/9, KRNOV	Datum XI.2020 Měřičko
Název	ELEKTRICKÉ ZAŘÍZENÍ	f A4 A3 Seznam D-01
Dlejah	ROZVADĚČ R1	Archivní číslo D.1.4. 05