


ŘEZ B-B'

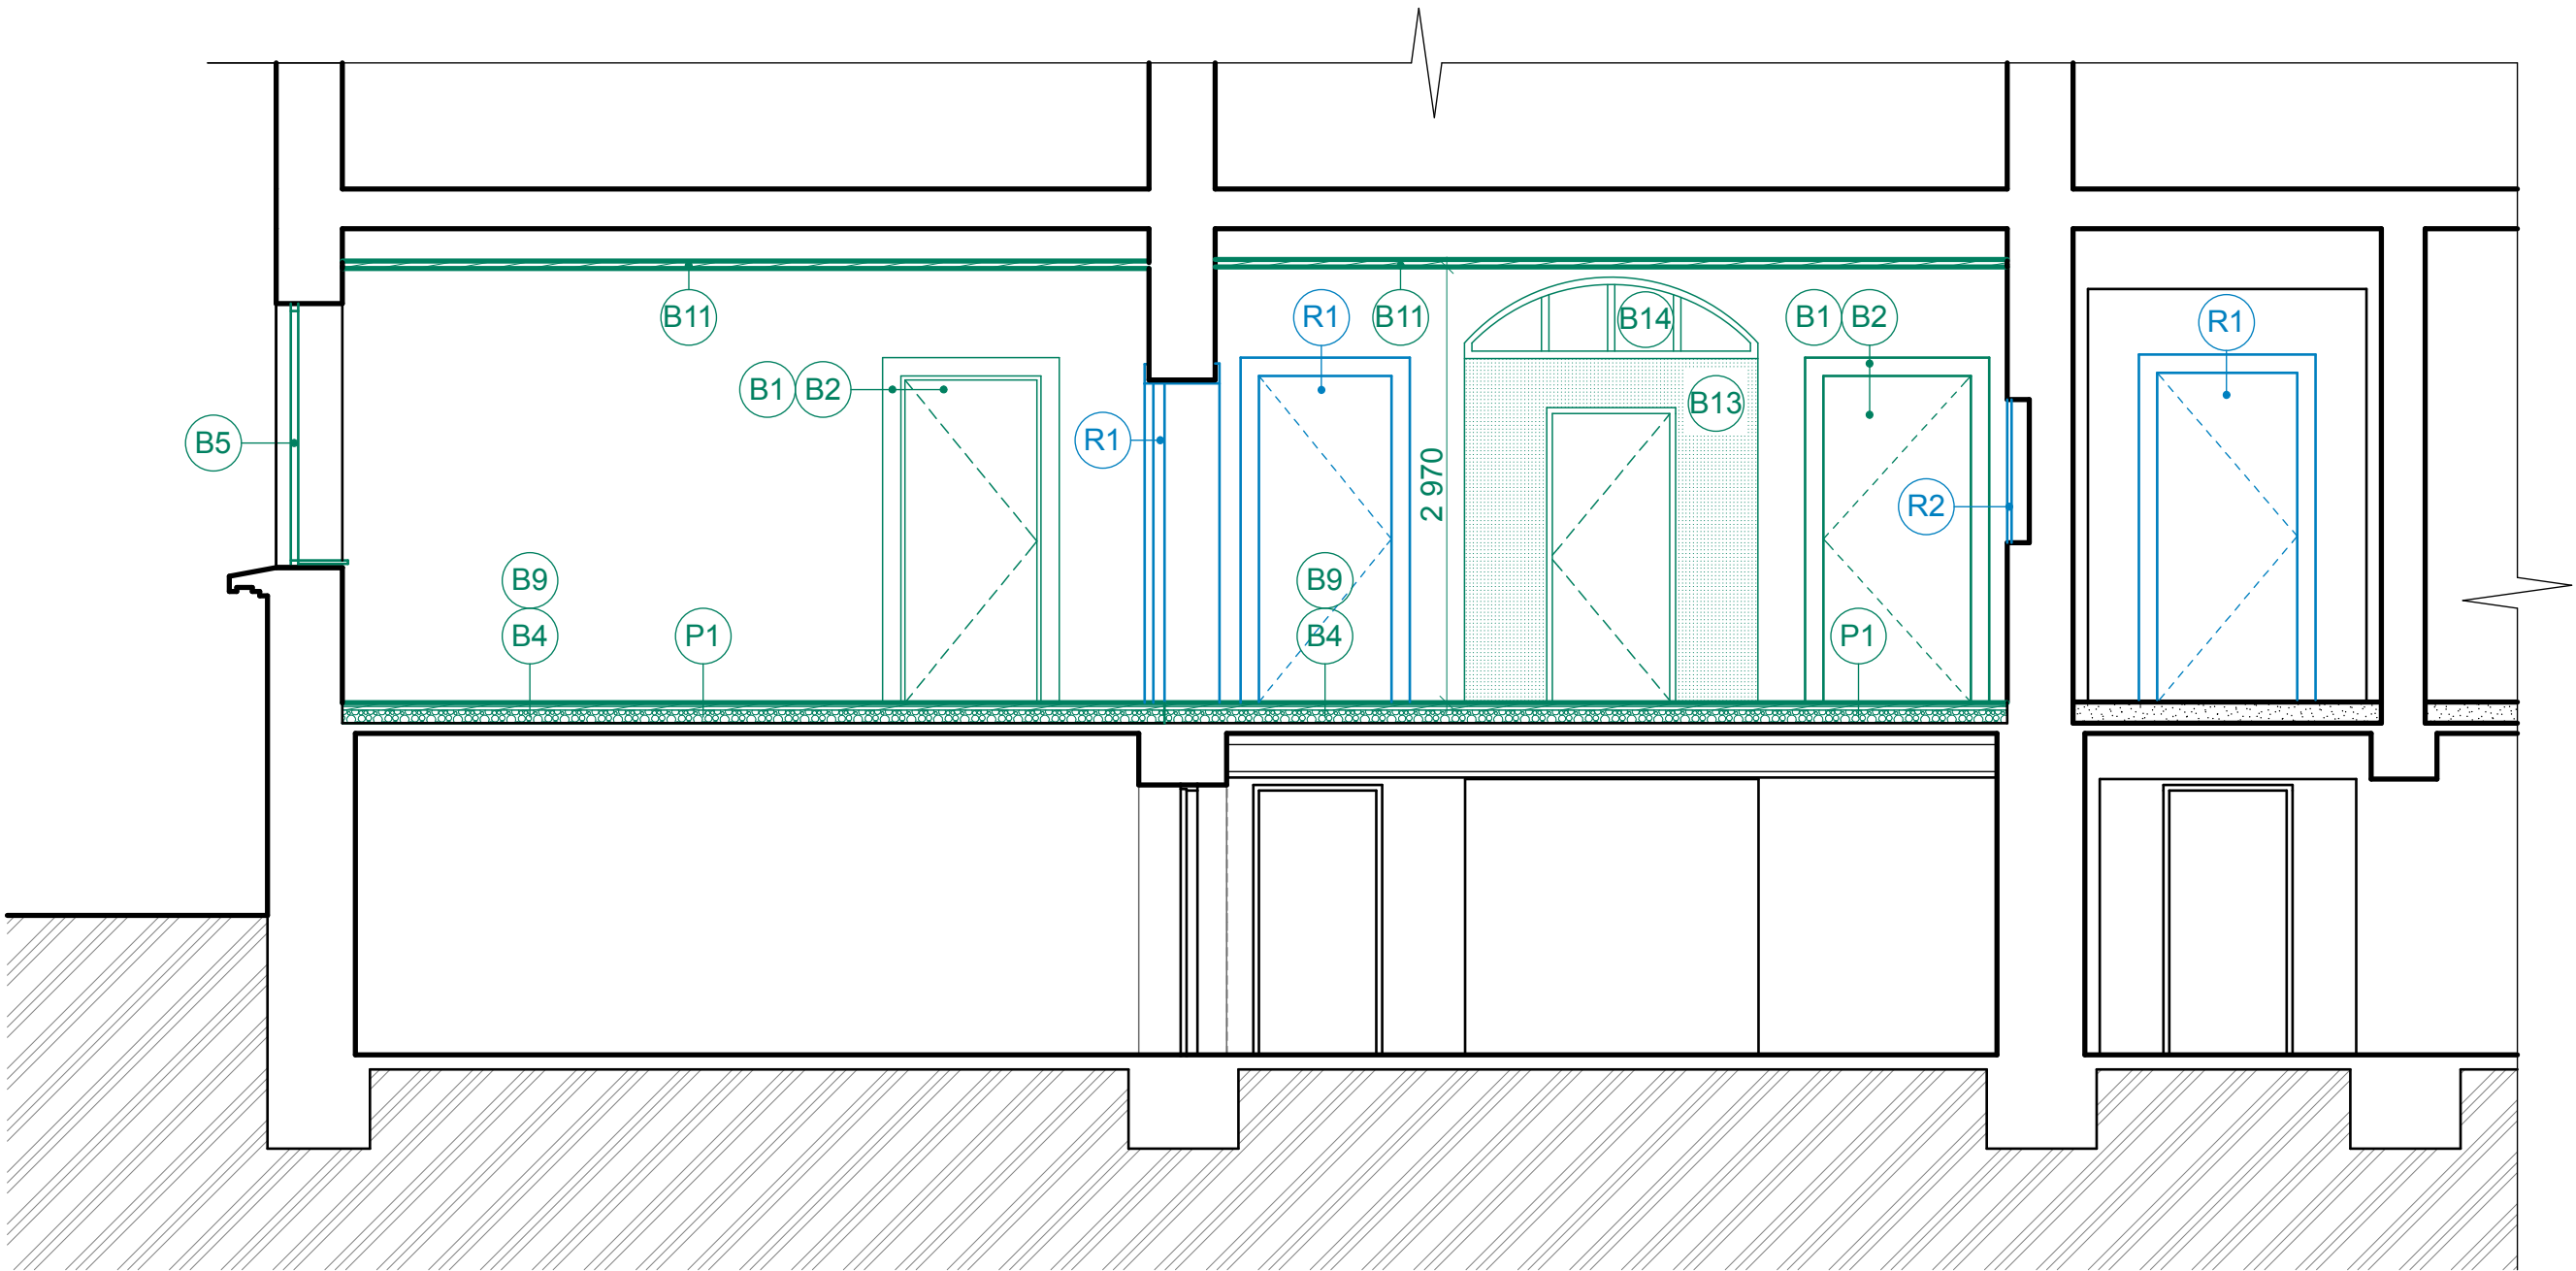

- B1 VYVĚŠENÍ DŘEVĚNÝCH DVEŘNÍCH KŘÍDEL
B2 DEMONTÁŽ OBLOŽKOVÝCH ZÁRUBNÍ
B3 VYBOURÁNÍ KOVOVÝCH DVEŘNÍCH ZÁRUBNÍ
B4 ODSTRANĚNÍ NÁŠLAPNÉ VRSTVY PODLAHY
B5 DEMONTÁŽ KASTLOVÉHO OKNA
B6 DEMONTÁŽ ZAŘIZOVACÍCH PŘEDMĚTŮ
B7 DEMONTÁŽ INSTALACÍ EL, ZTI
B8 DEMONTÁŽ OTOPNÝCH TĚLES

- B9 ODSTRANĚNÍ ROZNÁŠECÍ SOUVRVSTVÍ PODLAHY
B10 OSEKÁNÍ OBKLADŮ VČETNĚ PODKLADNÍ VRSTVY
B11 DEMONTÁŽ PODHLEDŮ - OMÍTKA NA RÁKOSU, DŘ.ZÁKLOP VČ.NOSNÉ KONSTRUKCE
B12 DEMONTÁŽ VESTAVĚNÉHO NÁBYTKU, KUCHYŇ.LINKY
B13 VYBOURANÍ DĚLÍCÍ STĚNY
B14 VYBOURANÍ NADSVĚTLÍKU

- P1 - 2 x PVC
- PARKETY
- DŘ.ZÁKLOP
- HLINĚNOPÍŠČITÝ NÁSYP
- BETONOVÁ DESKA
- MALBA
- 2x2mm
24mm
28mm
90mm
70mm

LEGENDA ZNAČENÍ

- STÁVAJÍCÍ KONSTRUKCE
BOURANÉ KONSTRUKCE
REPASOVANÉ KONSTRUKCE

LEGENDA ŠRAF

- STÁVAJÍCÍ ZDIVO
ZDIVO CP
SDK
DŘEVĚNÝ ZÁKLOP/PARKETY
HLINĚNOPÍŠČITÝ ZÁSYP
ZEMINA

TABULKA REVIZÍ

DATUM	POPIS ZMĚNY
-	-
-	-
-	-

ZPRACOVATEL	ING. ZBYNĚK SVOBODA Autorizovaný inženýr pro pozemní stavby, ČKAIT 1103495 +420 775 694 000, zb.svoboda@email.cz U TRANSFORMÁTORU 391/22, 747 17 DARKOVICE IČO: 01202553	ČÍSLO PARÉ	
	OBJEDNATEL	SDRUŽENÉ ZDRAVOTNICKÉ ZAŘÍZENÍ KRNOV, p.o. I.P.Pavlova 552/9, Pod Bezručovým vrchem, 794 01 Krnov IČO: 00844641, DIČ:CZ00844641	
NÁZEV AKCE: STAVEBNÍ ÚPRAVY NOVÉ DISPOZICE ZUBNÍCH ORDINACÍ PAVILONU G MÍSTO STAVBY: AREÁL SDRUŽENÉHO ZDRAVOTNICKÉHO ZAŘÍZENÍ KRNOV, UL.I.P.PAVLOVA 552/9, KRNOV OBSAH VÝKRESU: ŘEZ B-B' - STÁVAJÍCÍ, BOURANÉ KCE		STUPEŇ	DPS
		FORMÁT	630x297
		DATUM	11/2020
		ZAKÁZKA Č.	2520
		MĚŘÍTKO	1:50
		REVIZE	-
		ČÍSLO VÝKRESU D 1.1 - 03	