

LEGENDA MÍSTNOSTI

Č.M.	ÚČEL MÍSTN.
101	ORDINACE 1.
102	DENNÍ MÍSTNOST
103	ORDINACE 2.
104	ORDINACE PRAKLEKÁŘE
105	ČEKÁRNA
106	SESTRA PRAKLEKÁŘE
107	ČEKÁRNA
108	WC PACIENTI ŽENY
109	WC PACIENTI ŽENY
110	VSTUPNÍ CHODBA
111	WC ZAMĚŠTNANCI PŘEDSÍN
112	WC ZAMĚŠTNANCI ŽENY
113	WC ZAMĚŠTNANCI MUŽI

PŘEHLED PŘÍSTROJŮ			
Dznač.	Druh	Typové údaje	Poznámka
01	TANGO	01 TANGO	ks
05	TANGO	05 TANGO	
230V/16A	dom.dvojdřevusuka s ochr.cločk.	230V/16A	V KU68-1901
230V/16A	4xdom.zřsuvka	230V/16A	V KU68-1901
230V/16A	4xdom.zřsuvka	230V/16A	V KU68-1901
16A/400V	sporčkový spřinač	16A/400V	
1s TANGO	tlučtkový ovládač s orient.dout	1s TANGO	
SVÍTIDLA VIZ TZ			

Rozvodná soustava:

3PEN 50Hz,400V/TN-C  
3NPE 50Hz,400V/TN-S  
1NPE 50Hz,230V/TN-S

Ochrana před úrazem elektrickým proudem dle ČSN 33 2000-4-41ed.3 a dalších

Prostředky základní ochrany:

základní izolace  
přepážka a kryty, zbranry


Prostředky ochrany při poruše

ochranným uzemněním  
ochranným pospojováním  
automatickým odpojením  
doplňkovou ochranou-proudovým chráničem

Prostor dle ČSN 33 2000-4-41ed.3: normální, nebezpečný

Vnější vlivy dle ČSN 33 2000-4-41 ed.3 z hlediska ČSN 33 2000-5-51 ed.3:

neoznačené: odpovídající prostorům normálním dle tabulky 32-NMI

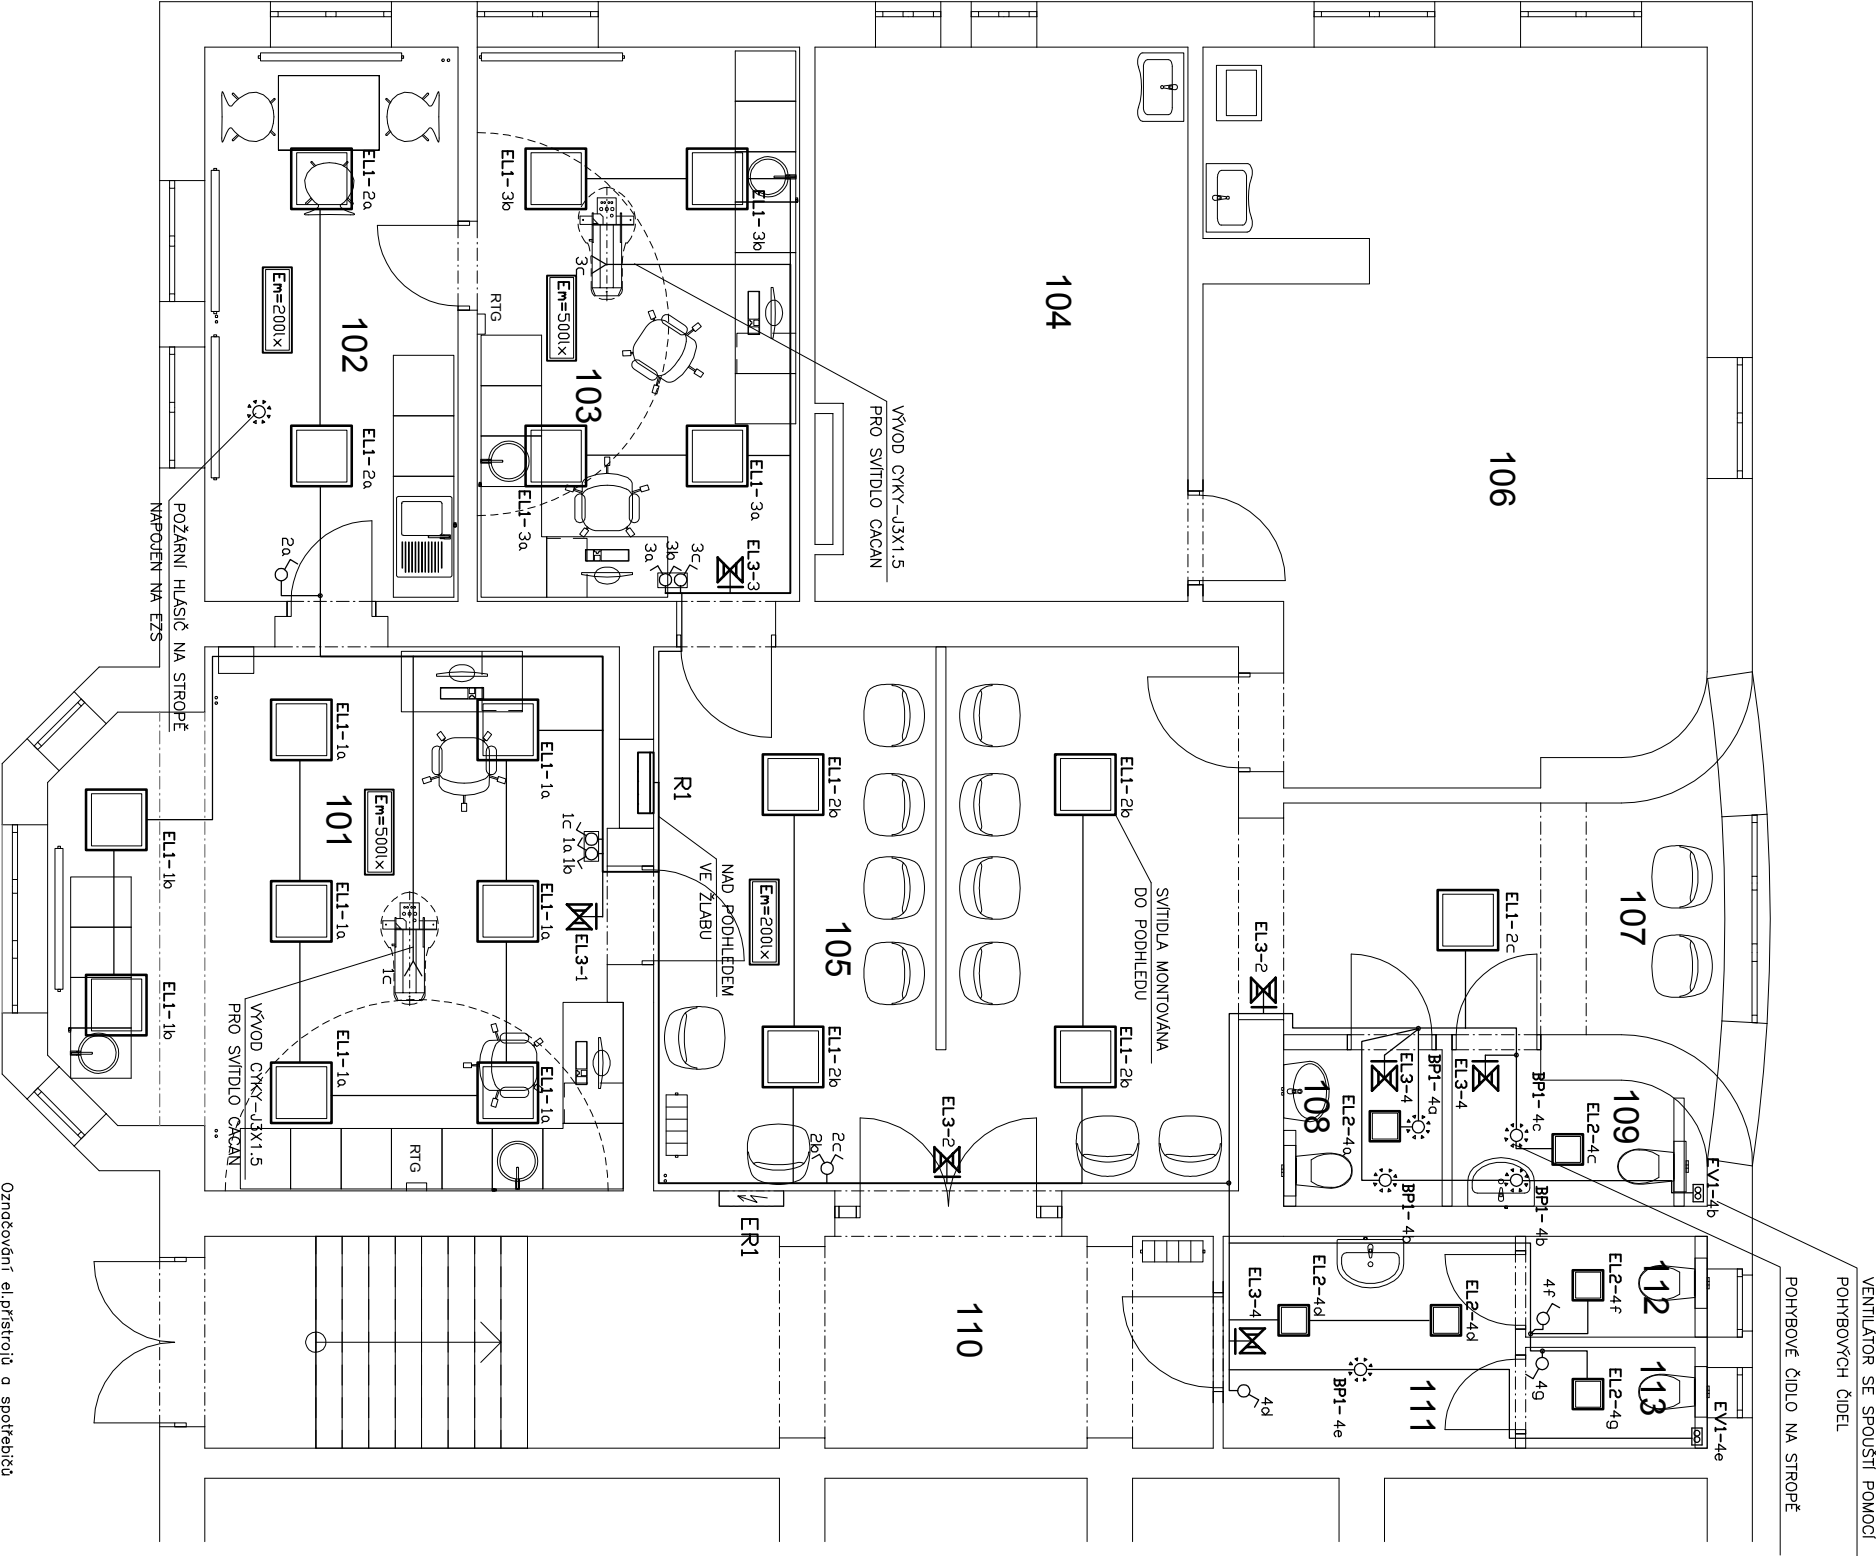

Označování elipřístrojů o spotřebiči

počet 2xEL 4-12a

druh die tabulky

číslo die tabulky

obvod rozváděče

část obvodu samostatně ověřená

Vypracoval	Ing. M. KOTAS	
Kontroloval	Ing. M. KOTAS	
Investor	SDRUŽENÉ ZDRAVOTNICKÉ ZAŘÍZENÍ KRNOV, p.o. I.P. Pavlova 552/9, Pod Bezručovým vichřem, 784 01 Krnov	
Stavba	STAVEBNÍ ÚPRAVY NOVÉ DISPOZICE ZUBNÍCH ORDINACÍ PAVILONU G	Zakázka 12120 Stupeň DPS Datum XI.2020
Dlejekt	AREÁL SDRUŽENÉHO ZDRAVOTNICKÉHO ZAŘÍZENÍ KRNOV, UL.I.P.PAVLOVA 552/9, KRNOV	Měřítčto 1:75
Název	ELEKTRICKÉ ZAŘÍZENÍ	f A4 A3 Seznam D-01
Dlebsch	PŮDORYS 1.NP-OSVĚTLENÍ	Archivní číslo D.1.4. 02