


Koordinační situační výkres
M 1:200

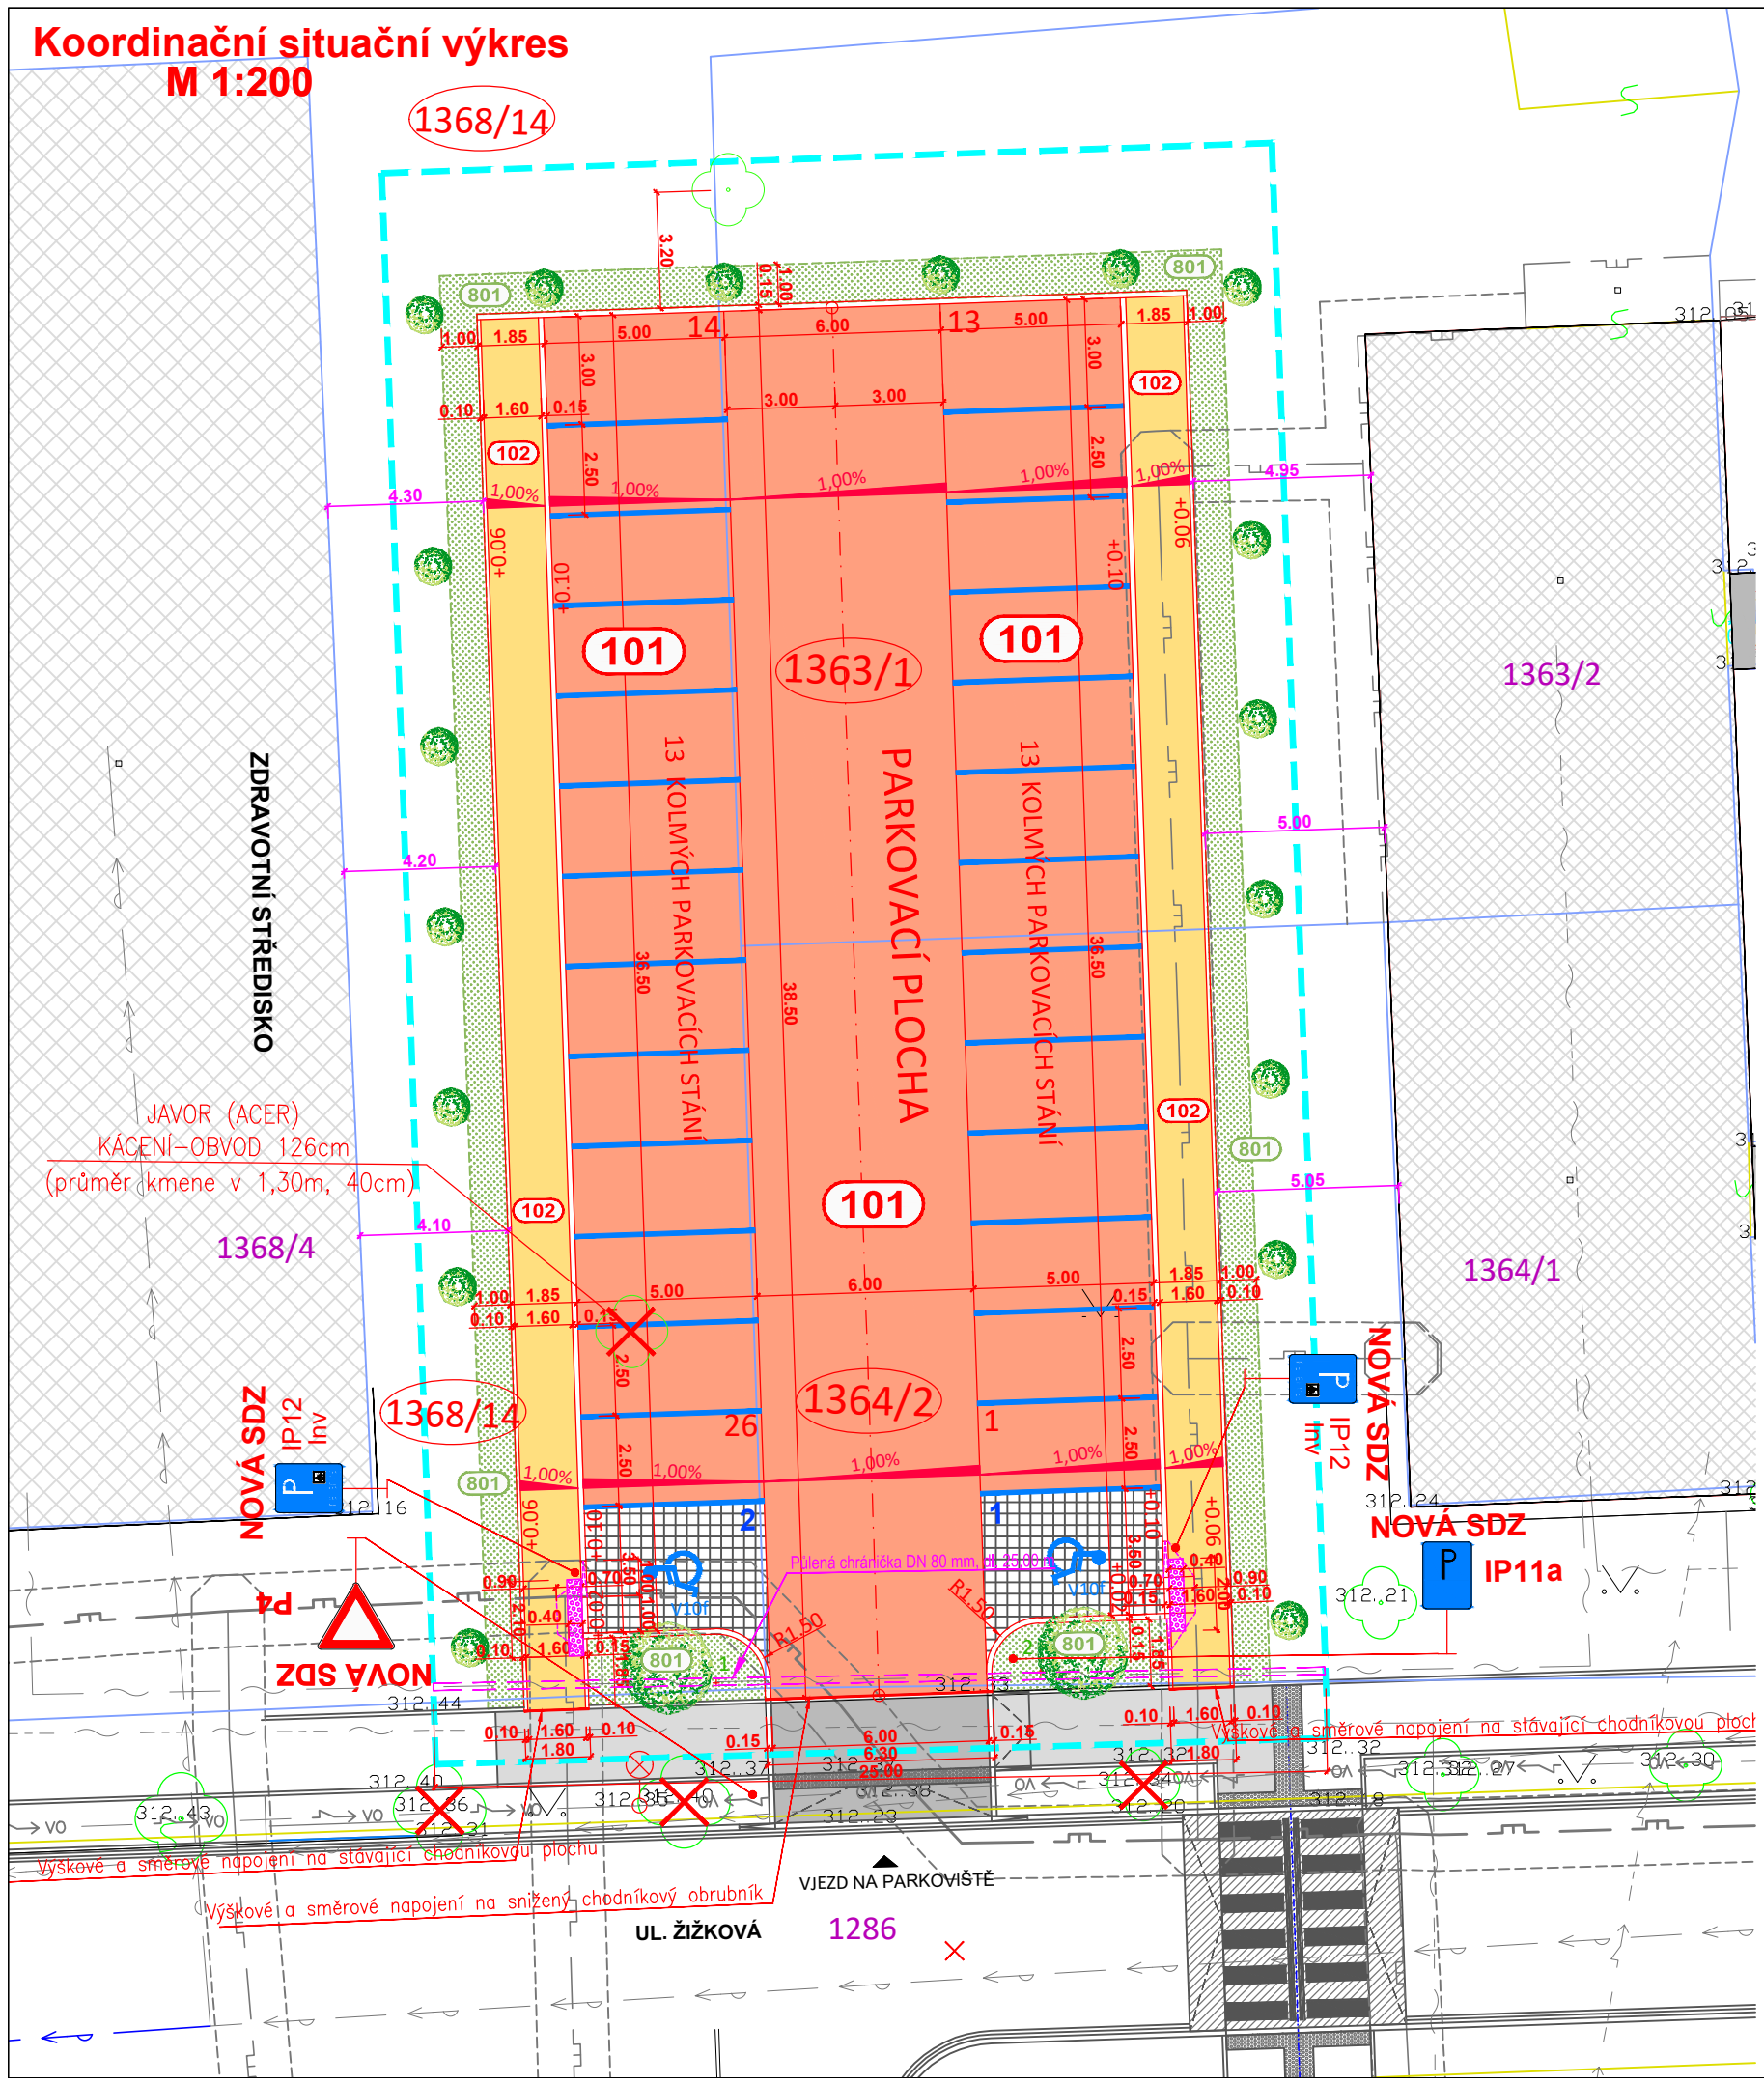

Legenda:

Čáry :

- Hranice řešeného území
- Hranice parcel katastru nemovitostí
- Vnitřní kresba katastru
- Zaměření a vykreslení skutečného stavu
- Osy řezů, osy navržených komunikací
- osy stávajících komunikací
- Obrysy nově navržených stavebních úprav
- Koty navržených stavebních úprav
- Vzdálenost stavby od okolních objektů

Legenda stávajících sítí:

- stáv. NTL plynové vedení
- el. vedení NN-podzemní (ČEZ,a.s.)
- el. vedení NN-nadzemní (ČEZ,a.s.)
- vedení slaboproudu-provozované (Cetin,a.s.)
- stáv. vedení slaboproudu umístěné do chráničky do půlené chráničky, dl. 25,00m(Cetin,a.s.)
- stávající potrubí vodovodu (KVak, a.s.)
- stávající plochy chodníků, betonová dlažba tl. 60 mm
- stávající zástavba (panelové a bytové domy)
- stávající plocha chodníkového přejezdu, betonová dlažba tl. 80 mm

Značky :

- 1234 číslo parcely
- 1234 čísla parcel dotčených stavbou
- stávající stromy
- přesazení stávajících stromů (3ks) a kácení stávajících stromů (1ks)
- stávající sloupky VO

NOVĚ NAVRŽENÉ STAVEBNÍ OBJEKTY :

101 PARKOVACÍ PLOCHA

- Navržená betonová zatravněvací dlažba s distančními nálsky v tl. 80 mm
- Navržená betonová dlažba 200/200 v tl. 80 mm – Parkovací stání pro osoby se ZTP
- Odělení Parkovacích stání betonovou dlažbou 200/100 v tl. 80 mm (V10b)

102 CHODNÍKY


- Navržená dlažba chodníků – betonová dlažba 200/200 v tl. 60 mm
- Betonová dlažba s reliéfní úpravou – barva červená (splňující požadavky NV 163/2002 a TN ZÚS 12.03.04)

801 SADOVÉ ÚPRAVY

- Zatravnění kolem hran zpevněných ploch (ohumusování v šířce 1,00 m tl. 100 mm)

NOVĚ NAVRŽENÁ VÝSADBA 20ks

- Platanus acerifolia (Platan javorolistý) 2ks
- Acer psedoplatanus (Javor mleč) 18ks

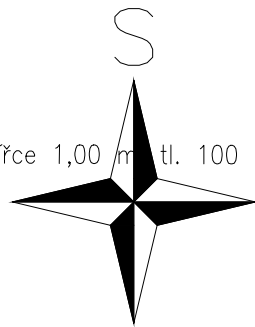

PROJEKTANT		KONTROLA	ZODP.PROJEKTANT	VIAT, s.r.o. Projekční kancelář IČ 05705398 Lidická 700/19 602 00 Brno	
Pavel Guňka		Ing. Petr Guňka	Ing. Petr Guňka		
INVESTOR: Město Krnov, Hlavní náměstí 96/1, 79401 Krnov					
KRAJ: Moravskoslezský		Opavské předměstí (674 630)			
STAVBA:					
Parkovací plocha ul. Žižková, Město Krnov C. SITUACNÍ VÝKRESY				FORMÁT	A3
				DATUM	07/2020
				ZAKÁZKA ČÍSLO	PG 07/2020
				STUPEŇ	DÚR + DSP
OBSAH:				MĚŘÍTKO:	ČÍSLO VÝKRESU:
Koordinační situační výkres				1: 200	C.3