



PODÉLNÝ PROFIL
M 1:50

KAT. ÚZEMÍ	KRNŮV-HORNÍ PŘEDMĚSTÍ (674737)			
PARC. Č.	5782/8	5782/3	5208/1	
POVRCH ÚZEMÍ	CHODNÍK	SILNICE III/45810 – VOZOVKA ASFALT	SILNICE III/45810 KRAJINICE – ŠTĚRK	PLOT ROSTLÝ TERÉN – TRÁVA

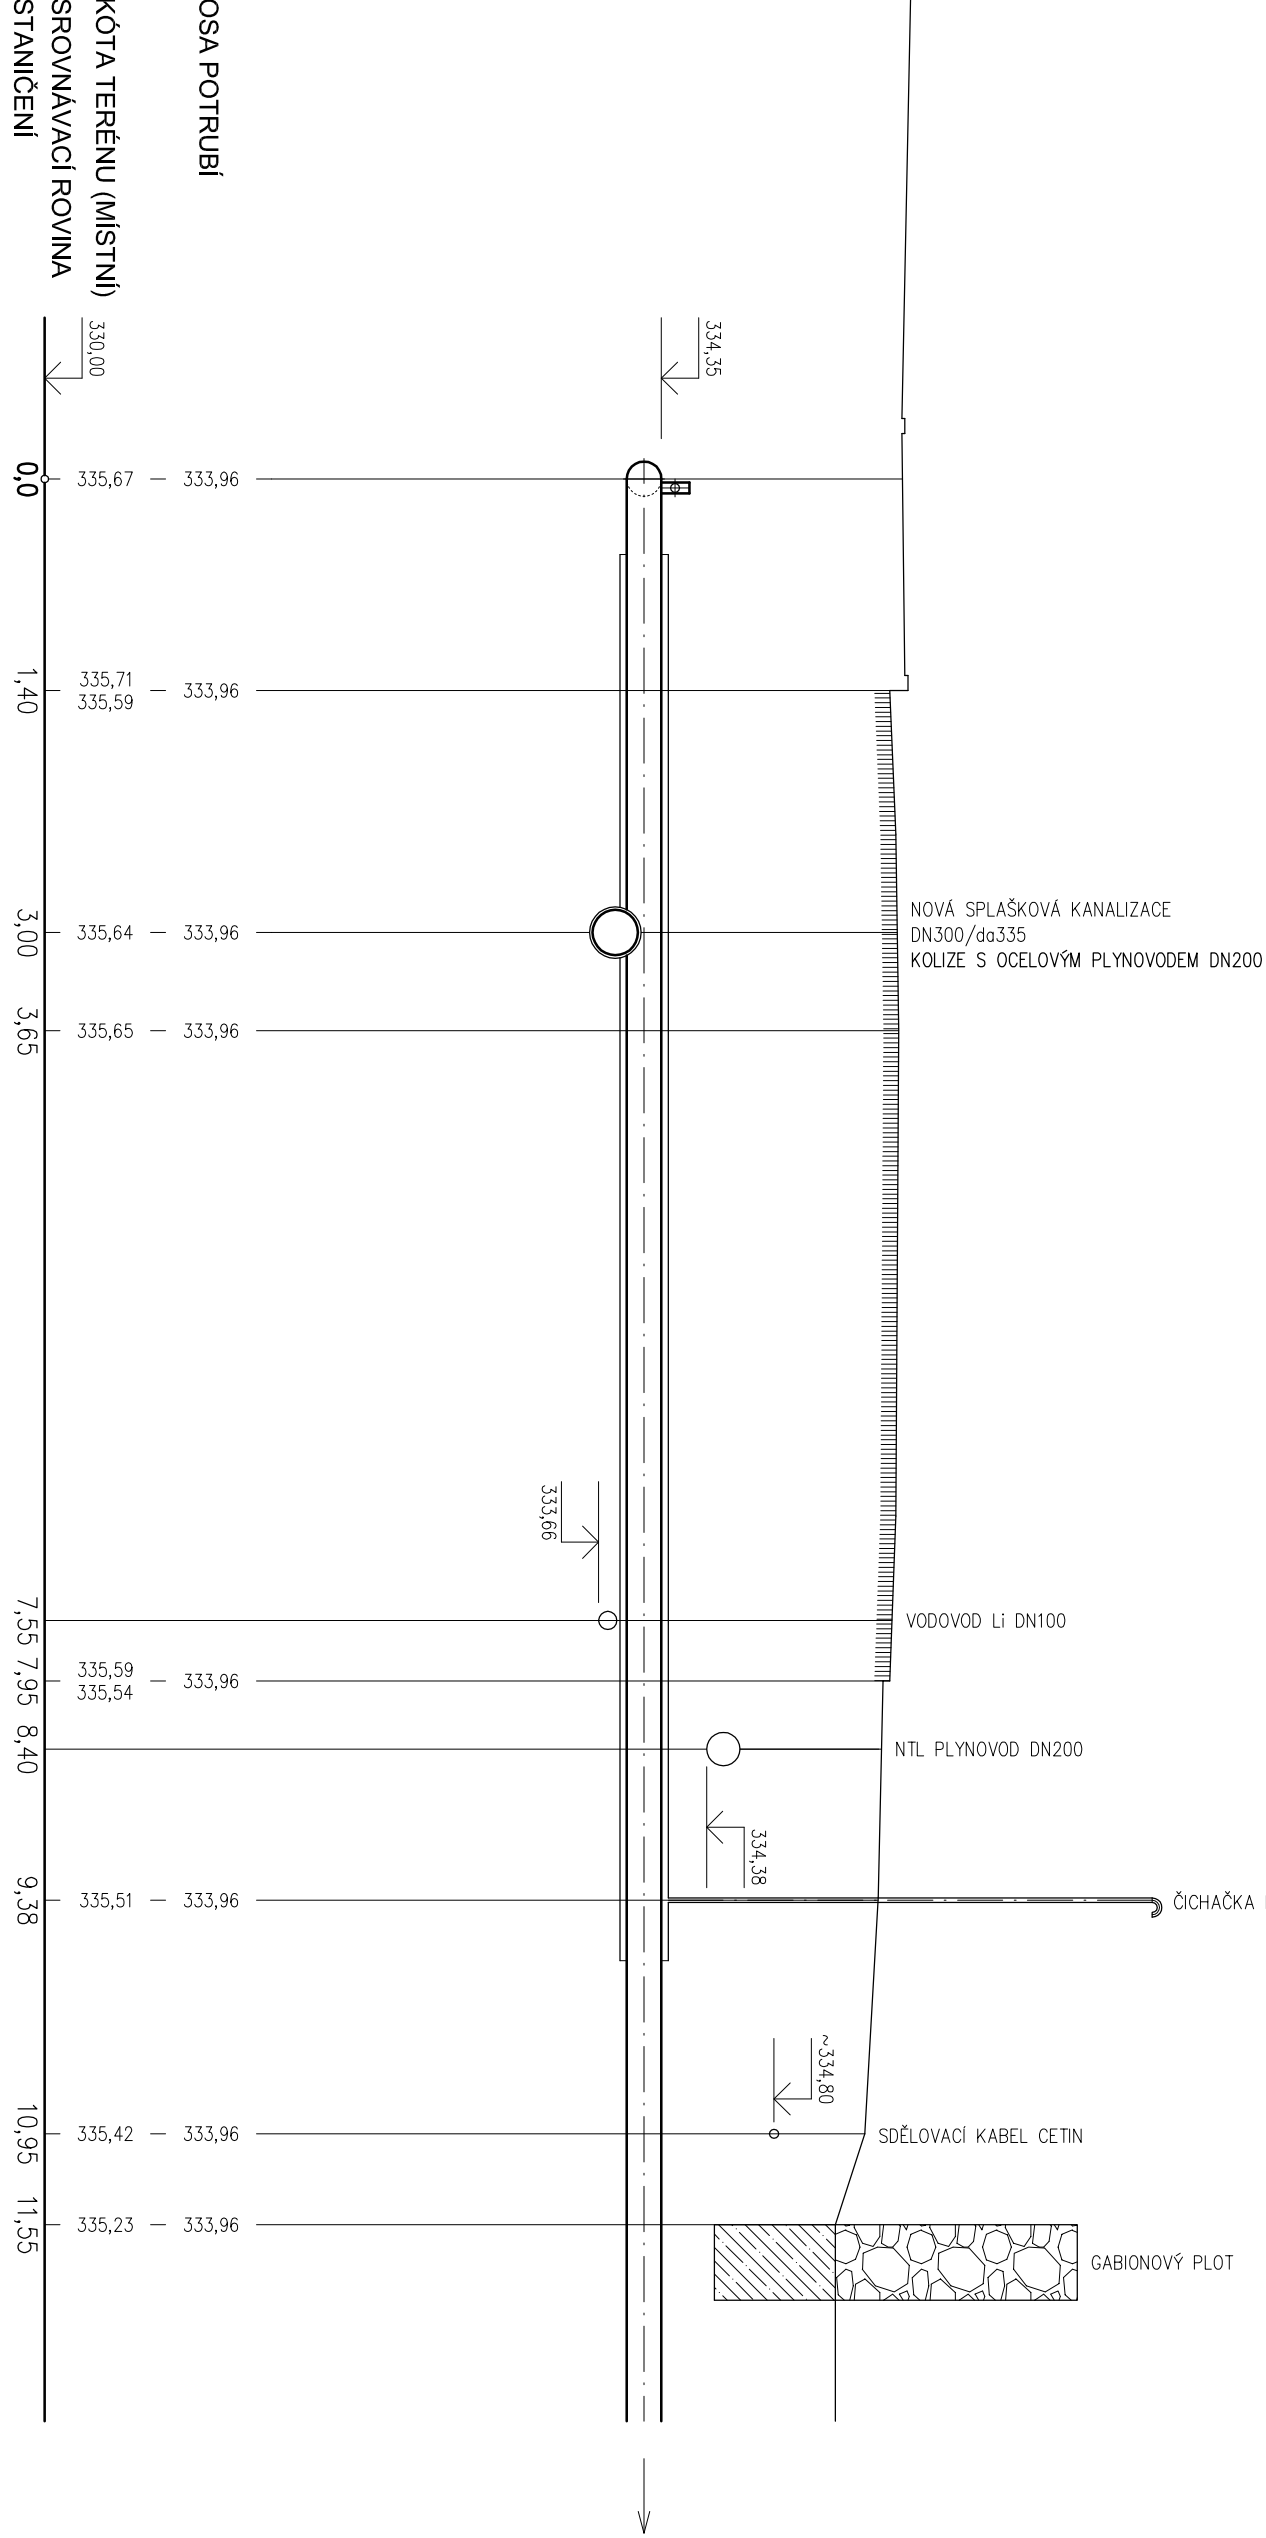

SKLON STĚNY VÝKOPU	
ZPŮSOB TĚŽENÍ	
SKLON POTRUBÍ - DÉLKA / m	
ROZMĚR - DRUH POTRUBÍ	
IZOLACE, CHRANIČKY / m	
0,0%	11,55
IZOLOVANÉ OCELOVÉ POTRUBÍ DN200	
IZOLOVANÉ OCELOVÉ POTRUBÍ DN300	~9,30

PŮDORYS
M 1:50

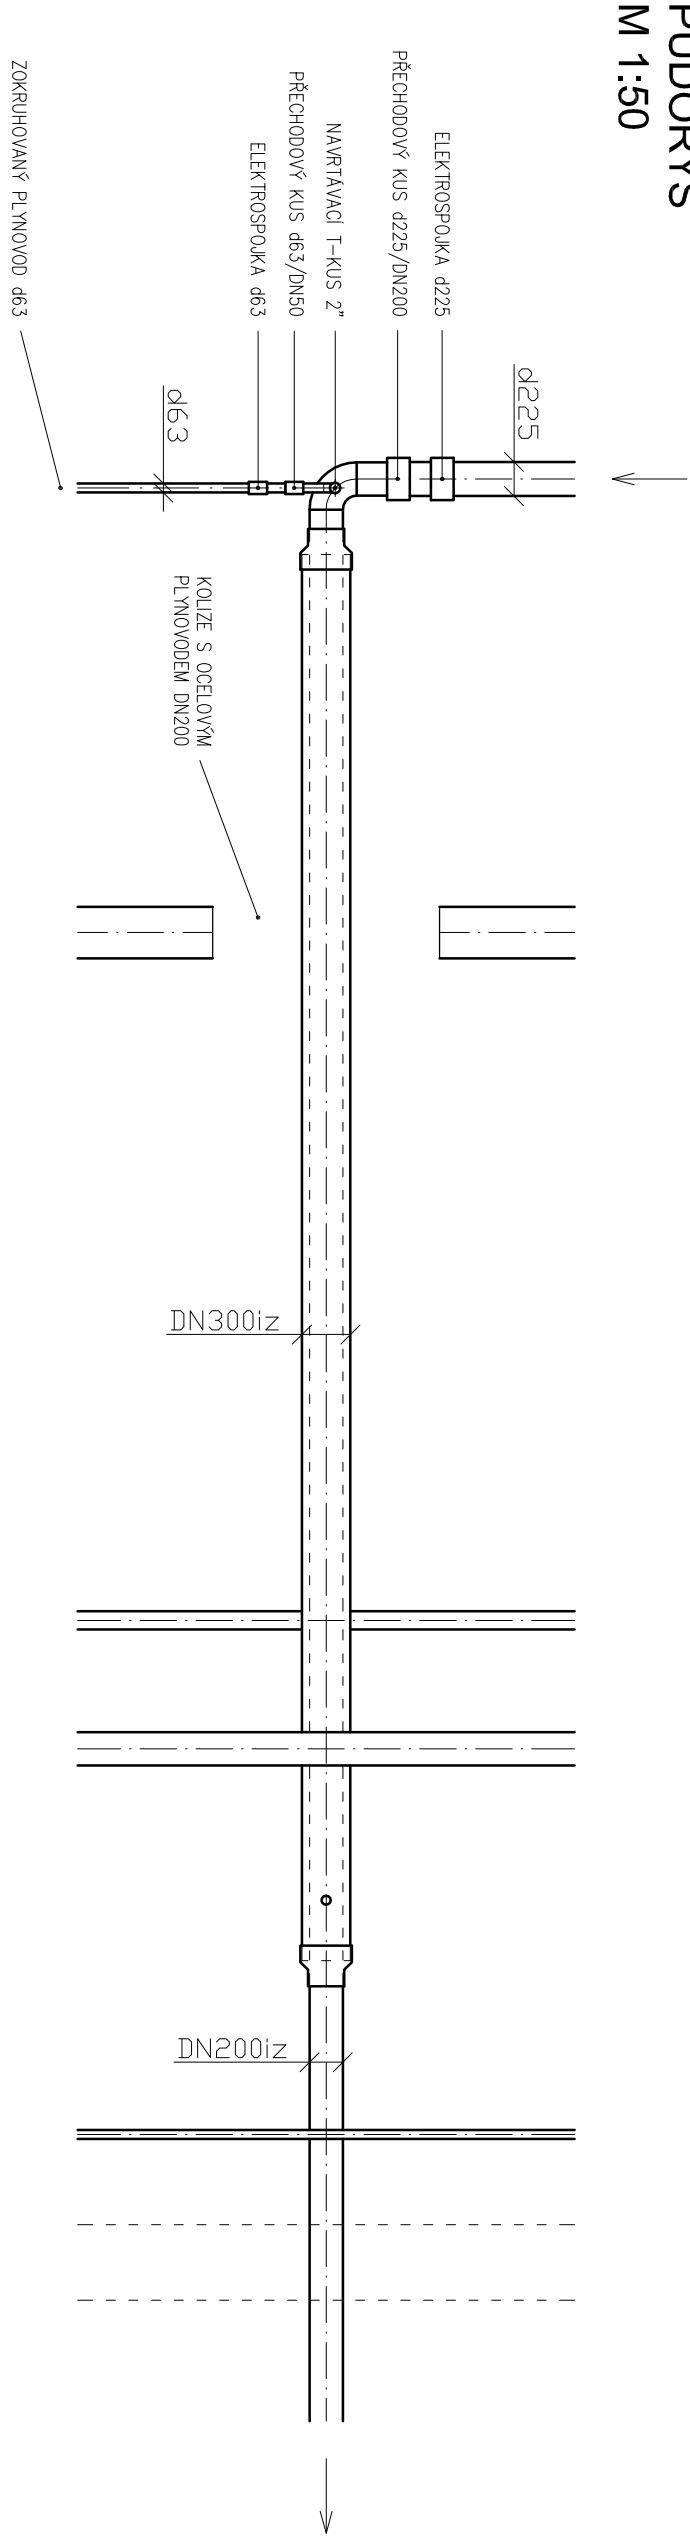

legenda:
– PROVOZNI TLAK 300 kPa

PROJEKTANT:	ROSTISLAV KONVIČKA	VYPRACOVATEL:	BORIS NOVOTNÝ	TERMOSEKVIS
INVESTOR:	Město Krnov, IČ: 00296139	HLAVNÍ NAM. 28, KRNŮV		
AKCE:	Hlavní náměstí 96/1, 794 01 Krnov	DATA:	srpen 2020	
P.Č. 5782/8, 5782/9, 5782/3, 5208/1, k.ú. Krnov-Horní Předměstí	Odvedení splškových vod z lokality Krnov – Ježník	OS. ZAK.:	2013	STUPEŇ: DPS
OSNAH: Přeložka STL plynovodu DN200		OS. VYVR./FORMAT:	o01/A2	
Půdorys a podélný profil – stávající stav		MĚŘÍTKO:	1:500	