



PŘÍČNÉ ŘEZY NAPOJENÍM NA ENERGIE

KANALIZAČNÍ POTRUBÍ


ULOŽENÍ V TRAVNATÉ PLOŠE

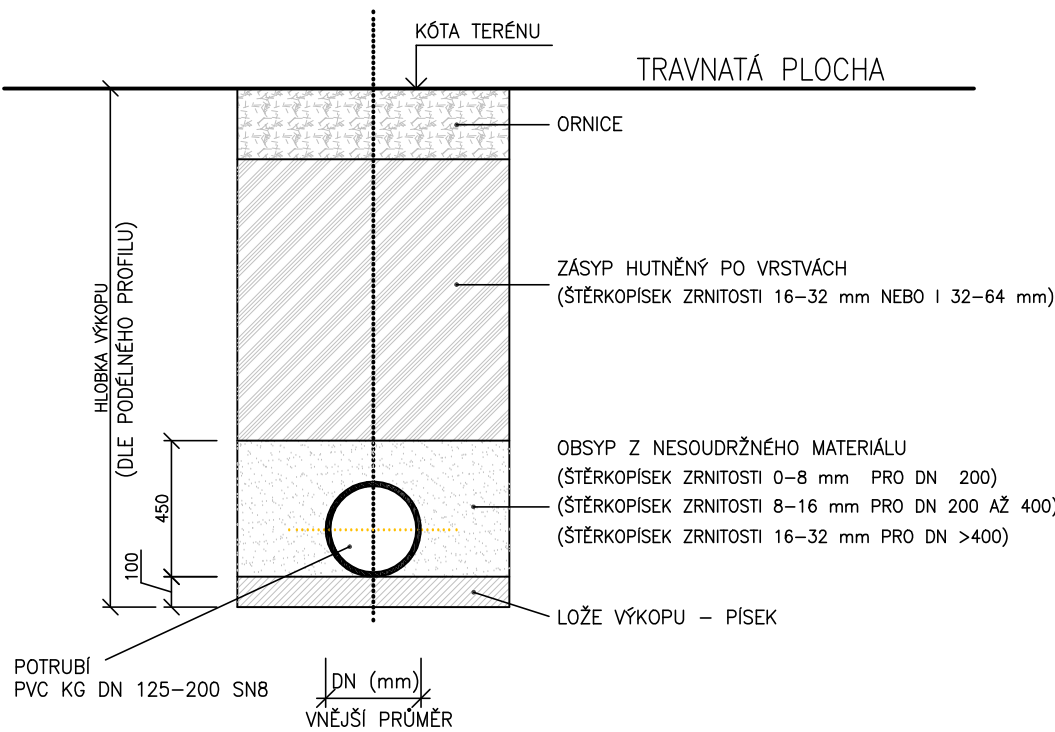


VODOVODNÍ POTRUBÍ
ULOŽENÍ V TRAVNATÉ PLOŠE

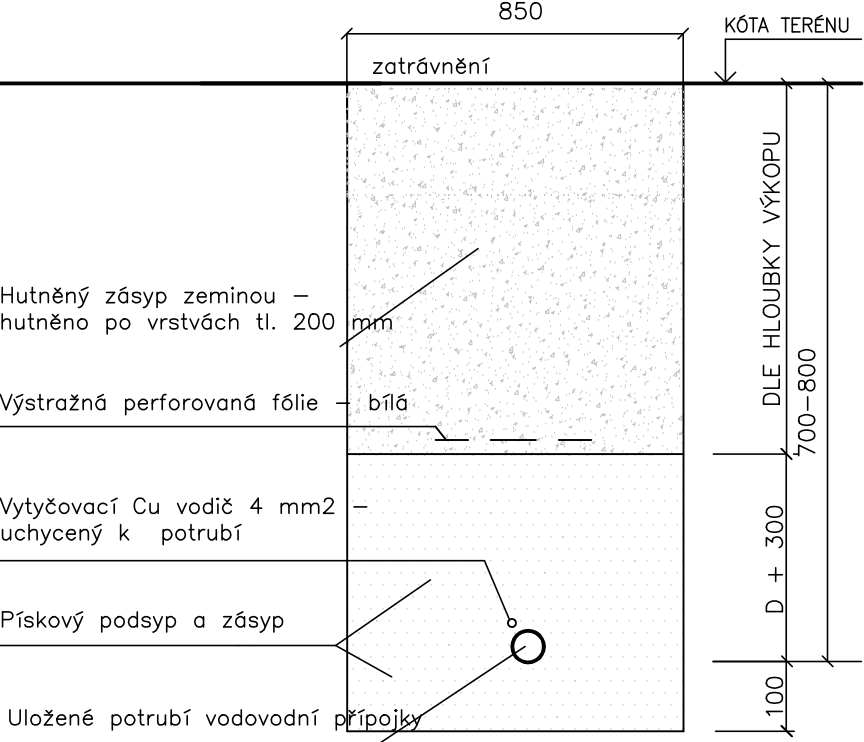


ŘEZ VODOMĚRNOU ŠACHTOU

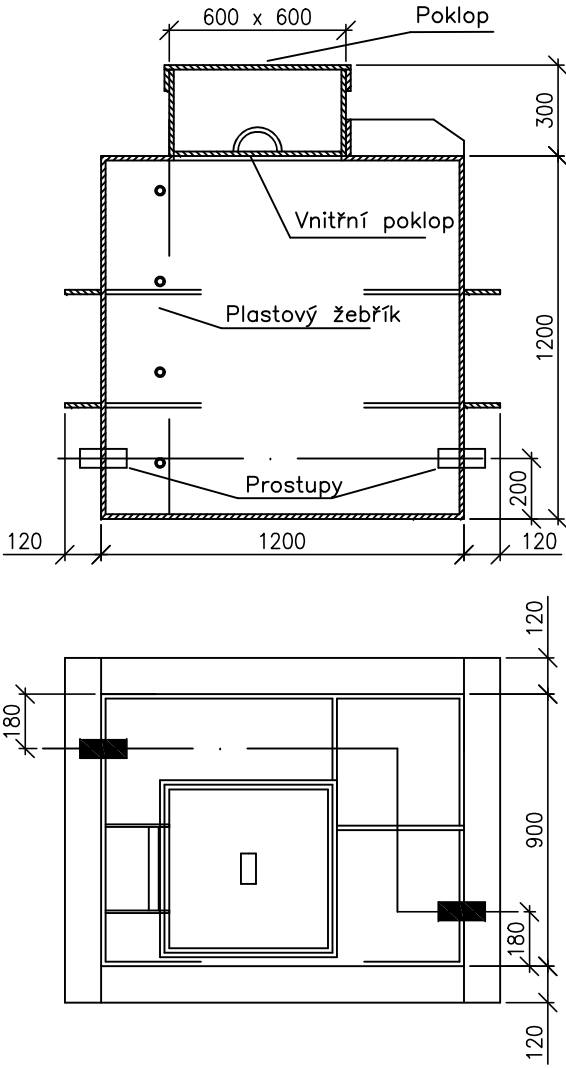


ULOŽENÍ VE ZPEVNĚNÉ PLOŠE

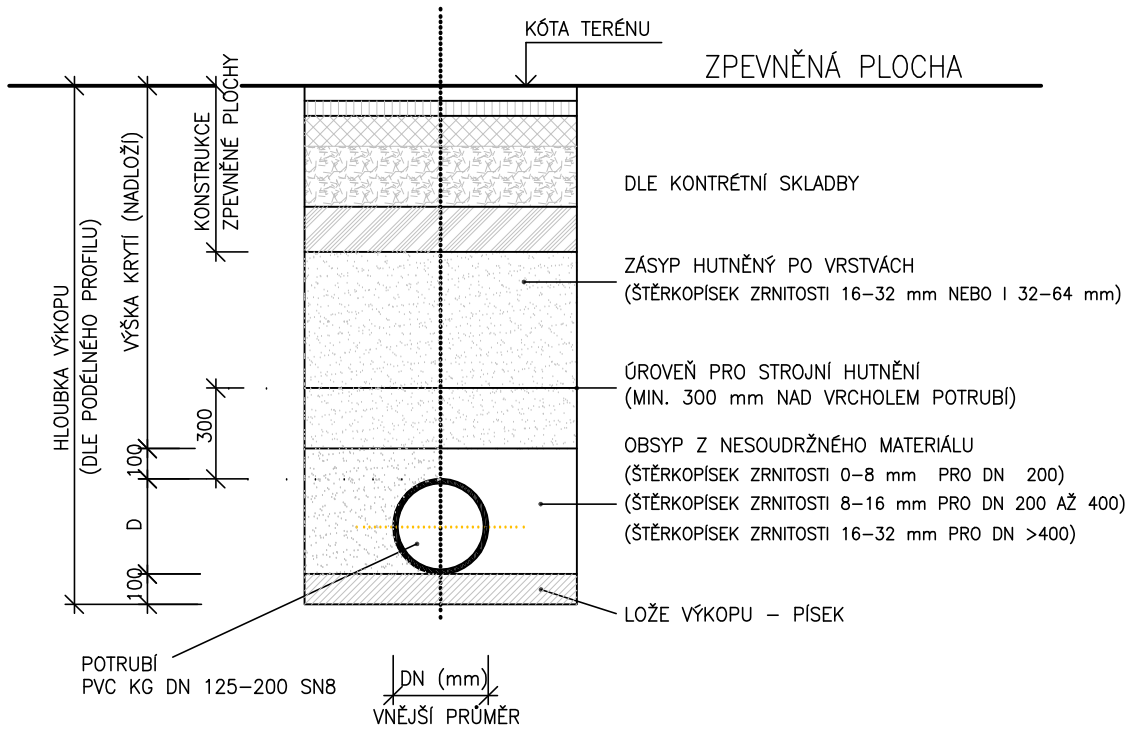

ŘEZ ULOŽENÍM KABELU

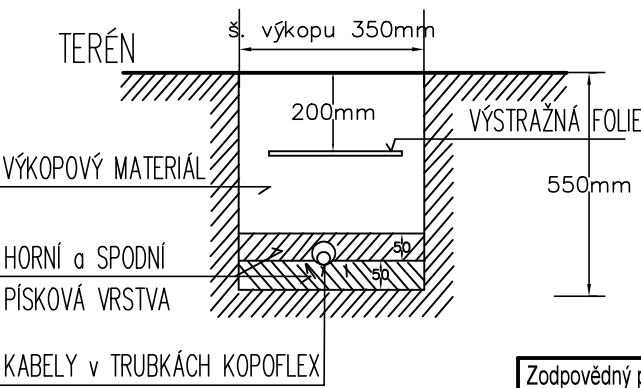

Zodpovědný projektant:		Vypracoval:		<div> OK PROJECT - projekce staveb s. r. o. tel: 608 221 842, info@okproject.cz</div>
Ing. Karel Oubělický		Ing. Karel Oubělický		
Stavebník:		Město Krnov, Hlavní náměstí 96/1, 794 01 Krnov; IČ: 002 961 39		
Místo stavby:		parc. č. 1017/4 a parc. č. 1017/3, k. ú.: Krnov - Horní Předměstí		
Název stavby:		Atletický stadion v Krnově - sestava kontejnerů		
Část PD:		Dokumentace územního souhlasu		
Výkres:		Příčné řezy napojením na energie		
		Číslo zakázky: 04/21/OK		
		Datum: 04/2021		
		Stupeň: ÚS		
		Měřítko: 1:20		
		č.výkresu: 09		