ŘEZ 15-15

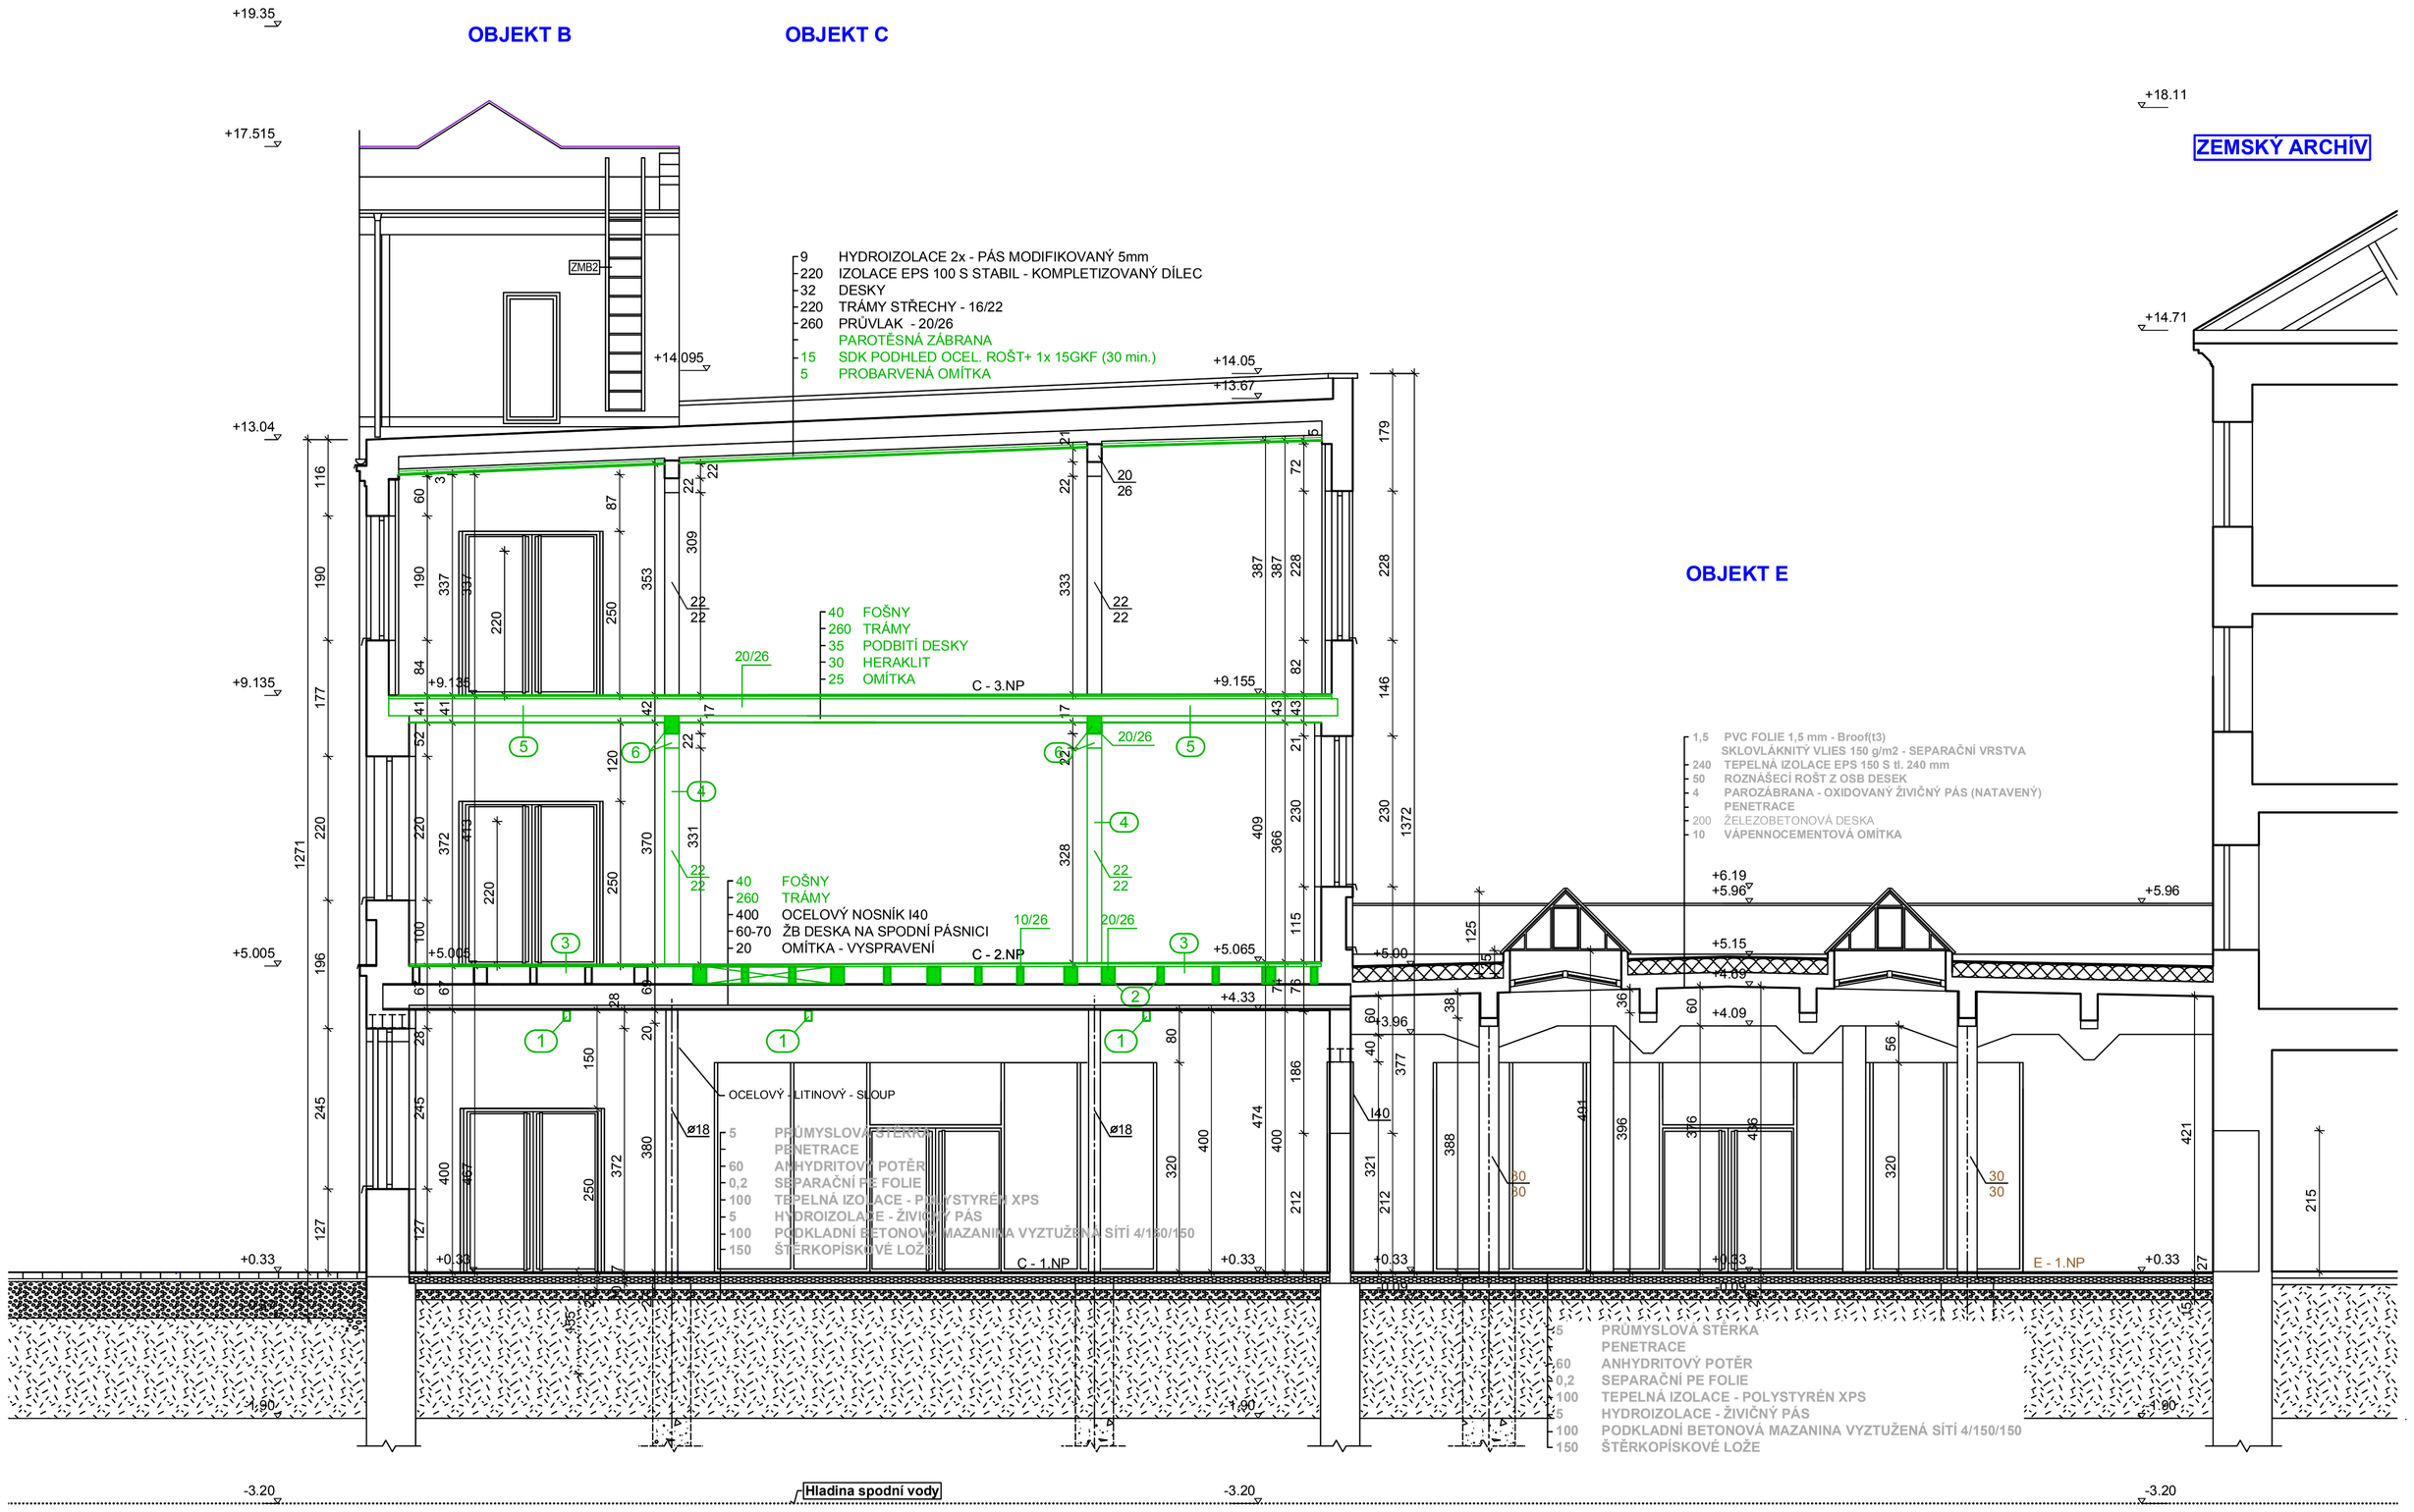

LEGENDA - BOURACÍ PRÁCE

- STÁVAJÍCÍ KONSTRUKCE
- BOURANÉ KONSTRUKCE
- (1) PO PROVEDENÍ NOVÉ ŽB DESKY BUDE ODSTRANĚNO ROZEPŘENÍ SPODNÍ PŘÍRUBY Z OCELOVÝCH VÁLCOVANÝCH PROFILŮ
- (2) ODSTRANĚNÍ NARUŠENÝCH STROPNÍCH TRÁMŮ NAD 1.NP
- (3) ODSTRANĚNÍ POŠKOZENÉ PODLAHY Z FOŠEN, ODSTRANĚNÍ ČÁSTI PODLAHY PRO PROVEDENÍ BETONÁŽE STROPNÍ DESKY NAD 1.NP
- (4) ODSTRANĚNÍ POŠKOZENÝCH SLOUPŮ
- (5) ODSTRANĚNÍ ZBYLÝCH ČÁSTÍ POŠKOZENÉHO PODHLEDU VČETNĚ VŠECH STROPNÍCH TRÁMŮ NA 2.NP
- (6) ODSTRANĚNÍ POŠKOZENÝCH STROPNÍCH PRŮVLAKŮ VČETNĚ BAČKOR
- (7) ODSTRANĚNÍ ZBYTKŮ POŠKOZENÝCH DŘEVĚNÝCH VNITŘNÍCH STĚN
- (8) ODSTRANĚNÍ POŠKOZENÉHO PODHLEDU ZE SÁDROKATRONOVÝCH DESEK VČ. NOSNÉHO ROŠTU VE 3.NP

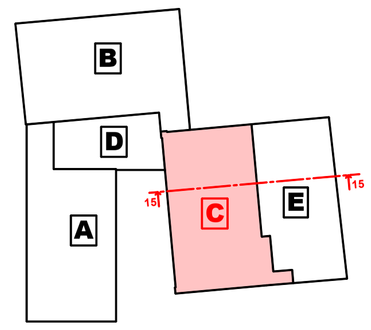

+- 0,000 OBJEKTŮ = 315,72 m.n.m. systému BALT

ZODPOVĚDNÝ PROJEKTANT :
Ing.Miroslav Geryk
Dvořákův okruh 13
Krnov 794 01

e-mail : miroslavgeryk@volny.cz
mobil : 777009772
774630321
775630321

Ing.Miroslav Geryk
&
Ing.Jiří Géryk
inženýrská a projekční činnost, technický dozor, koordinátoří BOZP

MÍSTO STAVBY :	Říční okruh č.pop. 5, Krnov 794 01, k.ú. Krnov - Horní předměstí, pozemek parc. č.13/1, 13/8
STAVEBNÍK :	Město Krnov, Hlavní náměstí 96/1, Krnov 794 01
AKCE :	Karnola - udržitelná revitalizace a zatraktivnění národní kulturní památky
STAVBA :	**Odstranění havarijního stavu konstrukce objektu C Karnoly po požáru**
VÝKRES :	ŘEZ 15-15 - BOURACÍ PRÁCE

DATUM :	05/2018
JEDNOTKY :	cm, m
FORMÁT :	8A4
MĚŘÍTKO :	1:75
STUPEŇ PD :	DPS
Č. VÝKRESU	**D.1.1.4**