


# plastová kanalizační šachta Ø 600 s litinovým poklopem D400 a s teleskopickou rourou

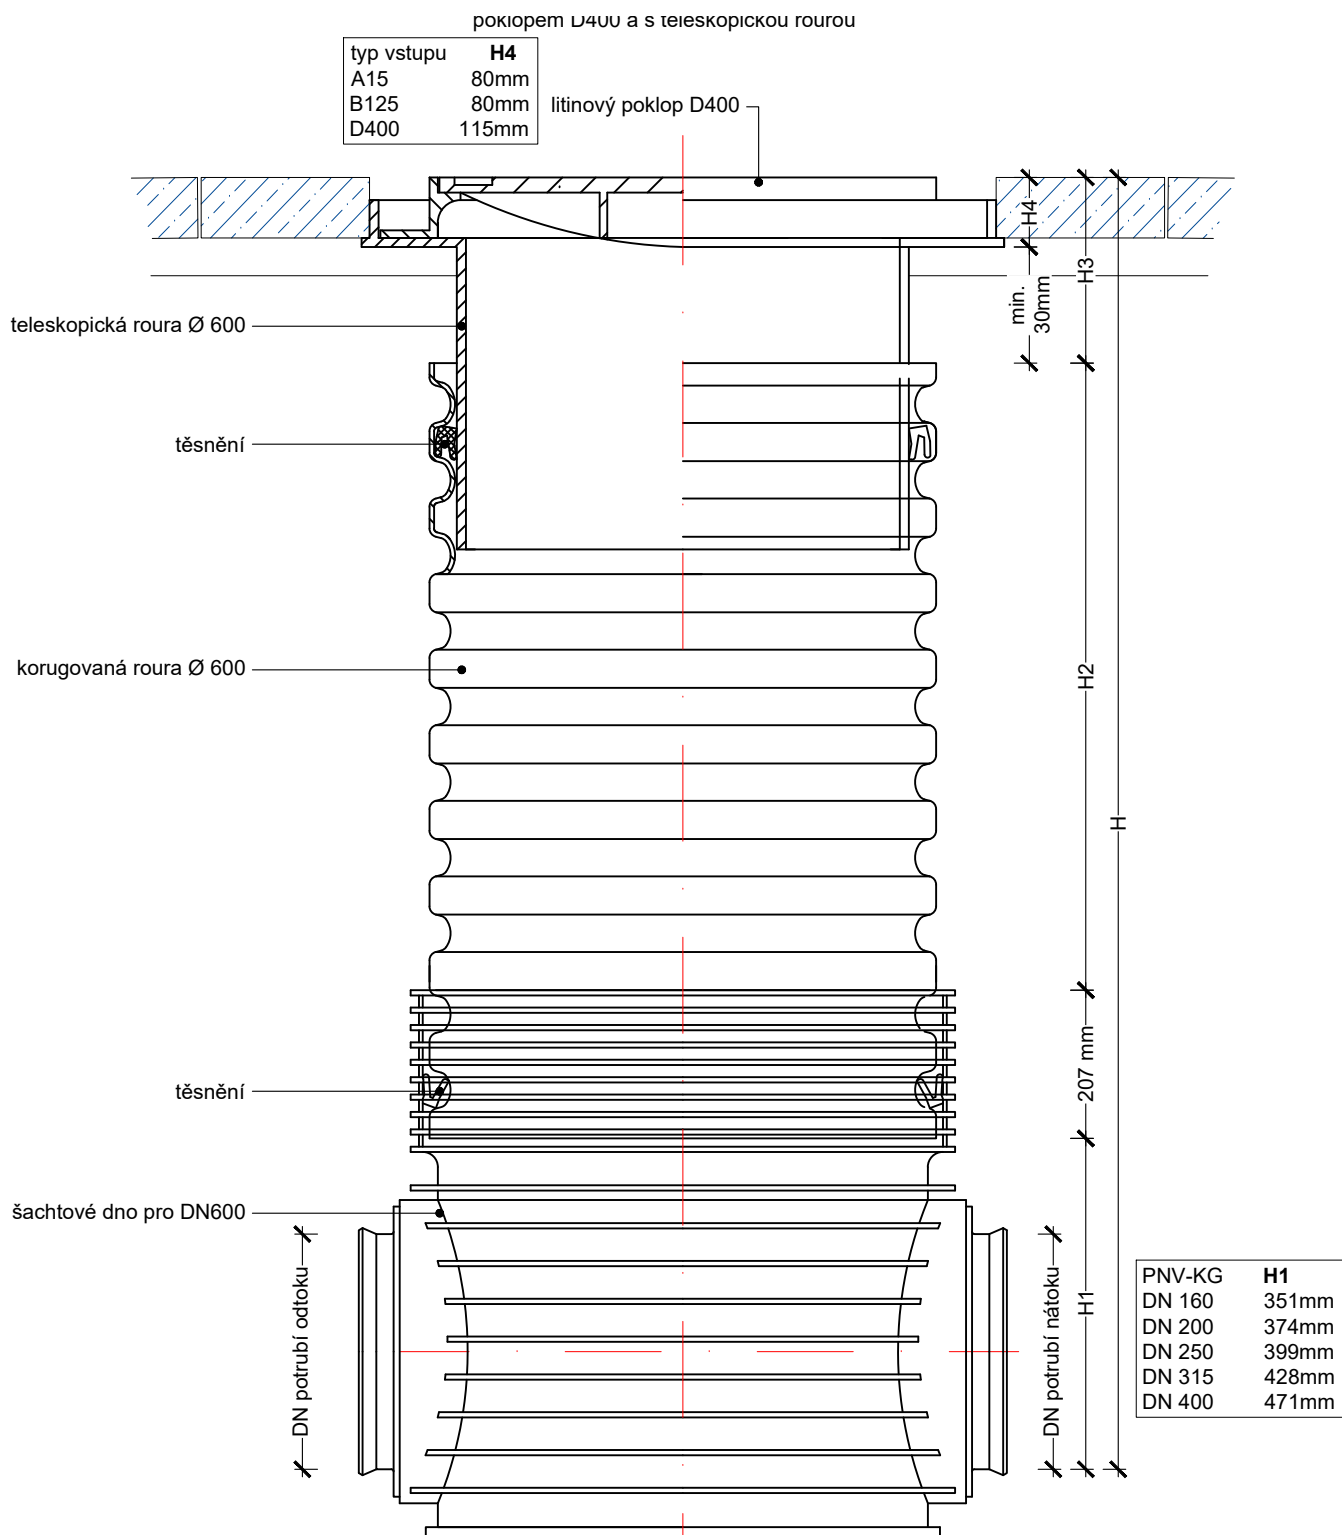

## IO01 - rekonstrukce stokové sítě

KAT. ÚZEMÍ: Krnov - HorníPředměstí [674737]	OBEČ: Krnov [597520]	<b>PROJEKCE</b>  <b>hProjekce - Libor Horák</b> Holasická 1069/57 747 05 Opava - Kateřinky tel.: 723 629 925 hprojekce@gmail.com
VYPRACOVAL / KRESLIL: Libor Horák	AUTORIZOVANÝ PROJEKTANT: Ing. Pavel Konečný	
STAVEBNÍK: <b>Město Krnov; Hlavní náměstí 96/1</b> Pod Bezručovým vrchem 79401 Krnov		DATUM: květen 2021
STAVBA: <b>Rekonstrukce kanalizace a zpevněných ploch</b> Hlavní náměstí 9-12; Krnov		STUPEŇ: DPS
ČÁST: D - Dokumentace objektů		MĚŘÍTKO:
VÝKRES: <b>plastová kanalizační šachta DN 600</b>		FORMÁT: A4
		ARCHIVNÍ Č.: 17 - 2020
		PŘÍLOHA Č.: D.1.c.2