



dešťová uliční vpust' Ø 315 bez sifonu s litinovou dešťovou mříží D400
detail napojení na stokovou síť

půdorys

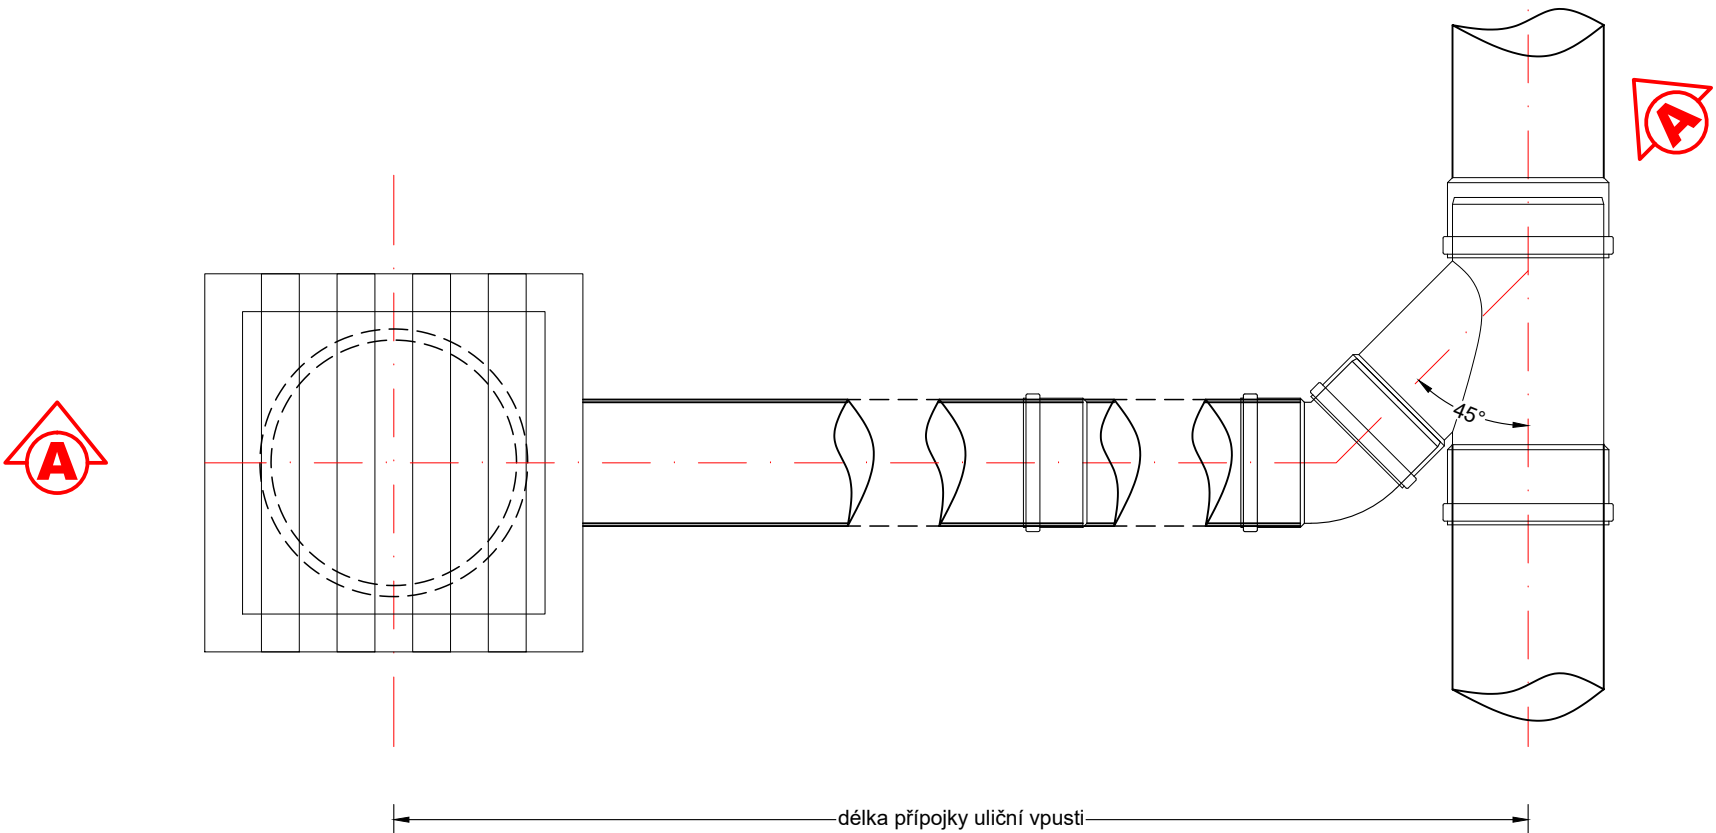

řez A-A

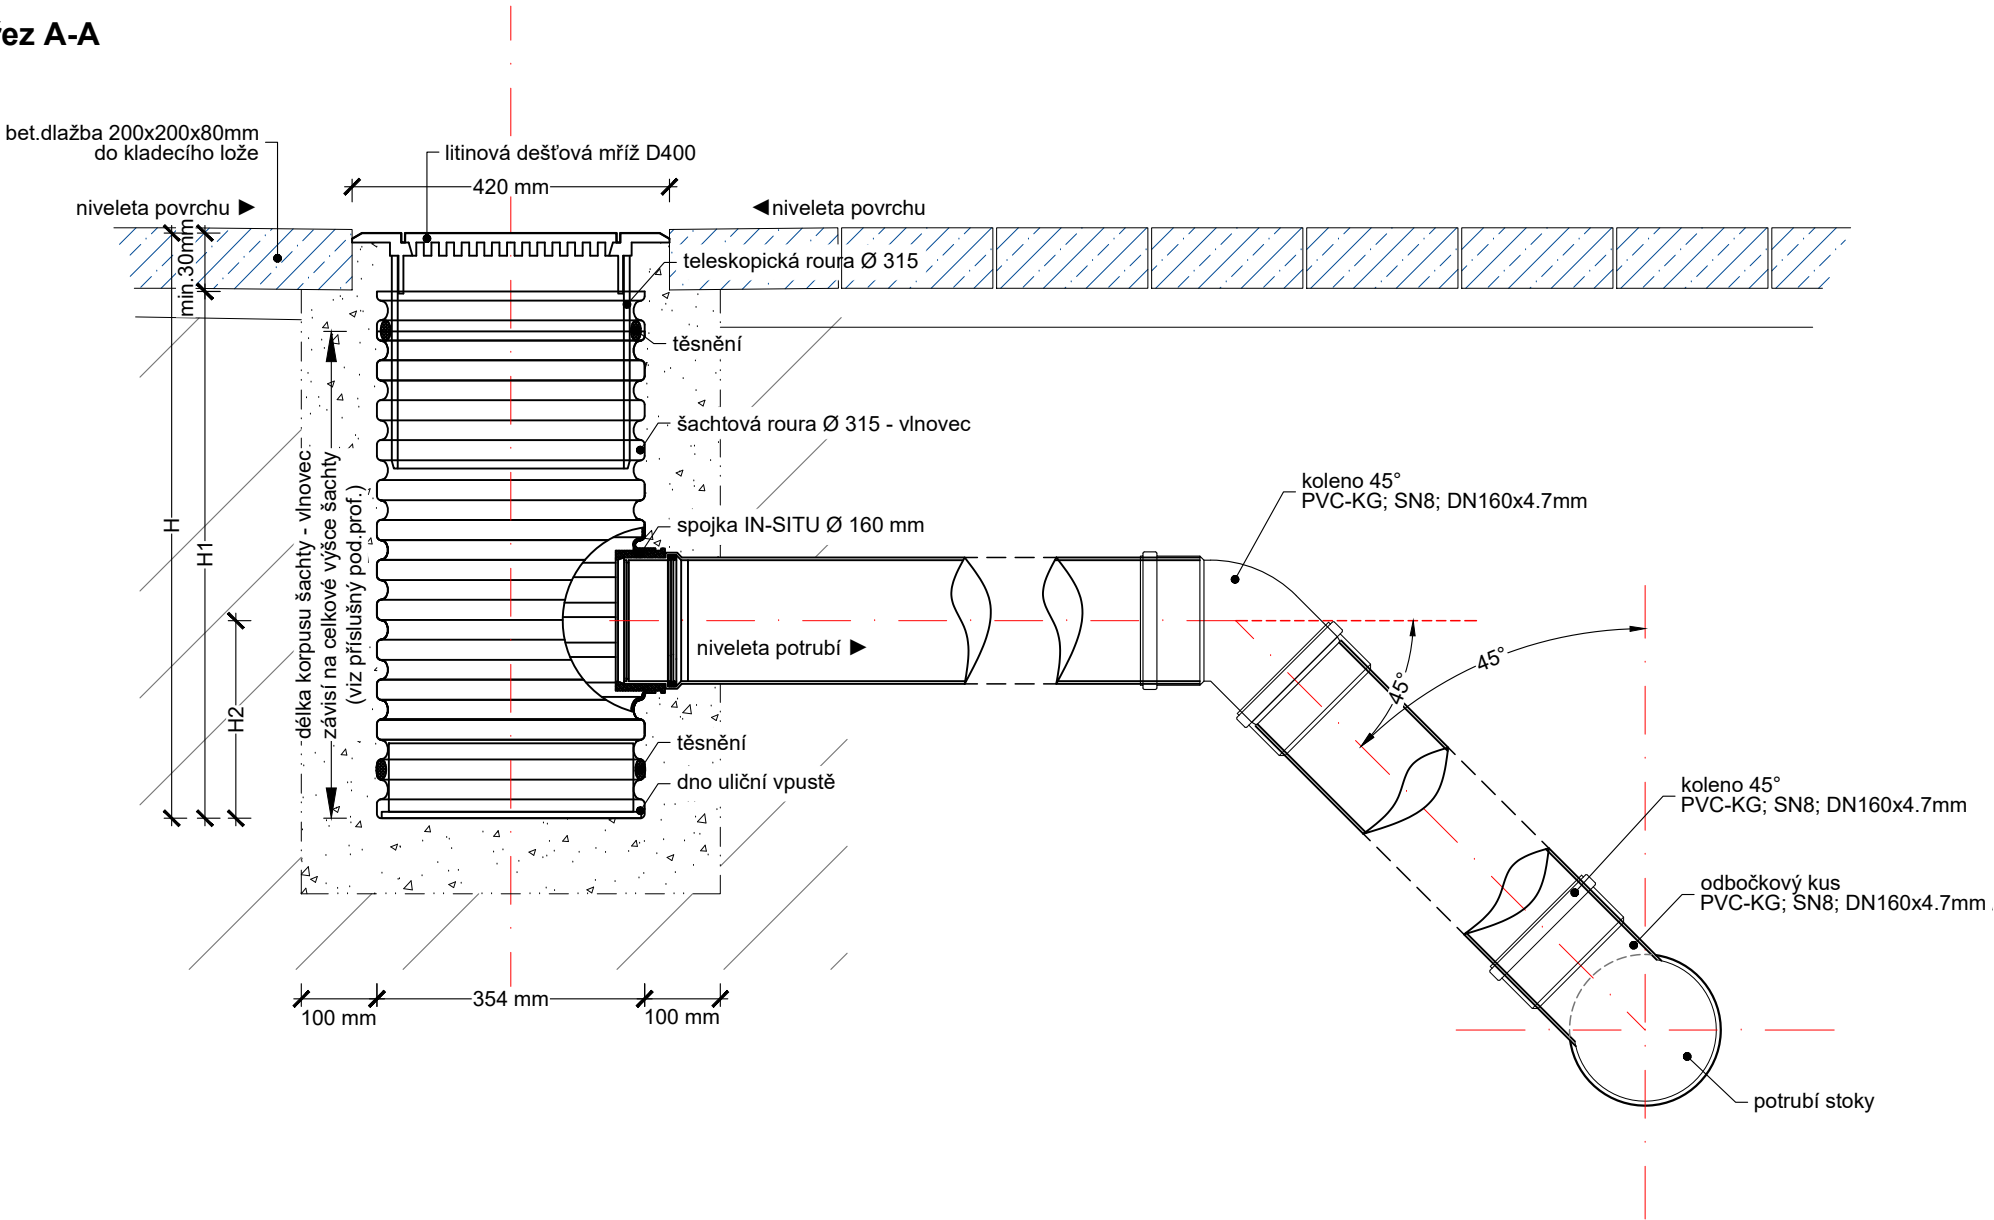

I001 - rekonstrukce stokové sítě

KAT. ÚZEMÍ: Krnov - HorníPředměstí [674737]	OBEC: Krnov [597520]	PROJEKCE h hProjekce - Libor Horák Holasická 1069/57 747 05 Opava - Kateřinky tel.: 723 629 925 hprojekce@gmail.com	
VYPRACOVAL / KRESLIL: Libor Horák	AUTORIZOVANÝ PROJEKTANT: Ing. Pavel Konečný		
STAVEBNÍK: Město Krnov ; Hlavní náměstí 96/1 Pod Bezručovým vrchem 79401 Krnov		DATUM:	květen 2021
STAVBA: Rekonstrukce kanalizace a zpevněných ploch Hlavní náměstí 9-12; Krnov		STUPEŇ:	DPS
ČÁST: D - Dokumentace objektů		MĚŘÍTKO:	
VÝKRES: dešťová vpust' DN315 - napojení		FORMÁT:	A3
		ARCHIVNÍ Č.:	17 - 2020
		PŘÍLOHA Č.:	D.1.c.6