


ČIČKAČKA S ULIČNÍM POKLOPEM
DLE TPG 700 21

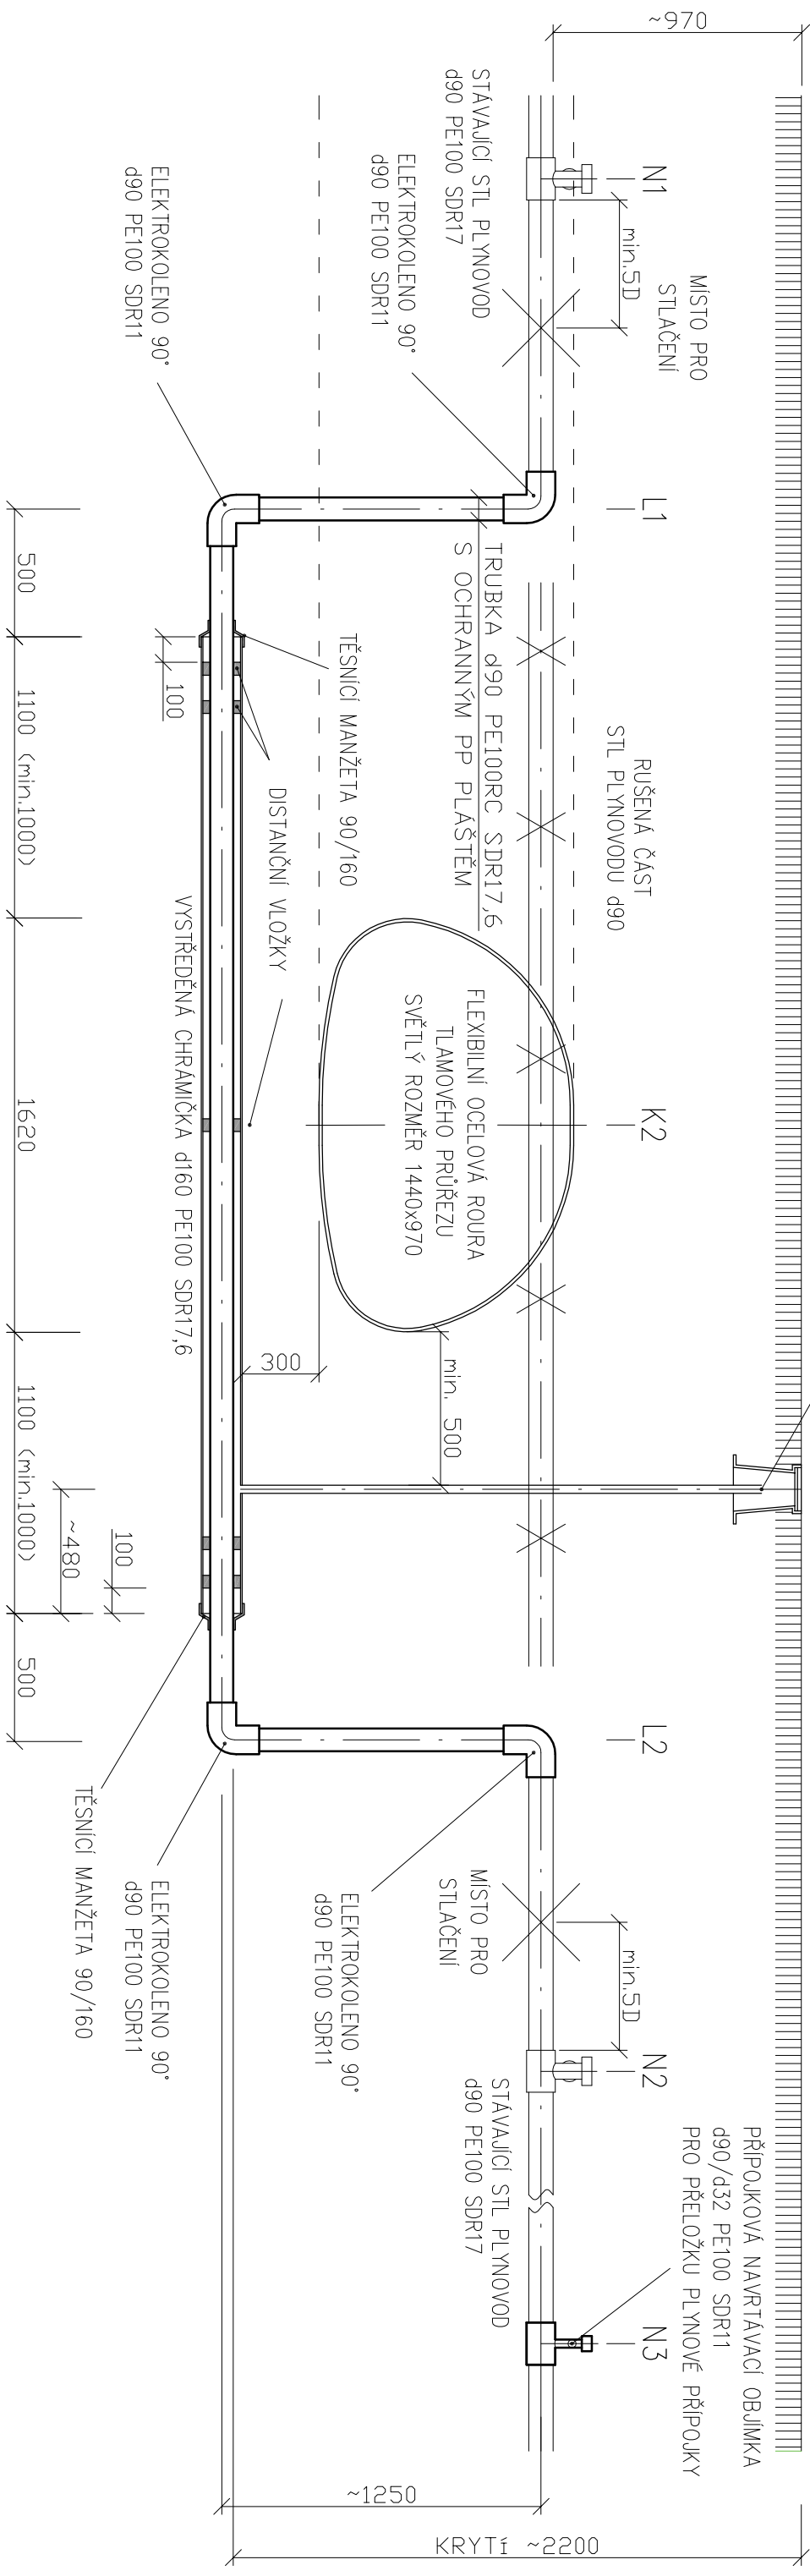

S-JSTK

LOMY, NALOŽENÍ, KŘÍŽENÍ

L1 - 512065,59 / 1067551,38

L2 - 512066,35 / 1067546,64

N1 - 512065,32 / 106752,66

N2 - 512066,64 / 106/545,3/

N3 - 512061,06 / 106/543,52


K2 - 512065,9 / 106/54901

LEGENDA:

SO 03 PŘELOŽKA STÁVAJÍCÍHO STL PLYNOVODU

STÁVAJÍCÍ STL PLYNOVOD d90

RUŠENÁ ČÁST STL PLYNOVODU d90

PROJEKTANT: Rostislav Konvíčka	VYPRACOVAL: Boris Novotný	TERMOSEKVIS HLAVNÍ NÁM. 28, KRNOV  +420 603 306 501
INVESTOR: Město Krnov, IČ: 00296139		DATUM: srpen 2019
Hlavní náměstí 96/1, 79401 Krnov		Čís. ZAK.: 1906
AKCE: Odlehčovací příkop Krnov - Chomýž, SO 02 Rekonstrukce zatrubnění		STUPEŇ: DPS
Parc. č. 909, k.ú. Krásné Loučky		Čís. VYKRU/FORMÁT: a05/A3
OBSAH: SO 03 Úprava stávajícího STL plynovodu		MĚŘÍTKO: 1:25
Detailní podélný profil přeložky plynovodu		