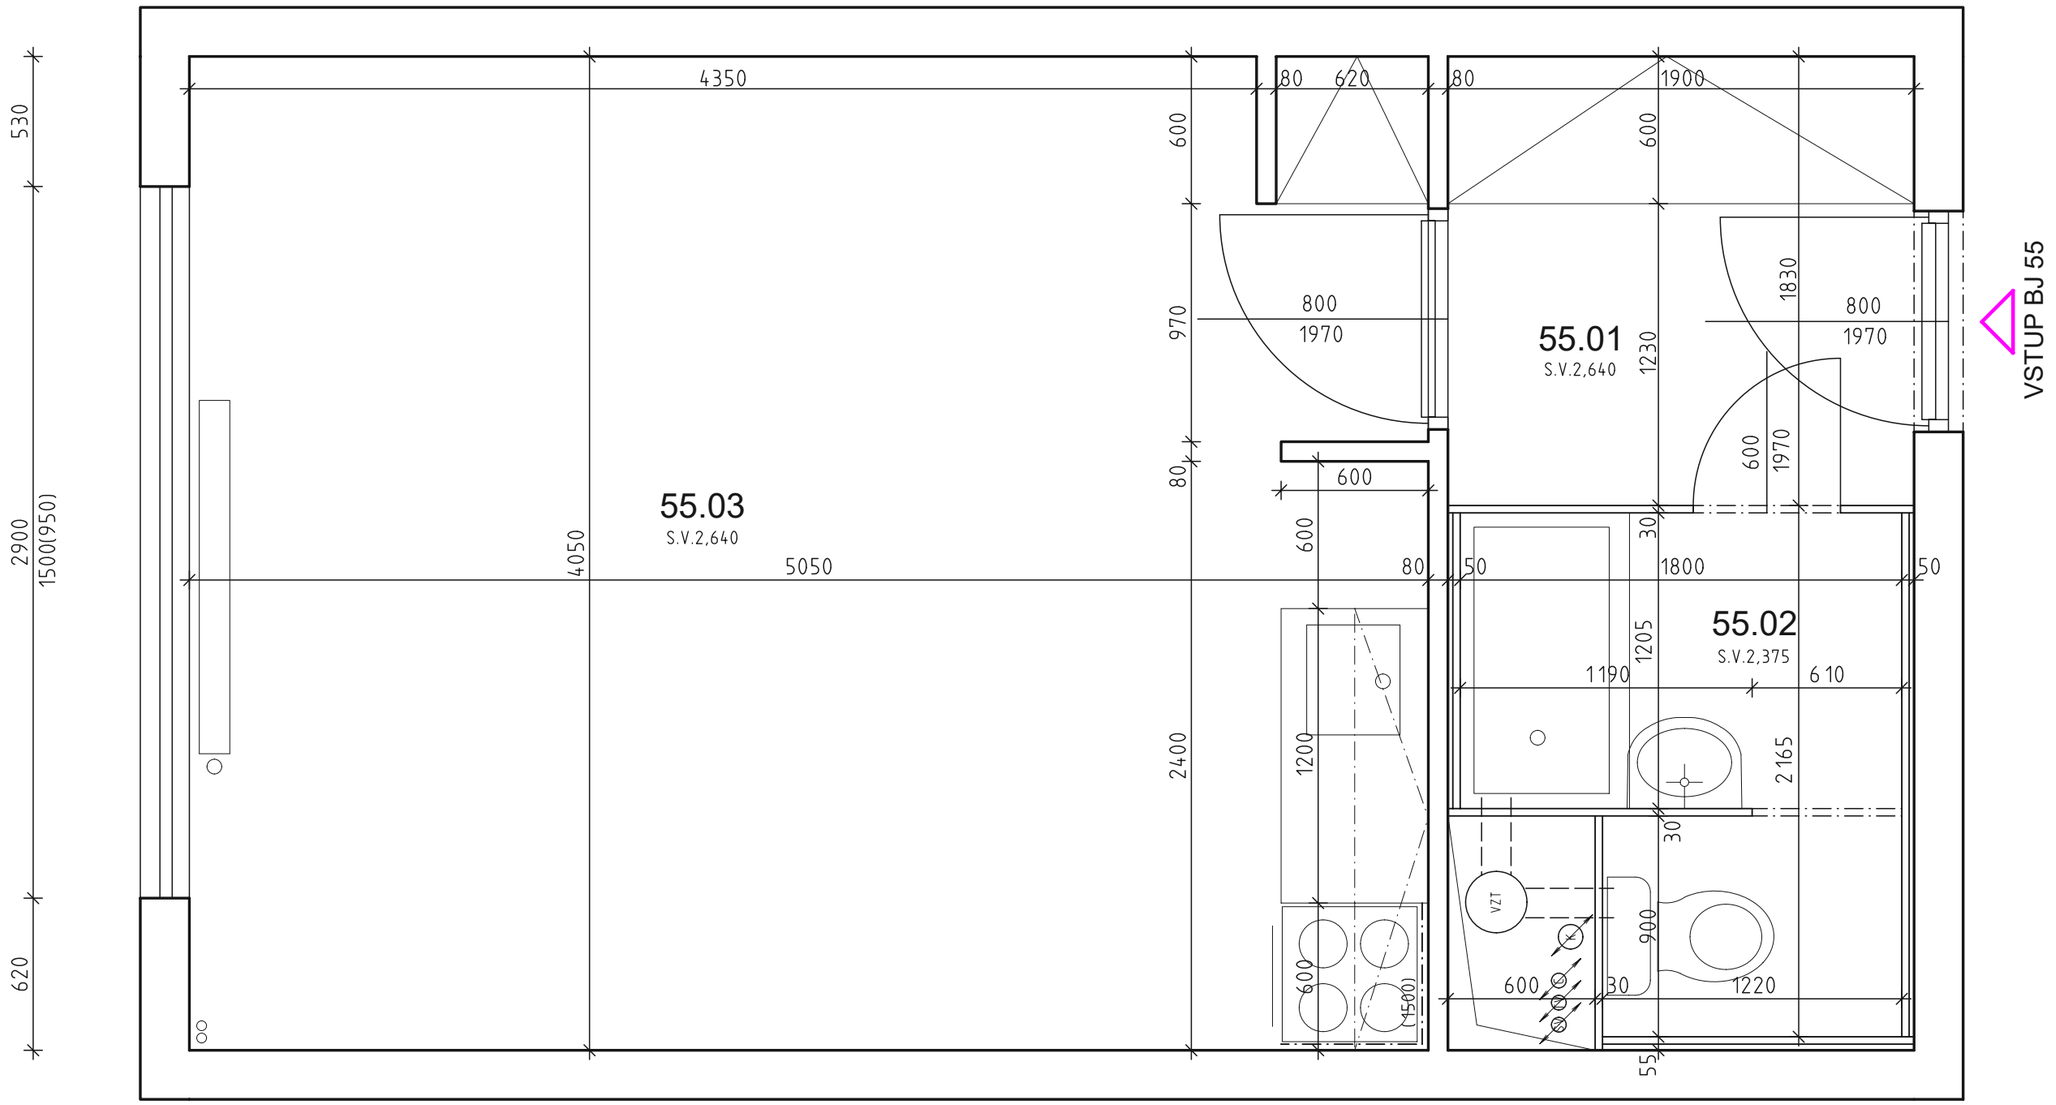

LEGENDA MÍSTNOSTÍ

OZN.	NÁZEV MÍSTNOSTI	PLOCHA [m²]	PODLAHA	STĚNA	STROP	POZNÁMKA
55.01	CHODBA	3,48	PVC+LIŠTA	OMÍTKA+MALBA	OMÍTKA+MALBA	
55.02	KOUPELNA + WC	3,29	PVC+LIŠTA	PODHLED DTD	UMAKART	
55.03	POKOJ+KUCH. KOUT	20,36	PVC+LIŠTA	OMÍTKA+MALBA	OMÍTKA+MALBA	KER.OBKLAD - SPORÁK

CELKOVÁ PLOCHA MÍSTNOSTÍ **27,13**

STÁVAJÍCÍ NOSNÉ A DĚLÍCÍ STĚNY - ŽB PANEL

STÁVAJÍCÍ BYTOVÉ JÁDRO - UMAKART STĚNY tl. 30mm, KOVOVÁ KONSTRUKCE

REKONSTRUKCE BYTOVÉ JEDNOTKY
KRNOV, HAKENA 1, BJ č. 55, 7.NP

STÁVAJÍCÍ STAV

Datum: 2/2022 Měřítko: 1:25 Výkres č.: 01

Kreslil: Pavel Hanzel, referent OISM

V/Š = 297 / 420 (0.12m2)