



# POHLED D


POHLED D - STARÝ STAV

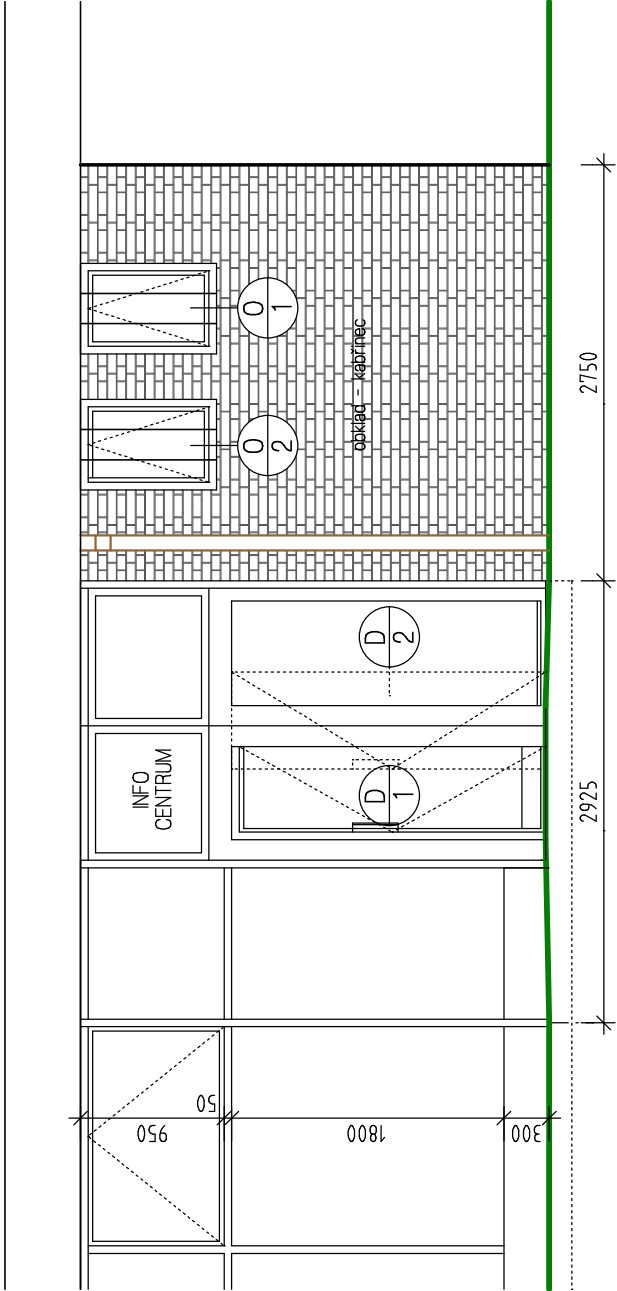


ŘEZ A-A

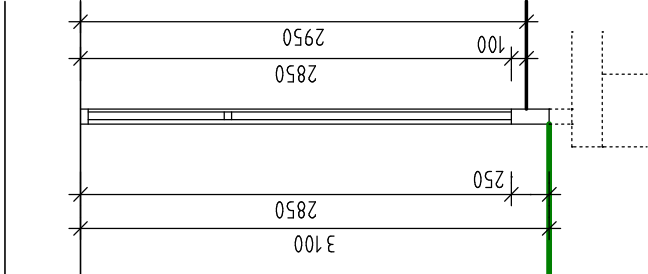

POHLED D - NOVÝ STAV

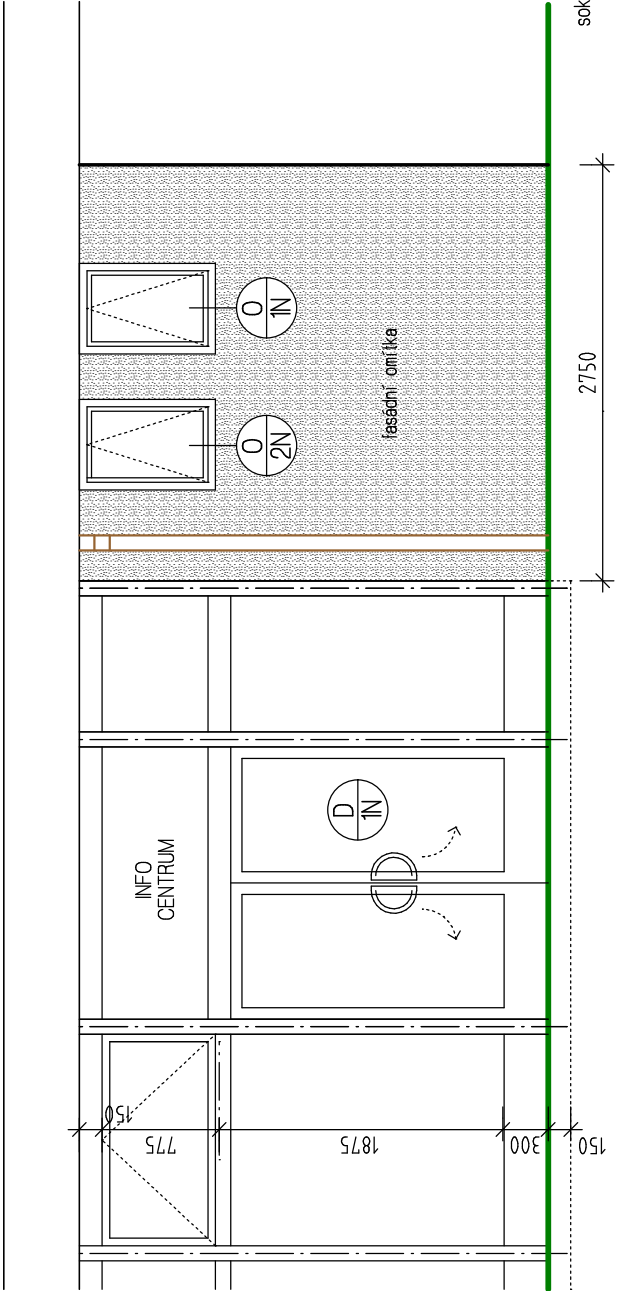

ŘEZ A-A

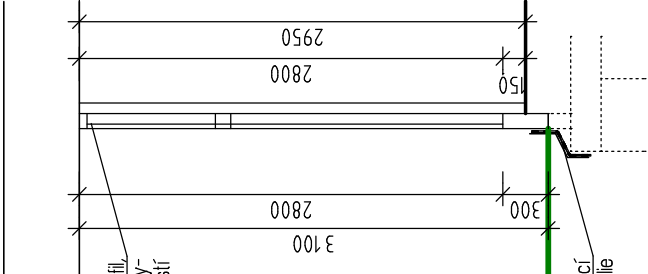

Revize ze dne		10.6.2020
STAVEBNÍK:		ZODPOVĚDNÝ PROJEKTANT:
MĚSTO KRNOV, IČ 00296139		Ing. Daniel Kozel
Hlavní náměstí 1,		č. osvědč. 18-831/1102112
794 01 Krnov		
VÝPRACOVAL:		DODAVATEL PROJEKTU:
Ing. Robert Břemek		
<i>R. Břemek</i>		Ing. Daniel KOZEL - DK1
DRUH VÝKRESU:		POHLED D
STUPEŇ PROJEKTU:		VÝBĚR DODAVATELE
MÍSTO STAVBY: Hlavní náměstí 111/25, Krnov		MĚŘÍTKO: 1:50
ČÍSLO PARCELY: 236,234 kat. úz. Krnov - Horní Předměstí		ZAKÁZKA: 19/17
Provozovna: ŠTĚPÁNKOVICKÁ 27, 747 21 KRAVARE, TEL: 553 672 228		VÝKRES: D1.6
		IČO: 40356810, DIČ: CZ6802240401