



POHLED B

POHLED B - STARÝ STAV

KNHY | DROGERIE


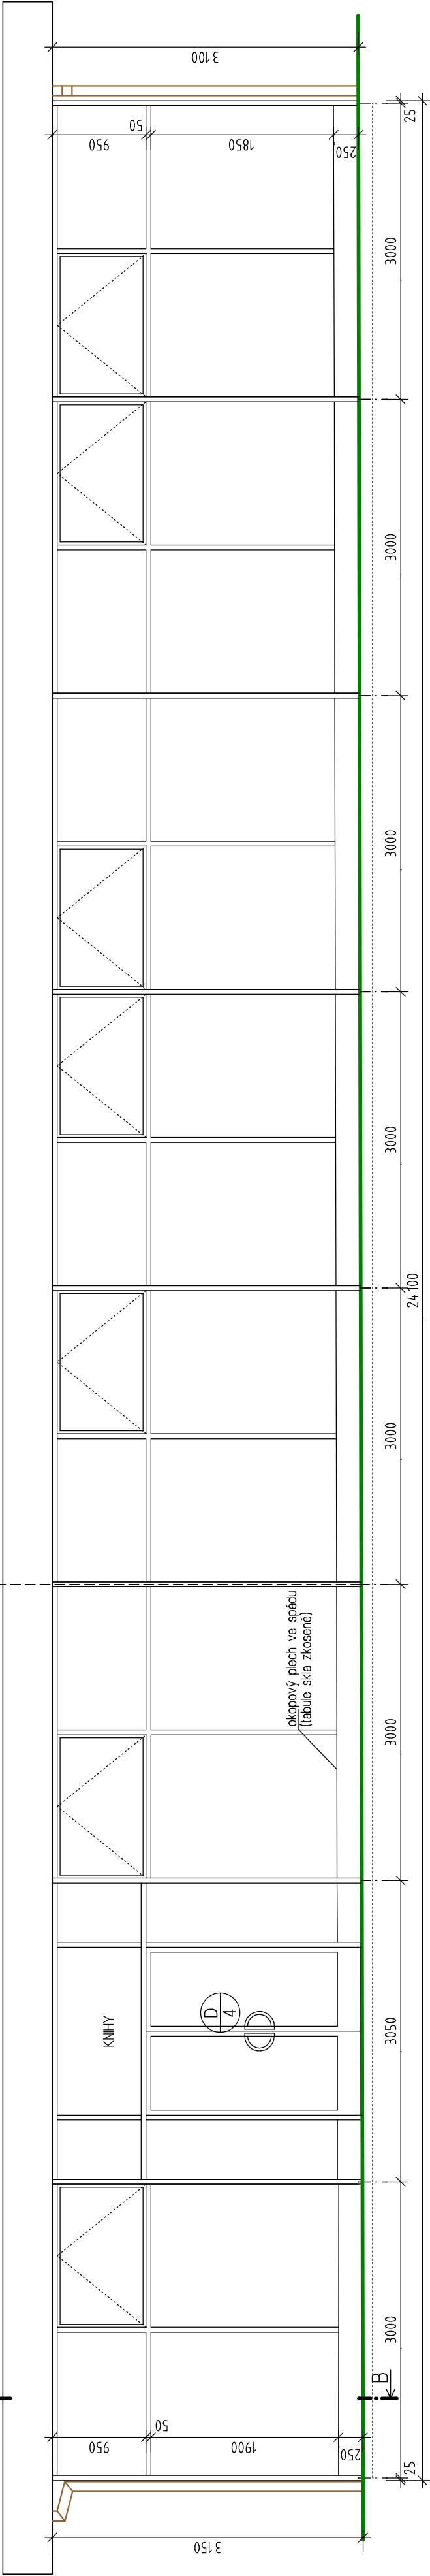


REZ B-B

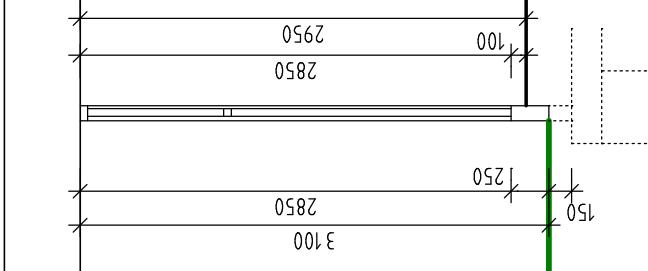

POHLED B - NOVÝ STAV

KNHY | DROGERIE

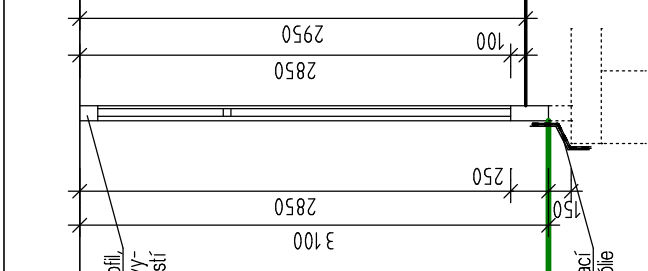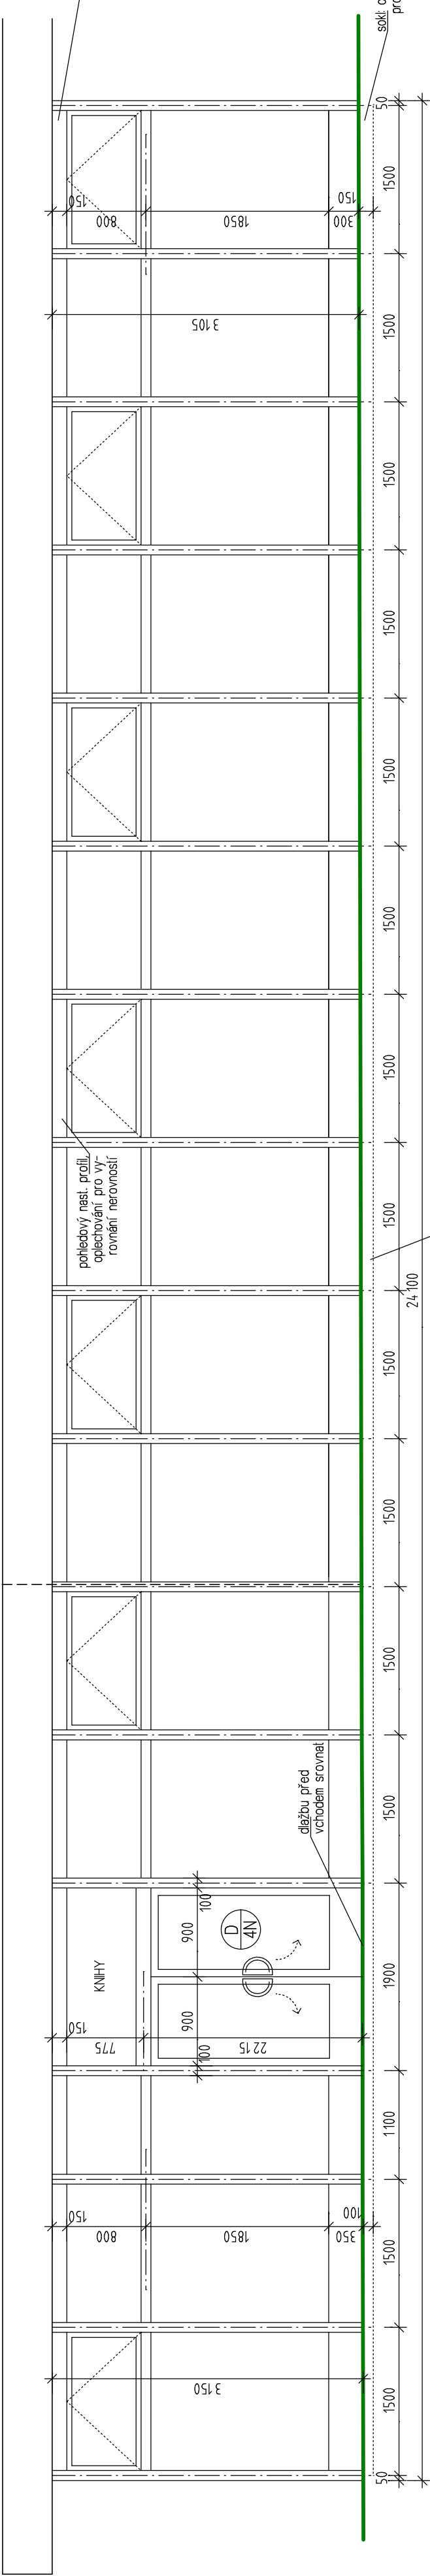

deska není v rovině: nastavovací profil bude různé výšky, dle potřeby nutno řezat

Revize ze dne	10.6.2020	
STAVEBNÍK: MĚSTO KRNOV, IČ 00296139 Hlavní náměstí 1, 794 01 Krnov	VYPRACOVAL: Ing. Robert Bremek <i>R.B.r.</i>	ZODPOVĚDNÝ PROJEKTANT: Ing. Daniel Kozel č. osvědč. 68-831/102142
VÝMĚNA VÝLOHY		
DRUH VÝKRESU: POHLED B	DODAVATEL PROJEKTU: DK1 Ing. Daniel KOZEL - DK1 www.dk1.cz	
STUPEŇ PROJEKTU: VÝBĚR DODAVATELE	MĚŘÍTKO: 1:50 VÝKRES: D1.2	
MÍSTO STAVBY: Hlavní náměstí 111/25, Krnov ČÍSLO PÁŘECY: 236.234 kat. úz. Krnov - Horní Předměstí	DATUM: 3/2020 ZAKÁZKA: 19/17	
Provozovna: ŠTĚPÁNKOVICKÁ 27, 747 21 KRAVÁŘE, TEL: 563 672 228 IČO: 40358810, DIČ: CZ8602240401		