


VÝPIS VÝPLNÍ OTVORŮ, D1-D4


NEJEDNÁ SE O VÝROBNÍ DOKUMENTACI, ROZMĚRY NUTNO OVĚRIT NA STAVBĚ!

POHLED EXTERIÉR – STARÝ STAV

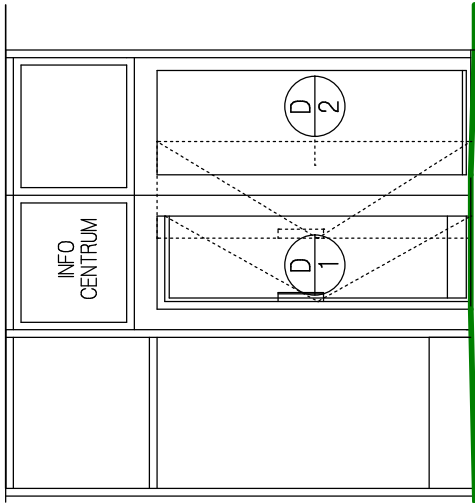


POZN: Výklenek a dveře D2 zrušeny.

POHLED EXTERIÉR – STARÝ STAV

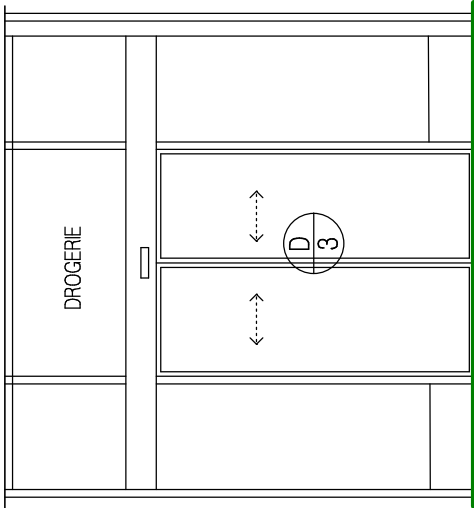


POHLED EXTERIÉR – STARÝ STAV

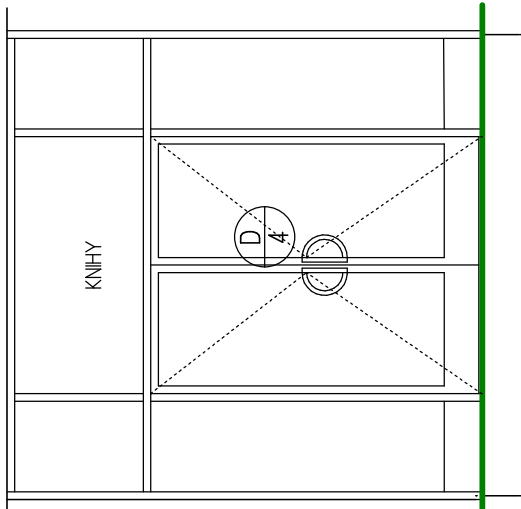


POHLED EXTERIÉR – NOVÝ STAV

kola oken/dveří je vč. parapetního profilu

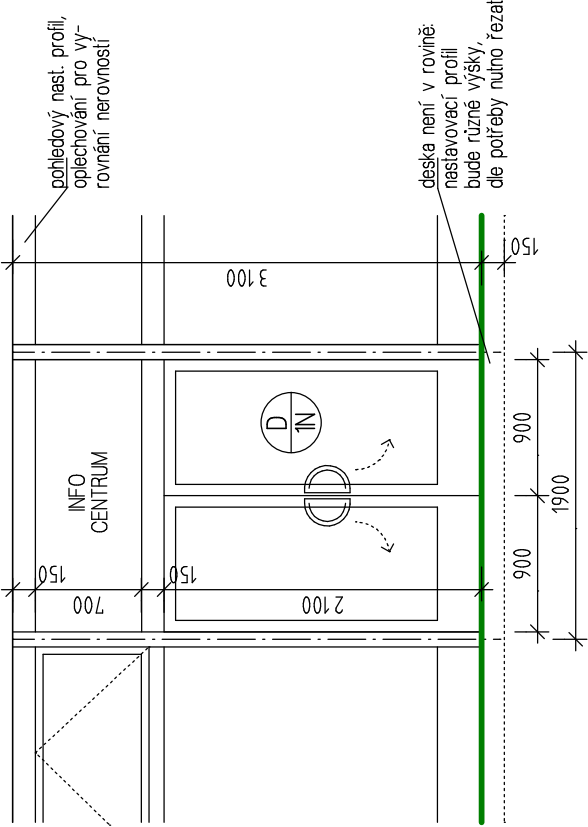


POHLED EXTERIÉR – NOVÝ STAV

kola oken/dveří je vč. parapetního profilu

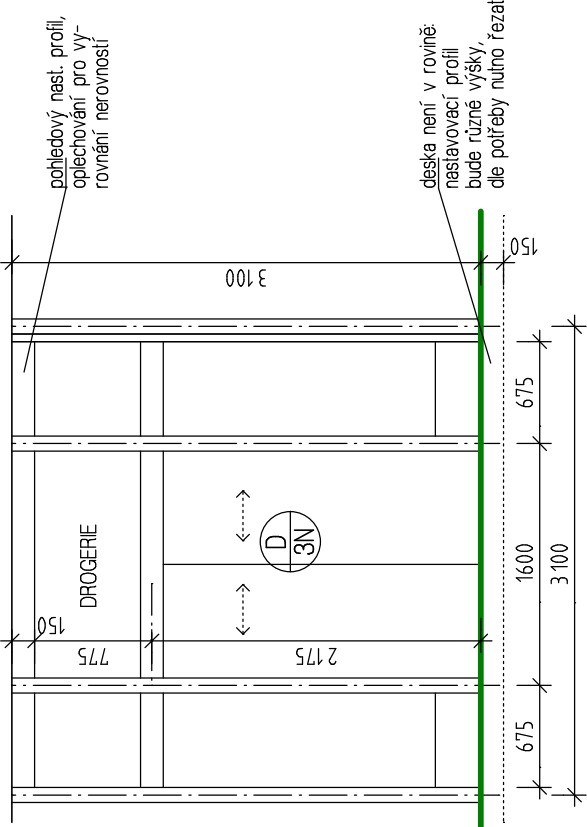
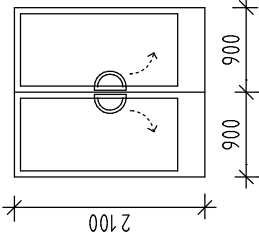

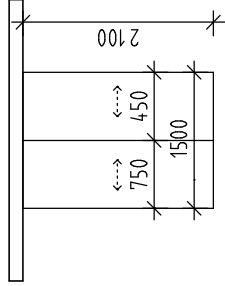

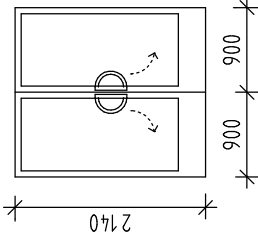




POHLED EXTERIÉR – NOVÝ STAV

kola oken/dveří je vč. parapetního profilu

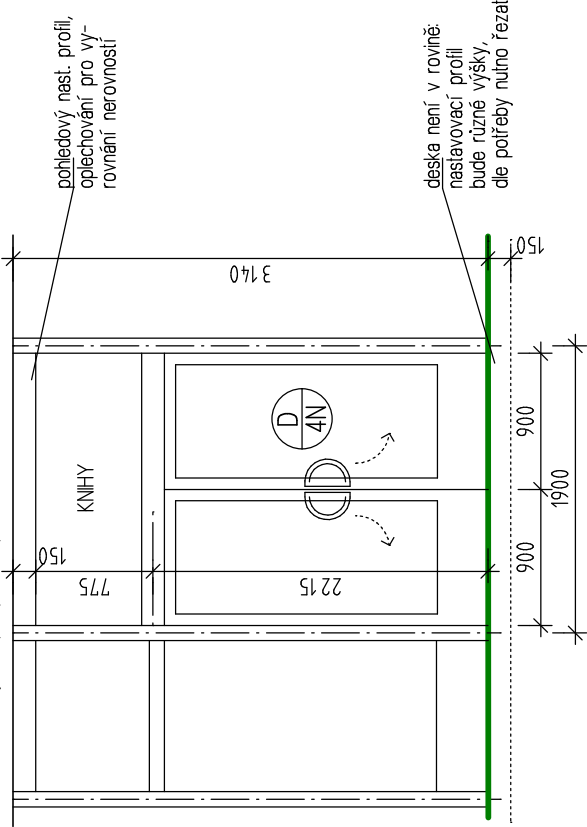

VÝPIS VÝPLNÍ OTVORŮ, D1-D4

OZN.	ROZMĚR-SCHÉMA	POPIS
 1 ks	<p>POZOR: NENÍ V MĚŘÍTKU!</p> 	NOVÉ HLINÍKOVÉ DVEŘE -dvoukřídlé ven otevíravé dveře -průchozí rozměry 2x900 -aluminiový profil, s přerušeným tepelným mostem -o stavební hloubce min.70mm -Uf max 1,8Wm²/K, celková hodnota Uw max. 1,7Wm²/K -izolační trojsklo (2x bezpečnostní sklo) -2x dorazové těsnění, seřizovací panly -okopový plech slícovat s výlohou -bezpečnostní FAB zámek, 2x2 madla MONTÁŽ -součástí montáže výlohy
 1 ks	<p>POZN: Dveře D2 zrušeny.</p> <p>POZOR: NENÍ V MĚŘÍTKU!</p> 	NOVÉ AUTOMATICKÉ DVEŘE -dvoukřídlé lineární automatické dveře -průchozí rozměry 1600/2100 -elektrozámek s ručním nouzovým ovládáním -vnitřní a vnější snímač pohybu -digitální ovladač -záložní zdroj napájení -dveře připojitelné k EPS MONTÁŽ -součástí montáže výlohy
 1 ks	<p>POZOR: NENÍ V MĚŘÍTKU!</p> 	NOVÉ HLINÍKOVÉ DVEŘE -dvoukřídlé ven otevíravé dveře -průchozí rozměry 2x900 -aluminiový profil, s přerušeným tepelným mostem -o stavební hloubce min.70mm -Uf max 1,8Wm²/K, celková hodnota Uw max. 1,7Wm²/K -izolační trojsklo (2x bezpečnostní sklo) -2x dorazové těsnění, seřizovací panly -okopový plech slícovat s výlohou -bezpečnostní FAB zámek, 2x2 madla MONTÁŽ -součástí montáže výlohy

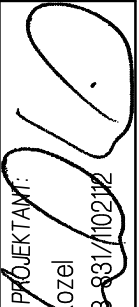Revize ze dne10.6.2020		
STAVEBNÍK: MĚSTO KRNOV, IČ 00296139 Hlavní náměstí 1, 794 01 Krnov	VYPRACOVAL: Ing.Robert Břenek <i>R.Břek</i>	ZODPOVĚDNÝ PROJEKTANT:  Ing. Daniel Kozel č. osvědč. 18-831/102112
VÝMĚNA VÝLOHY		
DRUH VÝKRESU: VÝPIS VÝPLNÍ OTVORŮ	DODAVATEL PROJEKTU:  Ing. Daniel KOZEL - DK1 www.dk1.cz	
STUPEŇ PROJEKTU: VÝBĚR DODAVATELE	MĚŘÍTKO: 1:50	ZAKÁZKA: 19/17 VÝKRES: D1.5
MÍSTO STAVBY: Hlavní náměstí 111/25, Krnov ČÍSLO PARCELY: 236.234 kat. úz. Krnov - Horní Předměstí Provozovna: ŠTĚPÁNKOVICKÁ 27, 747 21 KRAVARE, TEL: 553 672 228 IČO: 40358810, DIČ: CZ6802240401		