



POHLEDY C, E

POHLED E - STARÝ STAV

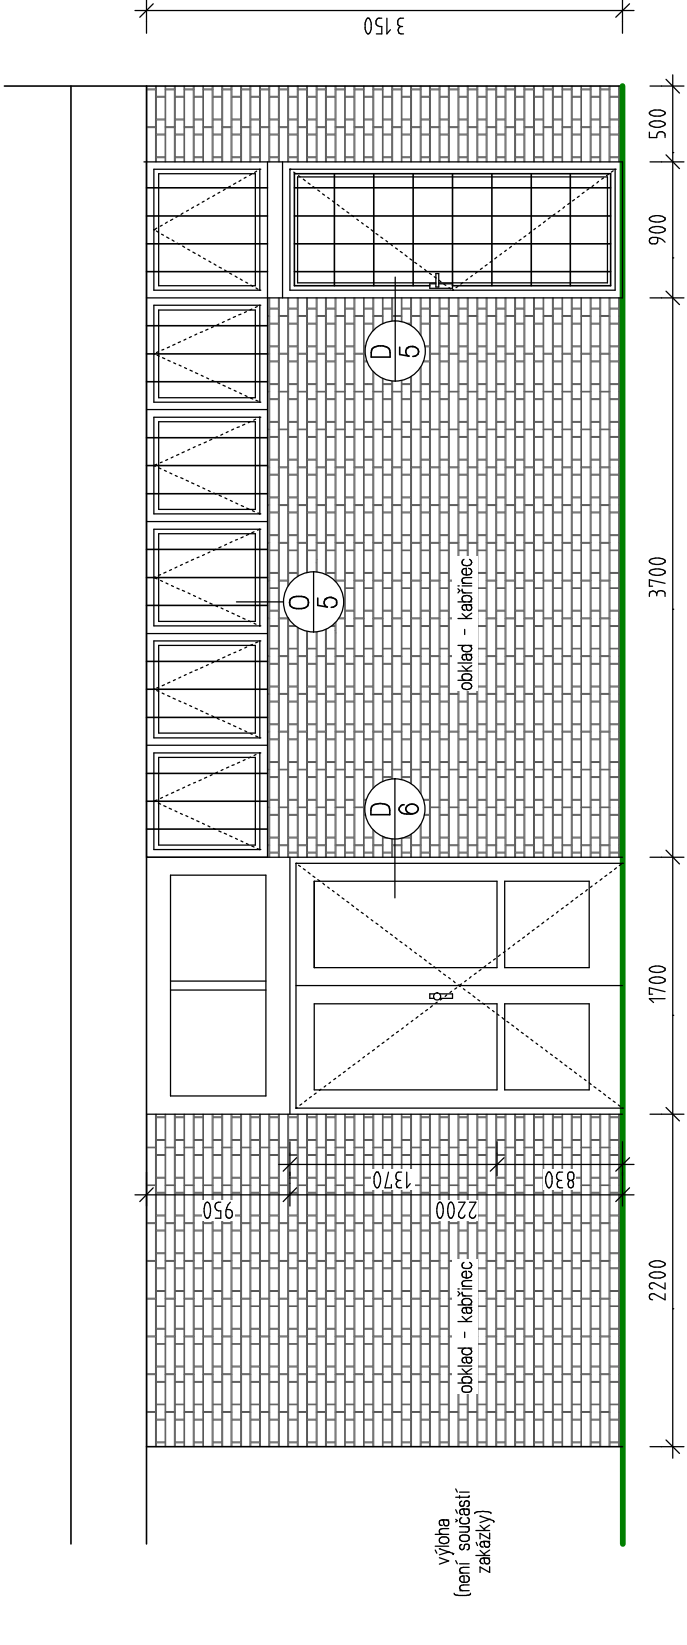


POHLED E - NOVÝ STAV

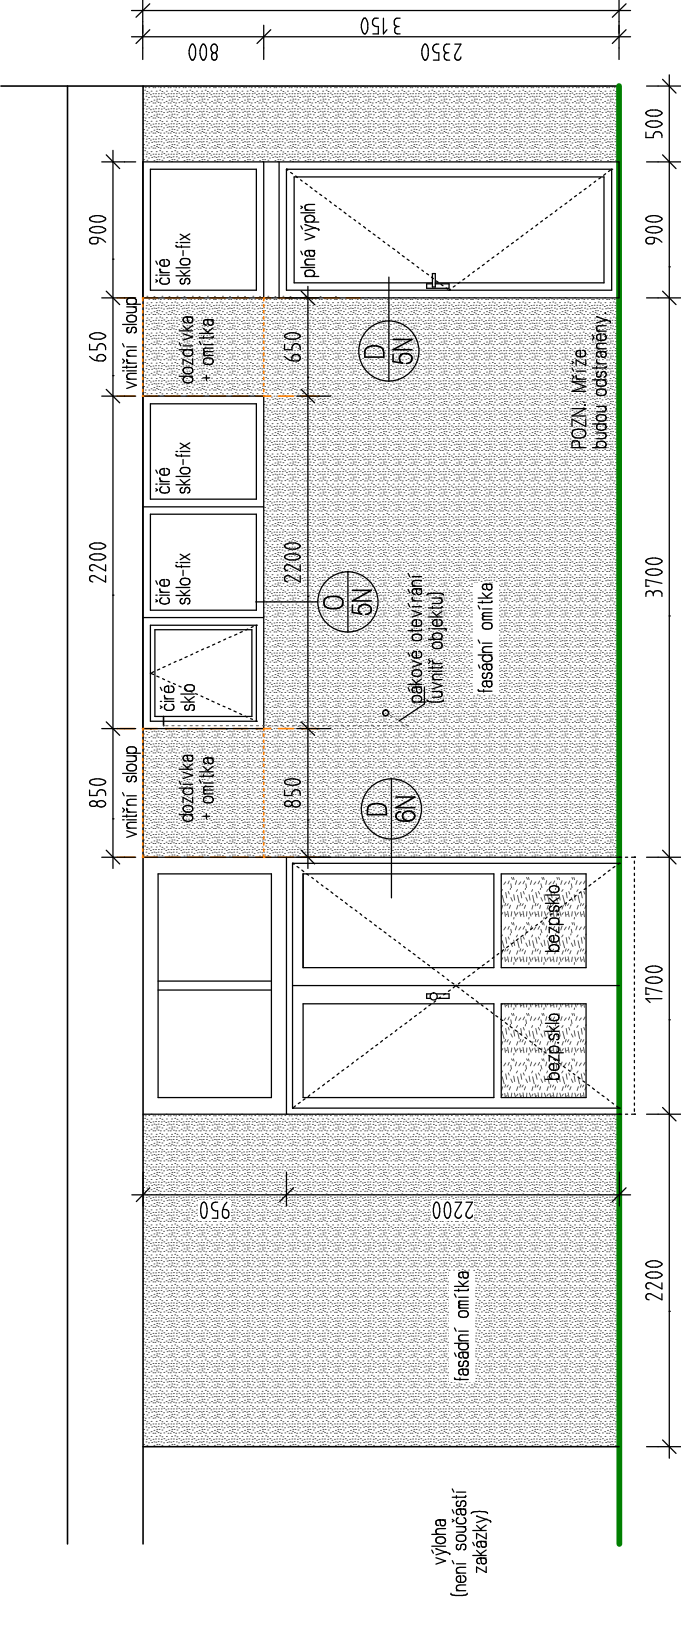


Dlažba přech vchodem:  
čistící zóna bude opravena,  
část dlažby přeložena a nevyhovující  
dlažba (cca 1m²) nahrazena.

POHLED C - STARÝ STAV

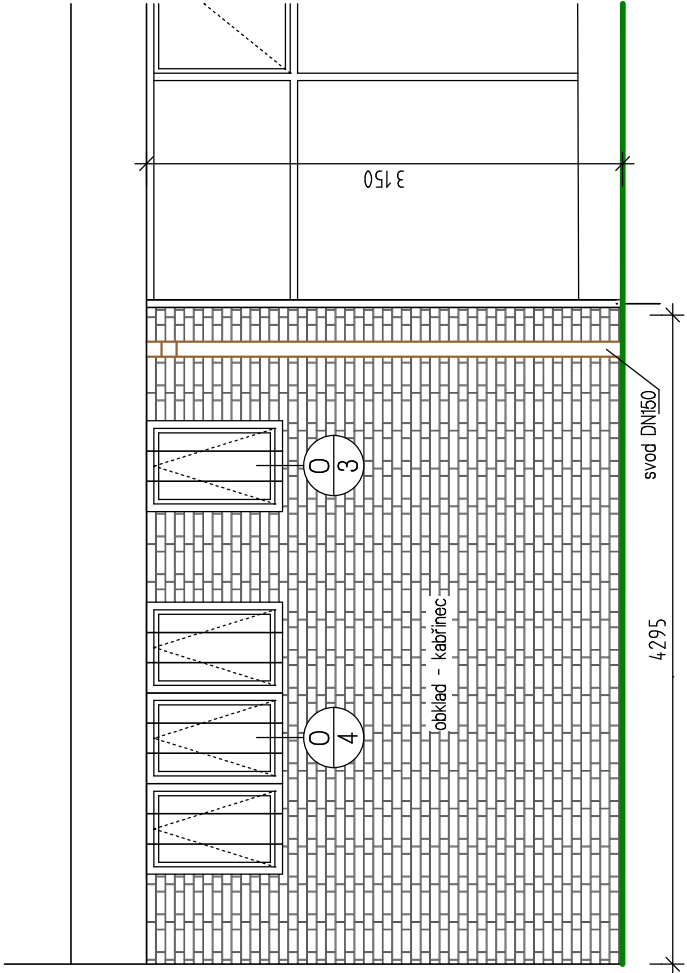

POHLED C - NOVÝ STAV

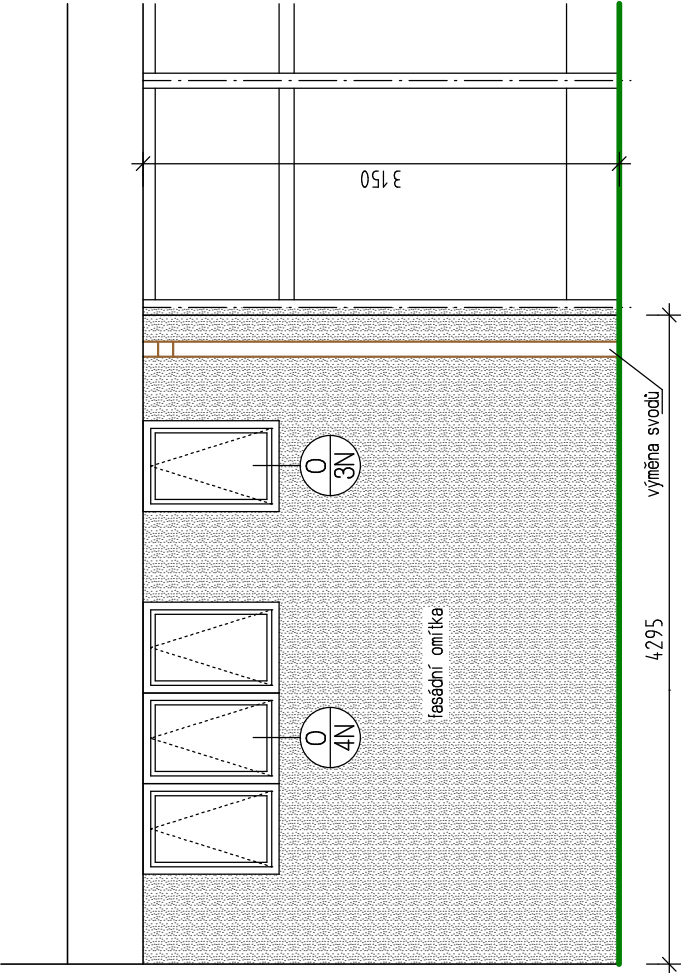

Revize ze dne 10.6.2020

STAVEBNÍK: MĚSTO KRNOV, IČ 00296139 Hlavní náměstí 1, 794 01 Krnov	VYPRACOVAL: Ing. Robert Břenek <i>R.Břek</i>	ZODPOVĚDNÝ PROJEKTANT: Ing. Daniel Kozel č. osvědč. 18-831/102112
VÝMĚNA VÝLOHY		
DRUH VÝKRESU: POHLED C	DODAVATEL PROJEKTU: Ing. Daniel KOZEL - DK1	
STUPEŇ PROJEKTU: VÝBĚR DODAVATELE	www.dk1.cz	
MÍSTO STAVBY: Hlavní náměstí 111/25, Krnov ČÍSLO PARCELY: 236,234 kat. úz. Krnov - Horní Předměstí	MĚŘÍTKO: 1:50	VÝKRES: D1.7
Provozovna: ŠTĚPÁNKOVICKÁ 27, 747 21 KRAVARE, TEL: 553 672 228 IČO: 40358810, DIČ: CZ6802240401		