


3D MODEL STÁVAJÍCÍHO STAVU

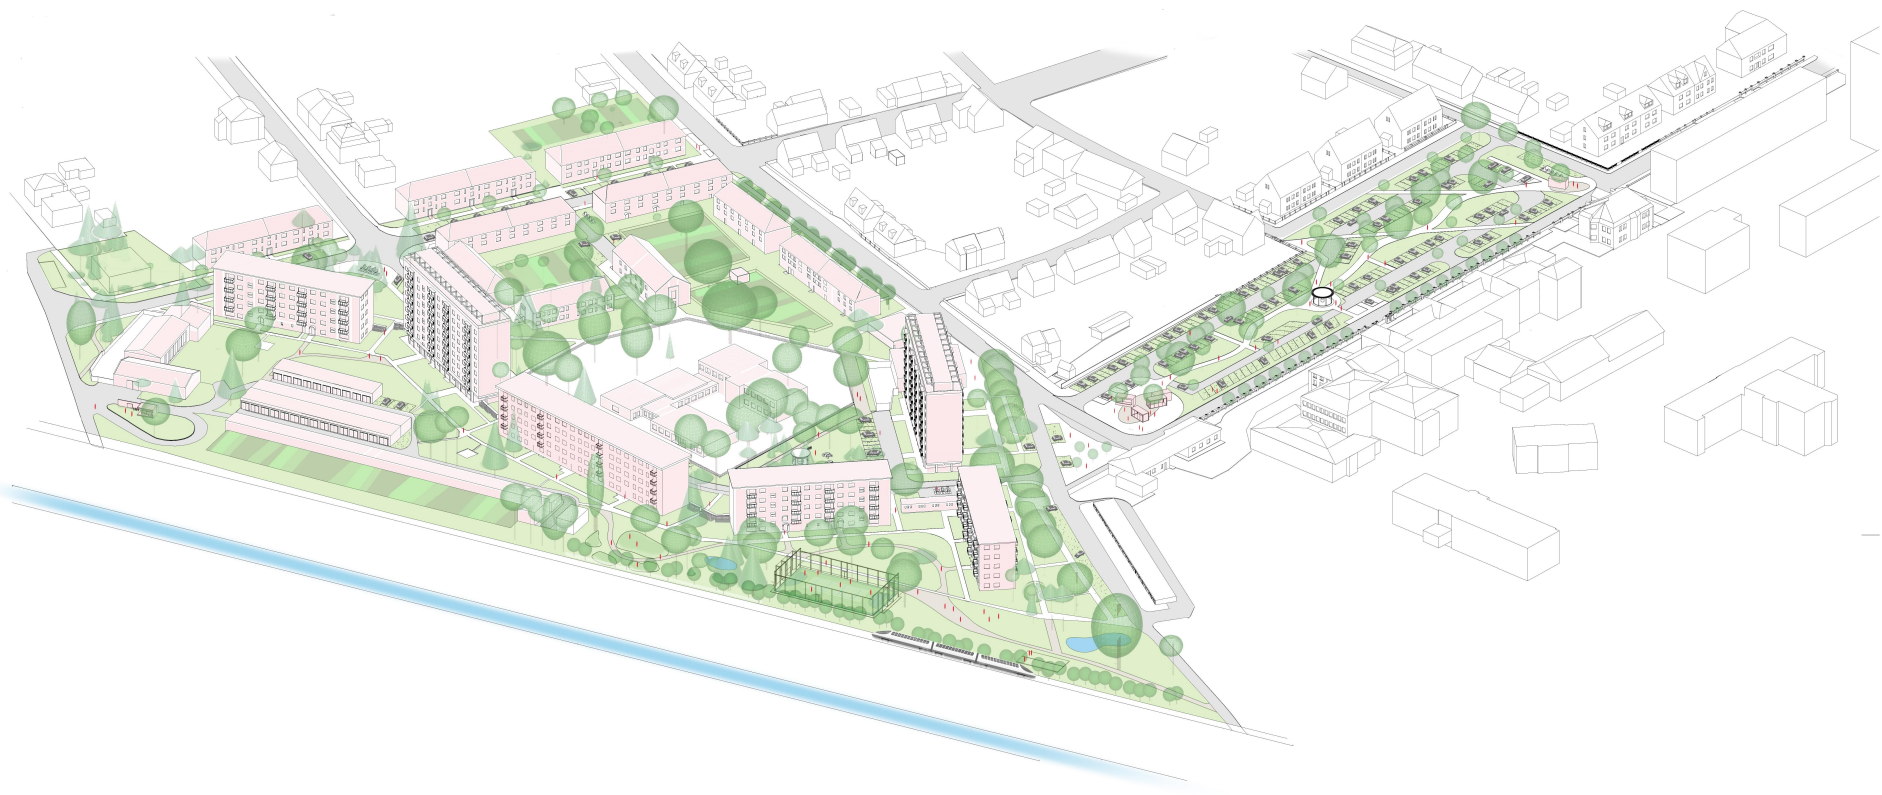

3D MODEL NÁVRHU

## URBANISTICKÁ STUDIE ŘEŠENÍ PROSTORU SÍDLIŠTĚ U NEMOCNICE V KRNOVĚ - II.ETAPA

Místo : k.ú. Krnov-Horní Předměstí, p. č. 1867/1; 1900; 1902/6; 1902/1; 1902/2; 1902/3; 1902/4; 1902/5; 1902/8; 1902/9; 1902/10; 1902/111903/1; 1903/2; 1903/3; 1904; 1905; 1924; 1955/1

Investor: Město Krnov, Hlavní náměstí 1, Krnov, 794 01

Stupeň : URBANISTICKÁ STUDIE

Autoři : Ing.arch. Adéla Sanitráková, Ing. arch. Tomáš Bindr

Zodp. architekt: Ing. arch. Tomáš Bindr - autorizovaný architekt, č. autorizace 04050

Vypracoval: Ing. arch. Adéla Sanitráková, Ing. arch. Tomáš Bindr

Datum : 07 / 2021

**atelier38**  
ARCHITEKTURA · URBANISMUS

zak. č.: A3820009

### 3D MODEL ŘEŠENÉHO ÚZEMÍ

B.6.2

KANCELÁŘ: PORÁŽKOVÁ 1424/20, 702 00 OSTRAVA 1, TEL: 608 814 526, E-MAIL: ATELIER38@ATELIER38.CZ; ATELIER: SOLNÁ 35/13, 746 01 OPAVA, TEL: 774 383 383, E-MAIL: ATELIER38@ATELIER38.CZ