


Foto části rampy


D:\Public\KCE_2020\SO 04_Demolice Krnov\FOTKY\2020 10 22 Tomáš\IMG_20201022_114223.jpg

Poznámka:



Rozměry jednotlivých ramp jsou odlišné, kubatury jsou uvedeny v Technické zprávě

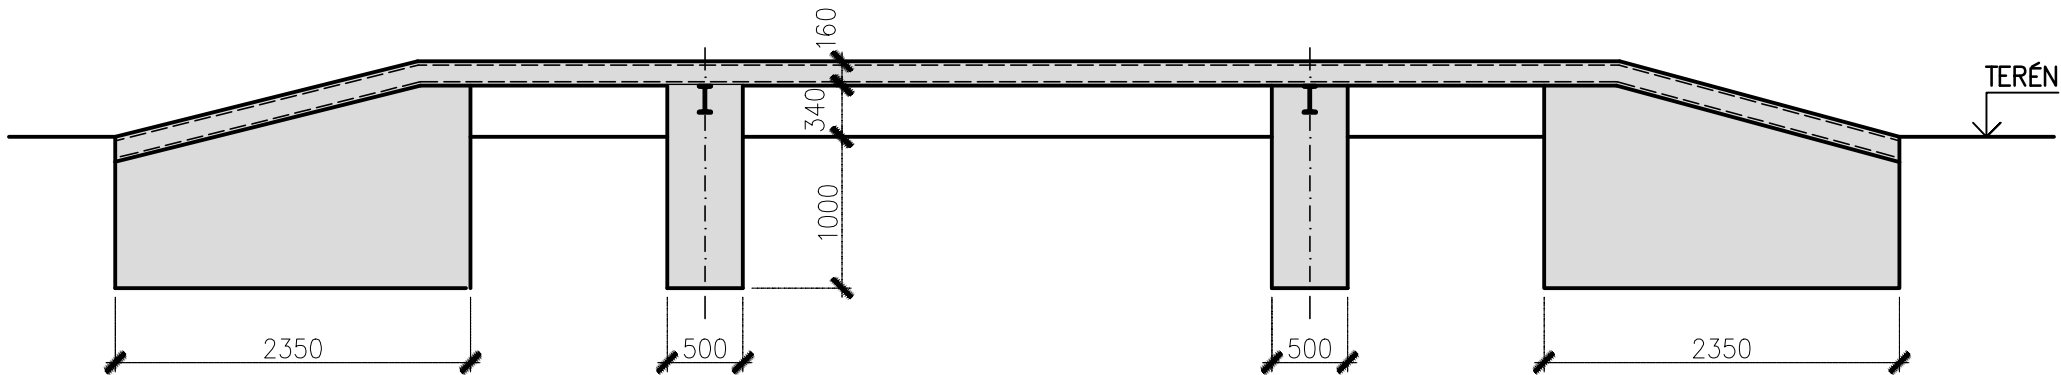


Podélný řez

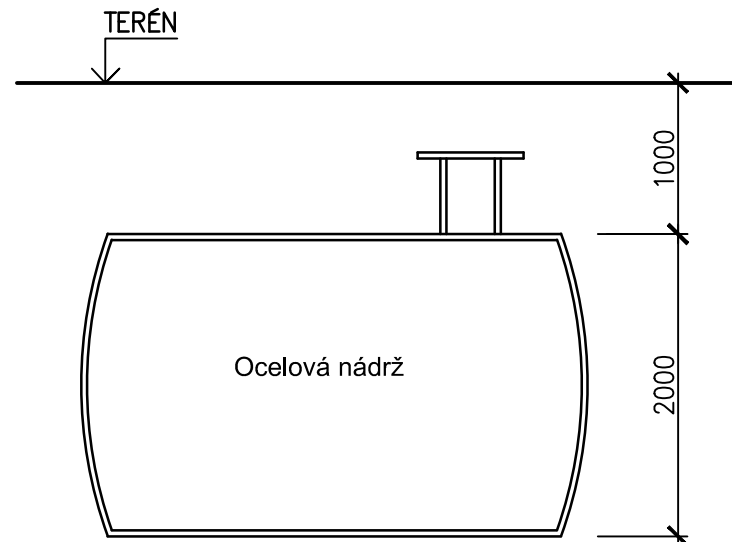

Příčný řez

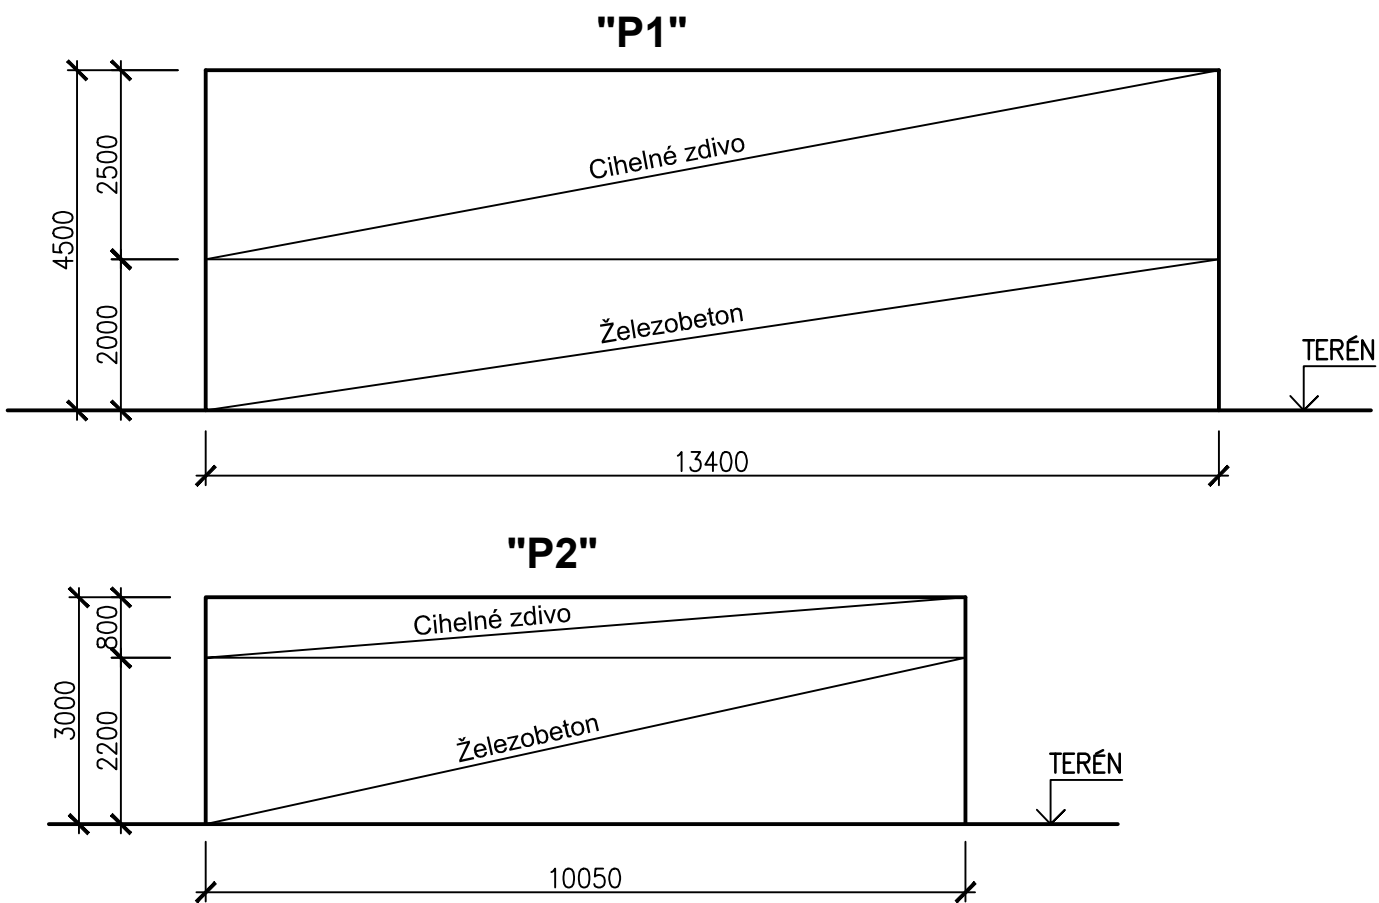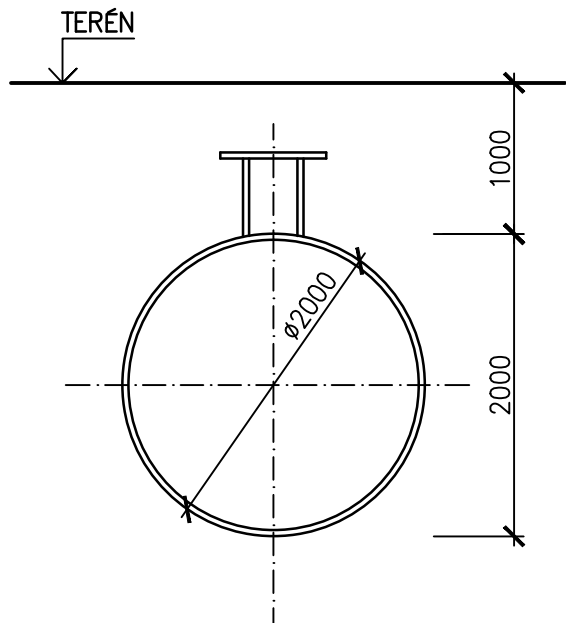

LEGENDA MATERIÁLŮ:

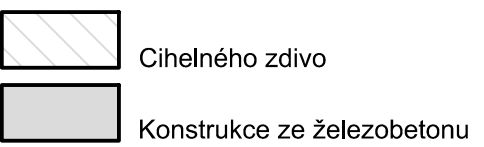

POZNÁMKY:

- Nedílnou součástí tohoto výkresu je technická zpráva

Změna					
Popis změny	Datum	Vypracoval	Přezkoumal	Schválil	
TENTO MATERIÁL JE DUŠEVNÍM VLASTNICTVÍM PROJEKT 2010, S.R.O., RUSKÁ 43, OSTRAVA-VÍTKOVICE, IČO 48391531, A PODLEHÁ OBCHODNÍMU TAJEMSTVÍ. VLASTNÍK SI VYHRAŽUJE S TÍMTO TAJEMSTVÍM NAKLÁDAT A JEHO VYUŽITÍ PODLEHÁ PÍSEMNÉMU SOUHLÁSÍ A STANOVENÍ PODMÍNEK TAKOVÉHO UŽITÍ.					
Vypracoval:	Zdeněk Rumpala	Č. zakázky:	50 094	Měřítko:	
Přezkoumal:	Ing. Kuzník Tomáš	Stupeň:	DBP	1:25	
HIP:	Ing. Kuzník Tomáš	F. A4:	6	1:50	
Datum :	06/2021	Kótováno v:	mm	1:100	
Objednatel:	Město Krnov Městský úřad Krnov, Hlavní náměstí 1, 749 01 Krnov	PROJEKT 2010 Ruská 43, 70300 Ostrava Tel.: 596 693 711 Fax.: 596 693 728 E-mail: projekt2010@projekt2010.cz www.projekt2010.cz 			
Stavba :	Demolice objektů bývalých vojen. garáží - PD				
Objekt:	SO 12 - Ostatní objekty				
Název:	OSTATNÍ OBJEKTY ČÁSTI "A", "C", "D", "E", "I", "W"				
Seznam příloh: PRO-11222				Č. výkresu:	Rev.
				PRO-11222-D.24	