


POHLED OD SEVEROZÁPADU

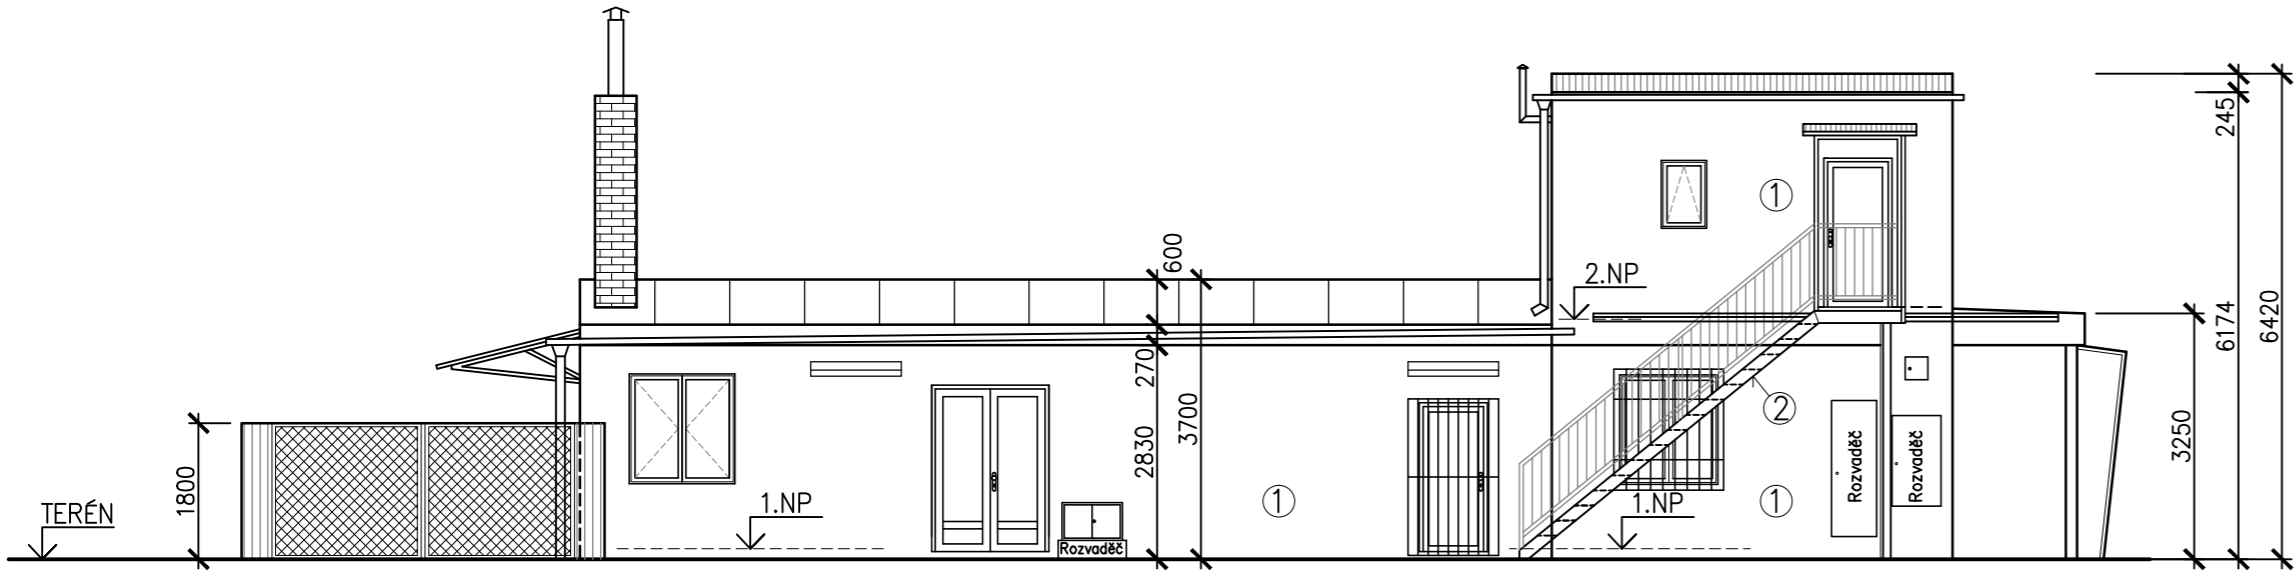


LEGENDA:



Vlnitý, příp. trapézový plech




- ① Vnější, hladká omítka
- ② Ocelové schodiště, nášlapné plochy - pororošt
- Okna dřevěná, zdvojená
- Vnější dveře ocelové, z verandy dřevěné

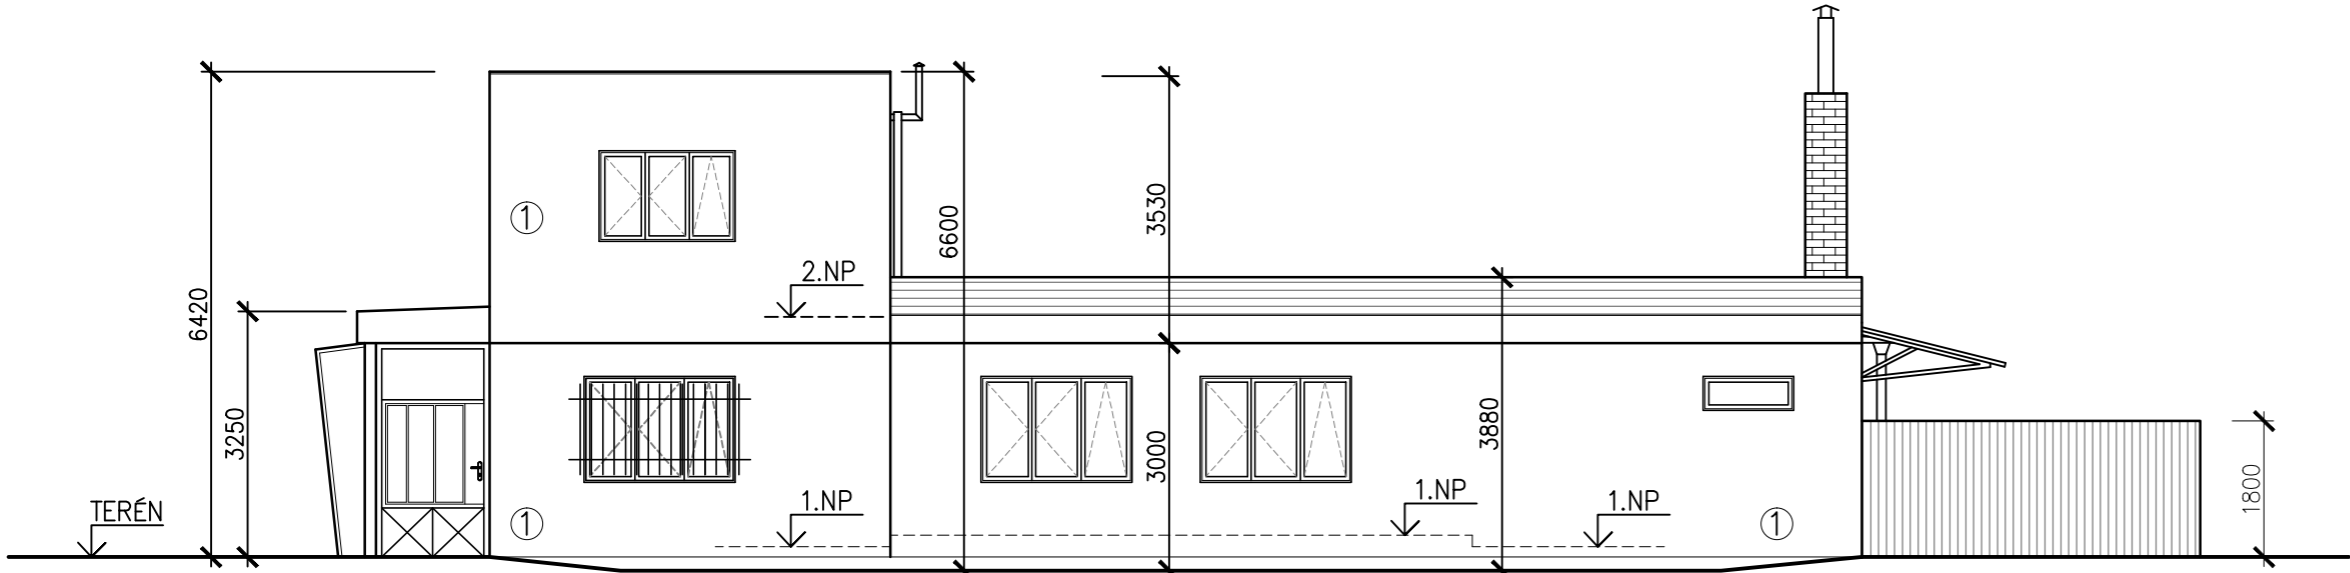POHLED OD JIHOVÝCHODU



POZNÁMKY:

- Nedílnou součástí tohoto výkresu je technická zpráva a fotodokumentace.

Změna						
Popis změny	Datum		Vypracoval	Přezkoumal	Schválil	
TENTO MATERIÁL JE DUŠEVNÍM VLASTNICTVÍM PROJEKT 2010, S.R.O., RUSKÁ 43, OSTRAVA–VÍTKOVICE, IČO 48391531, A PODLÉHÁ OBCHODNÍMU TAJEMSTVÍ. VLASTNÍK SI VYHRAŽUJE S TÍMTO TAJEMSTVÍM NAKLÁDAT A JEHO VYUŽITÍ PODLÉHÁ PÍSEMNÉMU SOUHLASÍ A STANOVENÍ PODMÍNEK TAKOVÉHO UŽITÍ.						
Vypracoval:	Zdeněk Rumpala	Č. zakázky:	50 094	Měřítko: 1:100	<div>PROJEKT 2010</div> <div>Ruská 43, 70300 Ostrava Tel.: 596 693 711 Fax.: 596 693 728 E-mail: projekt2010@projekt2010.cz www.projekt2010.cz</div> <div>   REGISTERED QUALITY SYSTEM REGISTERED EMS REGISTERED OHSAS</div>	
Přezkoumal:	Ing. Kuzník Tomáš	Stupeň:	DBP			
HIP:	Ing. Kuzník Tomáš	F A4:	3			
Datum :	06/2021	Kótováno v:	mm			
Objednatel: Město Krnov Městský úřad Krnov, Hlavní náměstí 1, 749 01 Krnov				Seznam příloh: PRO-11222		
Stavba : Demolice objektů bývalých vojen. garáží - PD						
Objekt: SO 04 -Vrátnice				Č. výkresu: PRO-11222-D.10		
Název: VRÁTNICE POHLEDY				Rev.		