


OPLOCENÍ TYPU "C" (celkem 78,0 m)

CHARAKTERISTICKÝ POHLED NA OPLOCENÍ


1:50

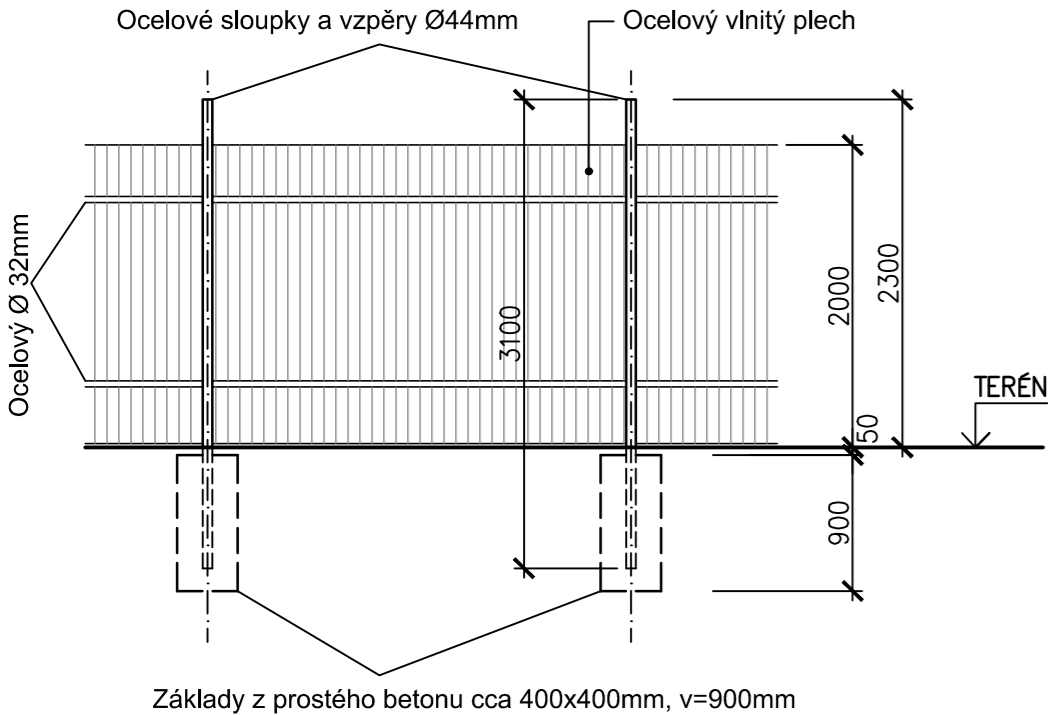

OPLOCENÍ TYPU "D" (celkem 220,0 m)

CHARAKTERISTICKÝ POHLED NA OPLOCENÍ



1:50

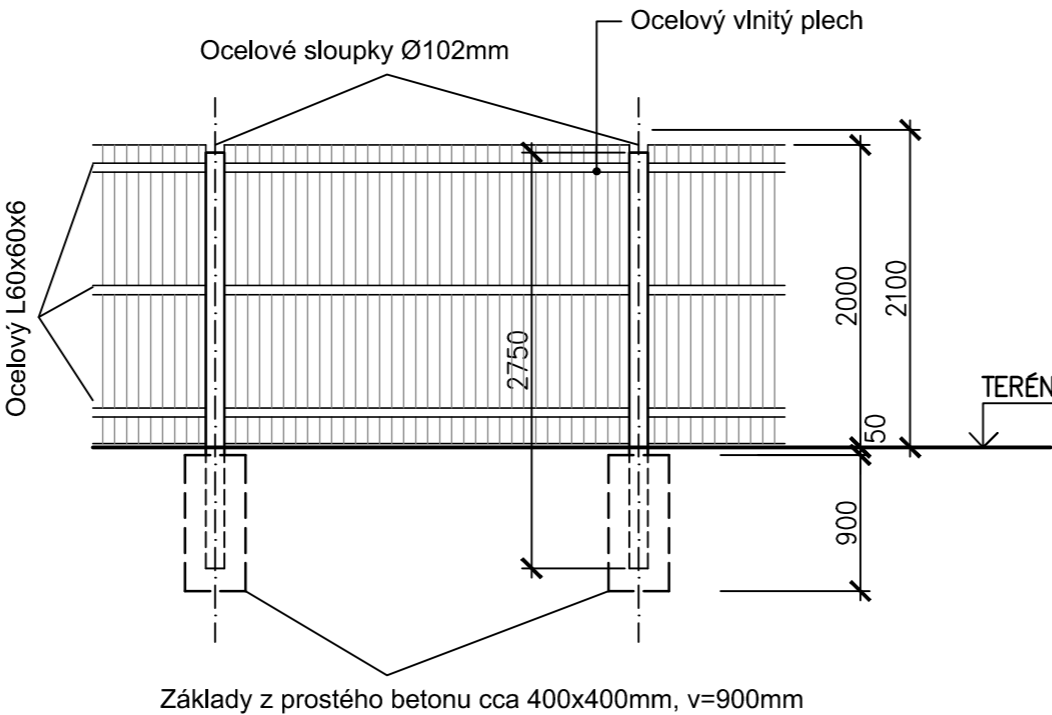

OPLOCENÍ TYPU "E" (celkem 419,0 m)

CHARAKTERISTICKÝ POHLED NA OPLOCENÍ

1:50

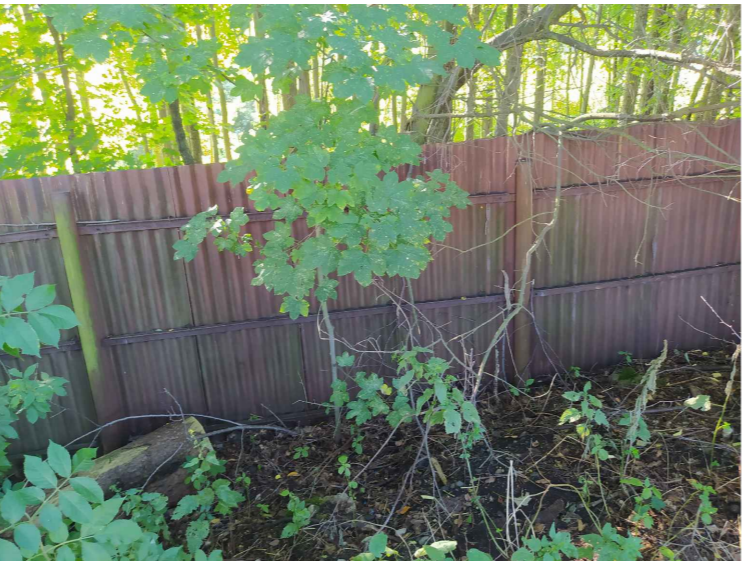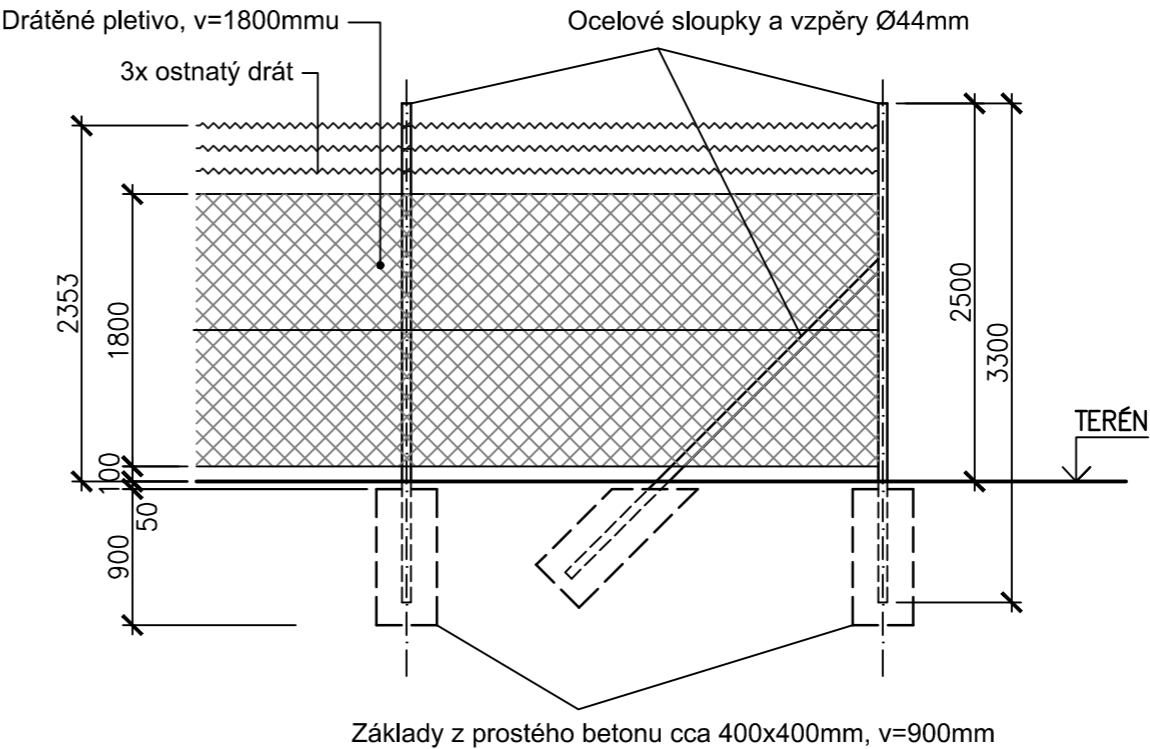

POZNÁMKY:

- Nedílnou součástí tohoto výkresu je technická zpráva

Změna						
	Popis změny	Datum	Vypracoval	Přezkoumal	Schválil	
TENTO MATERIÁL JE DUŠEVNÍM VLASTNICTVÍM PROJEKT 2010, S.R.O., RUSKÁ 43, OSTRAVA-VÍTKOVICE, IČO 48391531, A PODLÉHÁ OBCHODNÍMU TAJEMSTVÍ. VLASTNÍK SI VYHRÁŽUJE S TÍMTO TAJEMSTVÍM NAKLÁDAT A JEHO VYUŽITÍ PODLÉHÁ PÍSEMNÉMU SVOLENÍ A STANOVENÍ PODMÍNEK TAKOVÉHO UŽITÍ.						
Vypracoval:	Zdeněk Rumpala	Č. zakázky:	50 094	Měřítko: 1:50	<div>PROJEKT 2010</div> <div>Ruská 43, 70300 Ostrava Tel.: 596 693 711 Fax.: 596 693 728 E-mail: projekt2010@projekt2010.cz www.projekt2010.cz</div> <div> ISO 9001 ISO 14001 OHSAS 18001 REGISTERED QUALITY SYSTEM REGISTERED EMS REGISTERED OHSAS</div>	
Přezkoumal:	Ing. Kuzník Tomáš	Stupeň:	DBP			
HIP:	Ing. Kuzník Tomáš	F A4:	3			
Datum :	06/2021	Kótováno v:	mm			
Objednatel:	Město Krnov Městský úřad Krnov, Hlavní náměstí 1, 749 01 Krnov			Název: OPLOCENÍ - TYP "C", "D", "E" POHLEDY		
Stavba :	Demolice objektů bývalých vojen. garáží - PD					
Objekt:	SO 09 - Oplocení - typ "C", "D", "E"					
Seznam příloh: PRO-11222				Č. výkresu:	Rev.	
PRO-11222-D.22						