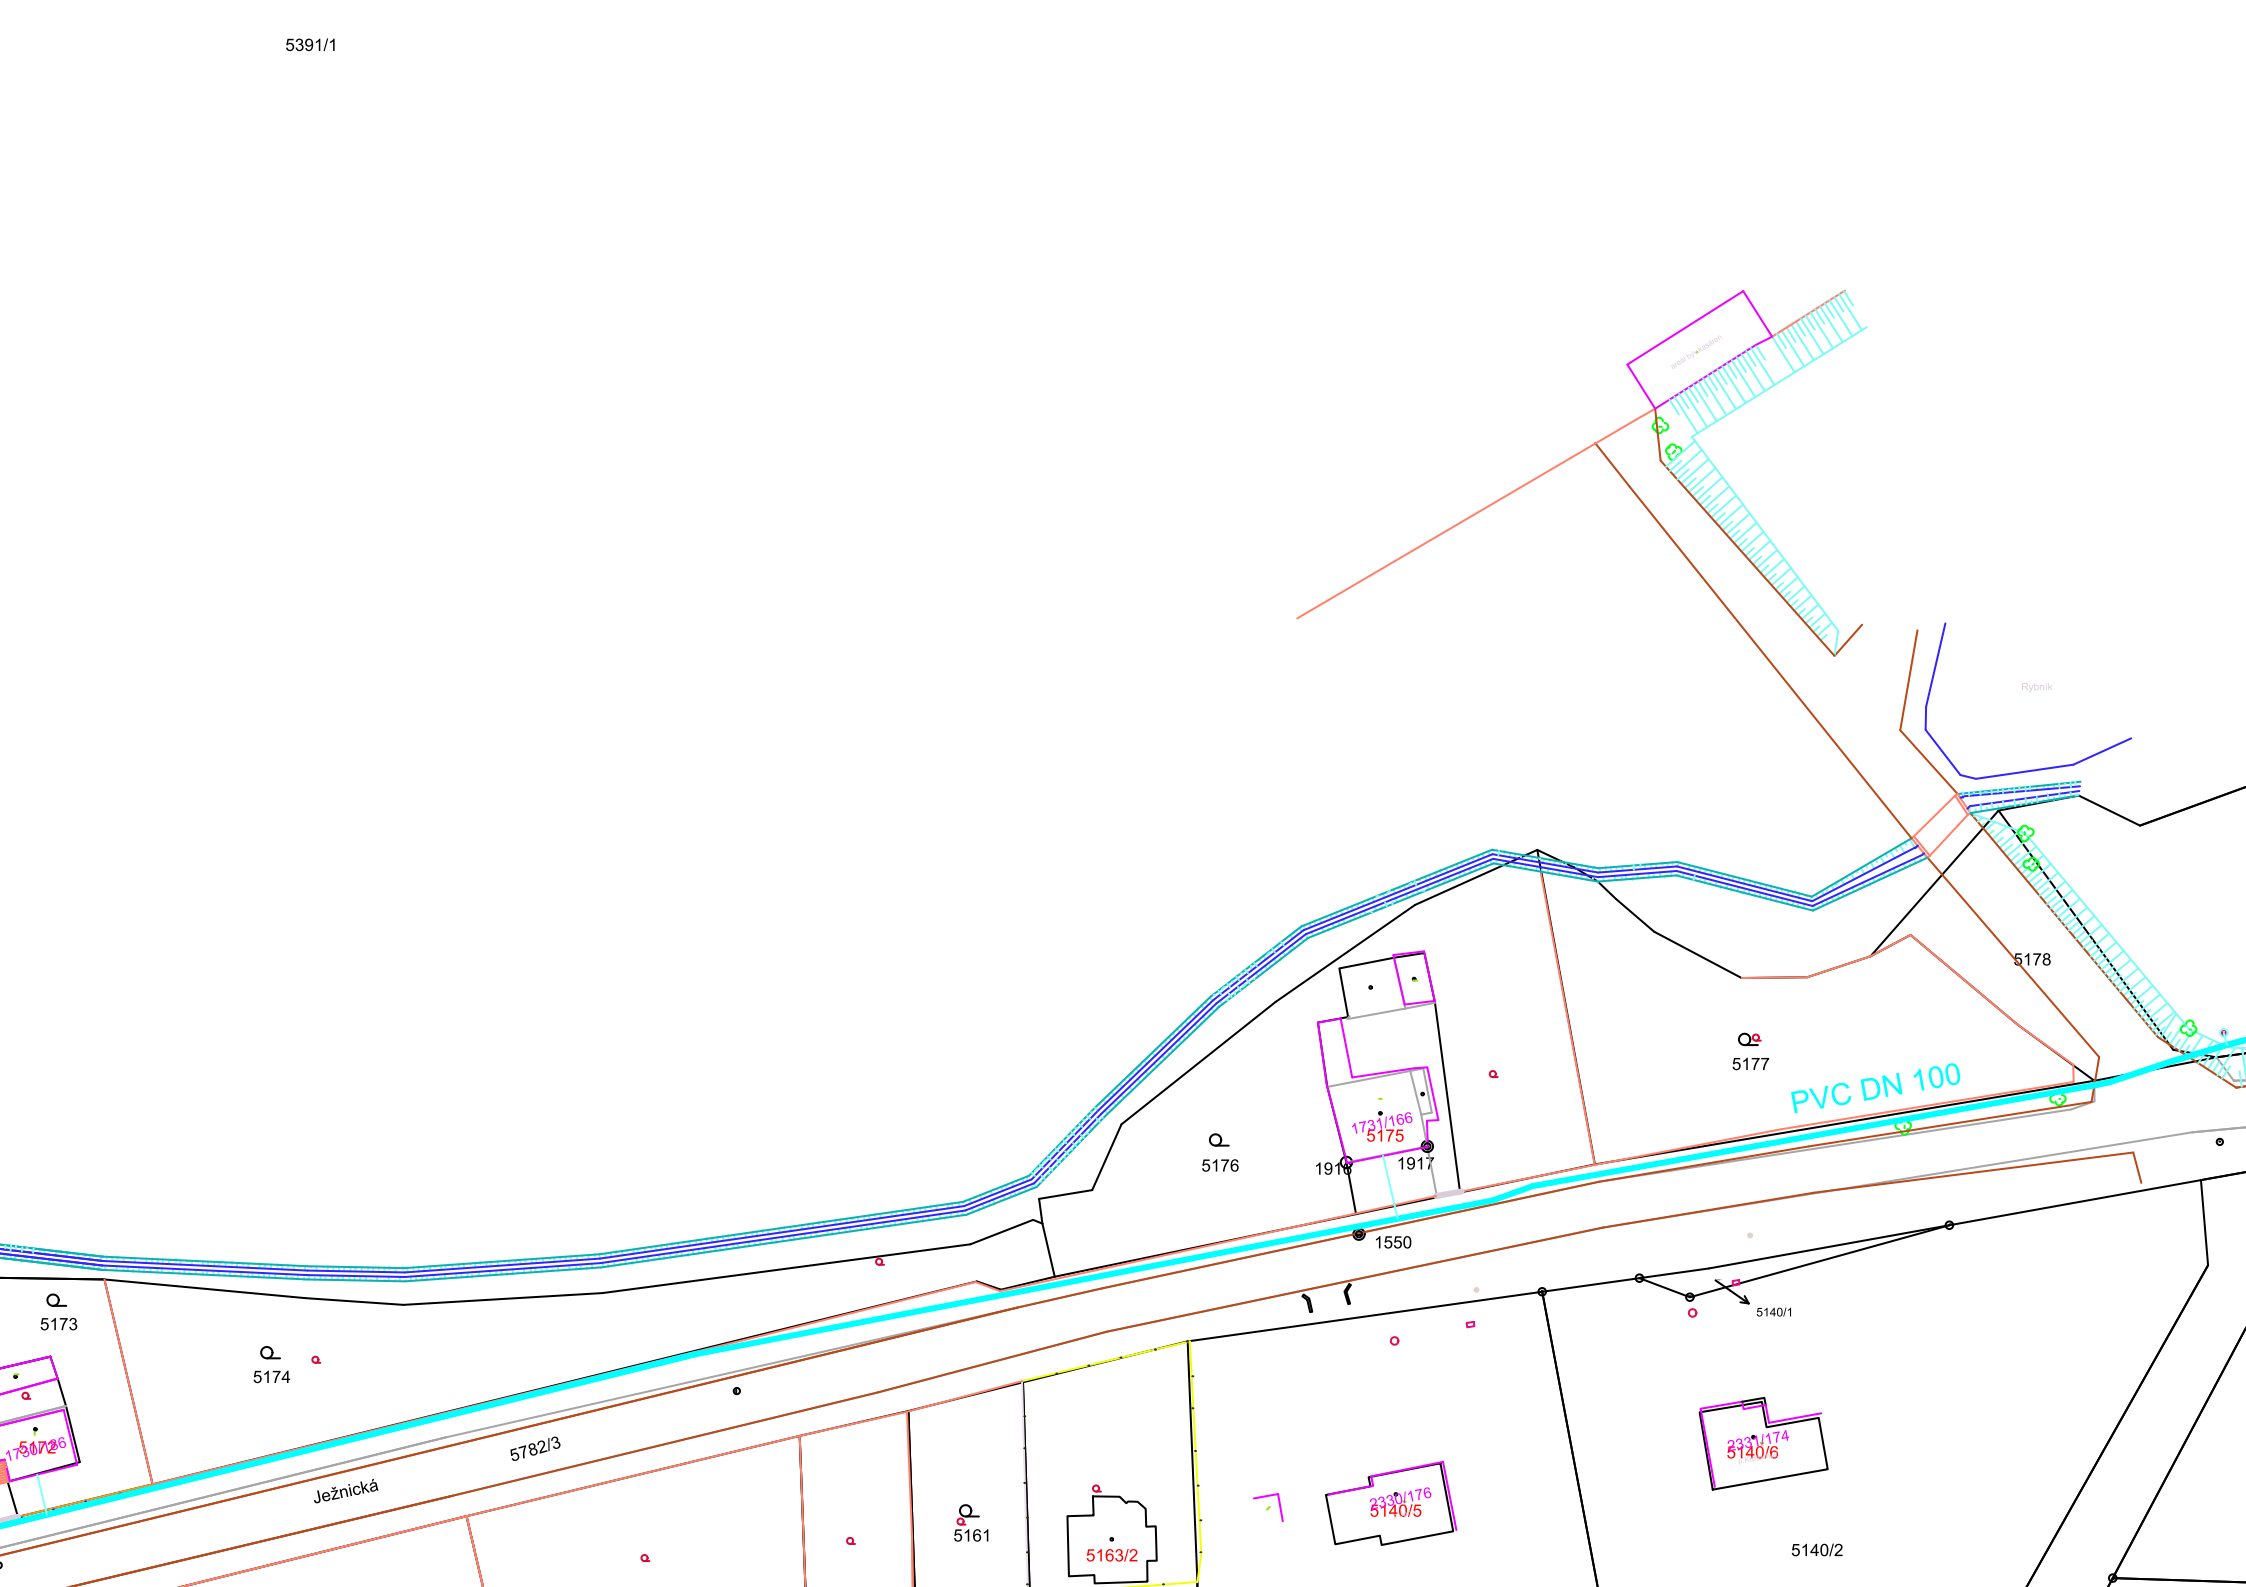
5391/1
5178
5177
PVC DN 100
1731/166
5175
5176
1916
1917
1550
5140/1
5173
5174
5782/3
Ježnická
5161
5163/2
2330/176
5140/5
2330/174
5140/6
5140/2