


Tento dokument požívá ochrany dle zákona č. 121/2000 Sb. (autorský zákon). Originál tohoto výkresu a návrh řešení na něm zobrazený je majetkem autorů.
Tento výkres nesmí být - vyjma zřejmého účelu pro nějž byl pořízen - používán a žádným způsobem nerespektujícím ustanovení „autorského zákona“ nebo dohodou objednatele a autorů poskytnut třetí osobě.

OBJEDNATEL MĚSTO KRNOV Hlavní náměstí 96/1; 794 01 Krnov IČ: 00296139; DIČ: CZ00296139 www.krnov.cz	
NÁZEV AKCE KRNOV: ŘEKA VE MĚSTĚ ÚPRAVY ŘEKY OPAVY VE MĚSTĚ KRNOVĚ úsek: soutok řeky Opavy a Opavive - ulice "Na Ostrově"	
HLAVNÍ INŽENÝR PROJEKTU ARCHITEKTURA Ing. arch. Tomáš Machovský autorizovaný architekt ČKA 4153, obor architektura (A.1) email: info@tomasmachovsky.cz telefon: +420 774 548 948 Rolnická 405/102; 747 05 Opava www.tomasmachovsky.cz	
KRAJINÁŘSKÁ ARCHITEKTURA ÚZEMNÍ SYSTÉM EKOLOGICKÉ STABILITY (ÚSES) Ing. Petr Ondruška autorizovaný architekt ČKA 2948, obor KA (A.3) a ÚSES (A.3.1.) email: petr@ondruska.cz telefon: +420 777 301 506 Opavská 72; 794 01 Krnov www.ondruska.cz	
VODNÍ HOSPODÁŘSTVÍ ATELIER FONTES, s.r.o. Ing. Tomáš Havlíček autorizovaný inženýr ČKAIT 1003063, obor vodohospodářské stavby email: havlicek@fontes.cz telefon: +420 603 893 612 Ing. Vilém Řiháček krajinný inženýr, projektant vodohospodářských staveb email: rihacek@fontes.cz telefon: +420 731 427 688 Křídlovická 314/90; 603 03 Brno www.fontes.cz	
STUPĚŇ PROJEKTOVÉ DOKUMENTACE STUDIE	DATUM LISTOPAD 2019
ČÁST DOKUMENTACE D - PŘÍLOHY	MĚŘÍTKO -
DOKUMENT SOUHLASY VLASTNÍKŮ	ČÍSLO VÝKRESU D.02

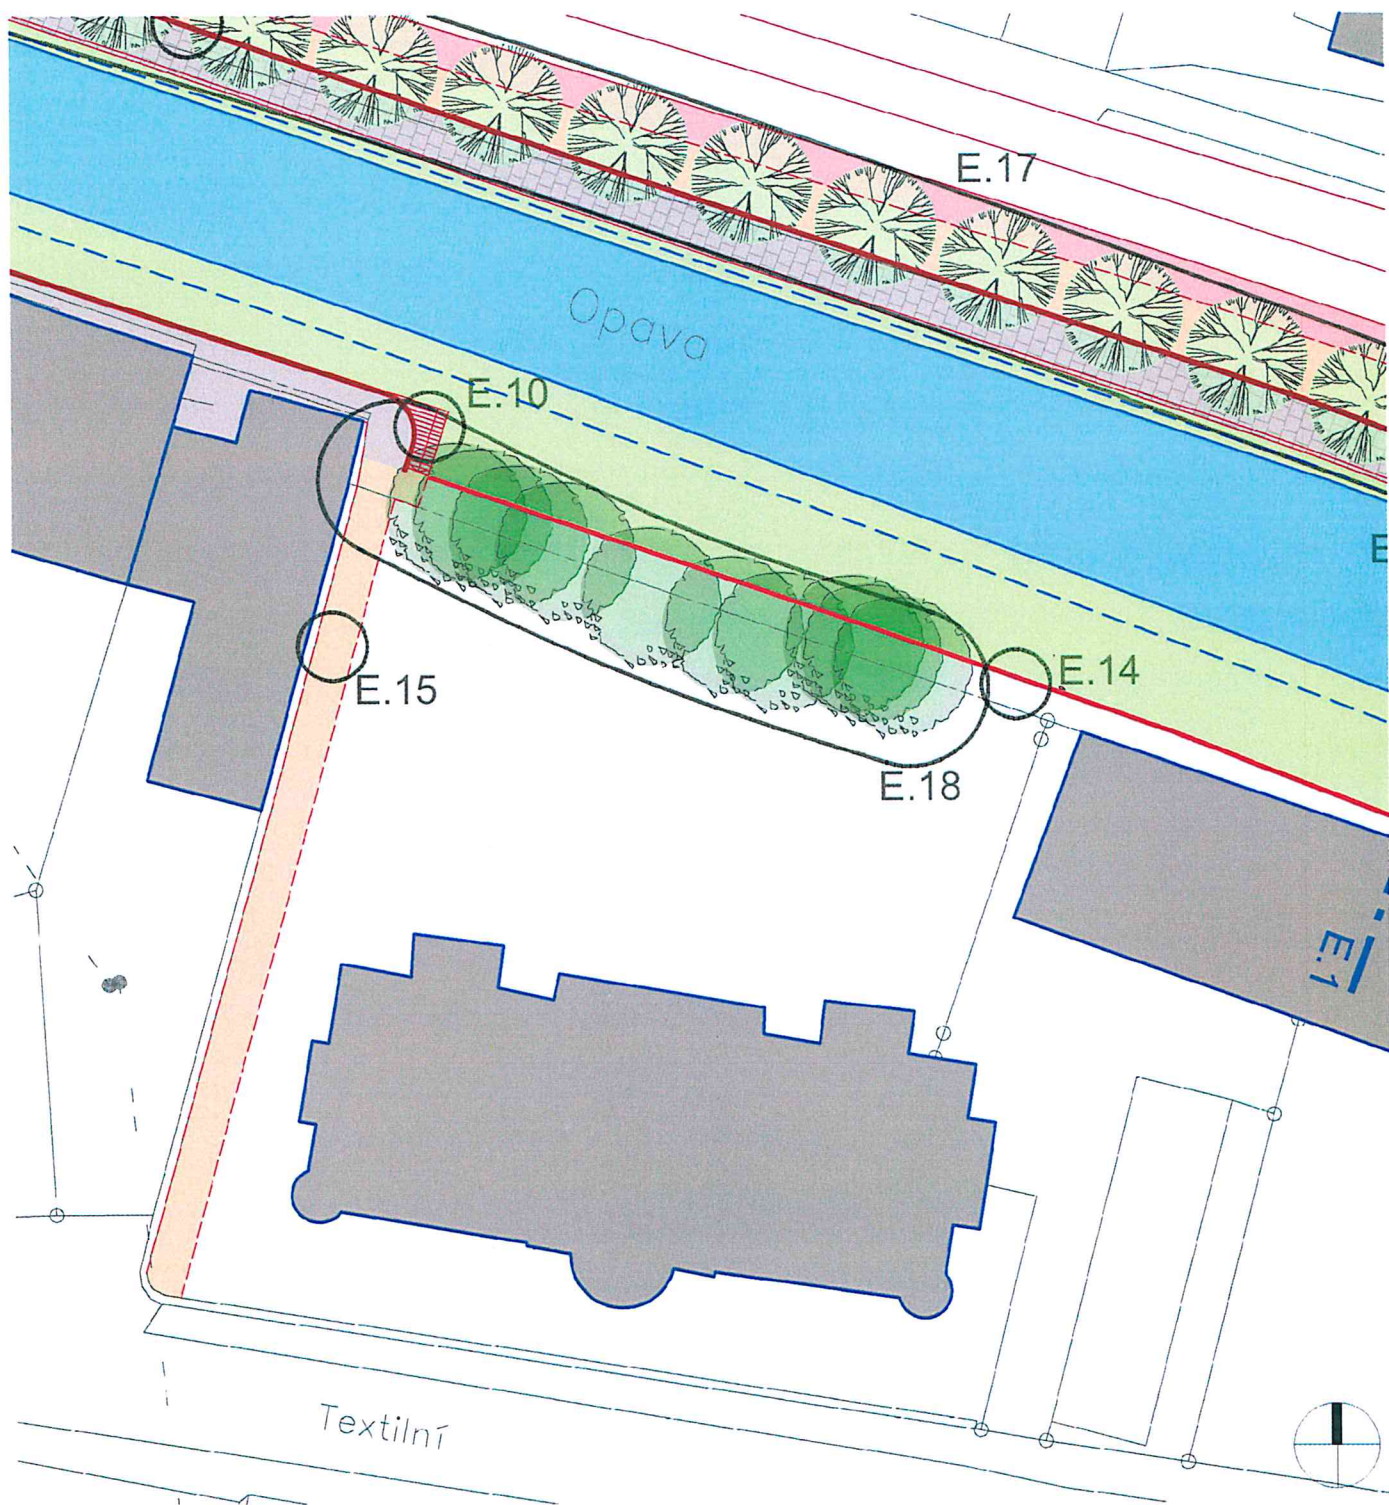

situace

1:500/@A4

Souhlasím s výše předloženým návrhem úprav řeky Opavy ve městě Krnově, jež se týkají pozemků a objektů v mém vlastnictví, a jejich zapracováním do Dokumentace pro územní řízení (DUR) a dalších stupňů projektové dokumentace.

Datum:

3.12. 2019

Podpis:

INNEASTAV s.r.o.

Dvořákův okruh 305/17

794 01 Krnov


-I- IČ: 28627288

zadavatel: MĚSTO KRNOV, Hlavní náměstí 96/1, 794 01 Krnov; IČ: 00296139; DIČ: CZ00296139; www.krnov.cz

název akce: KRNOV: ŘEKA VĚ MĚSTĚ, úpravy řeky Opavy ve městě Krnově

autoři: Ing.arch. Tomáš Machovský; Ing. Petr Ondruška; ATELIER FONTES, s.r.o. (Ing. Tomáš Havlíček, Ing. Vilém Řiháček)

stupeň projektové dokumentace: STUDIE / **datum:** 2019

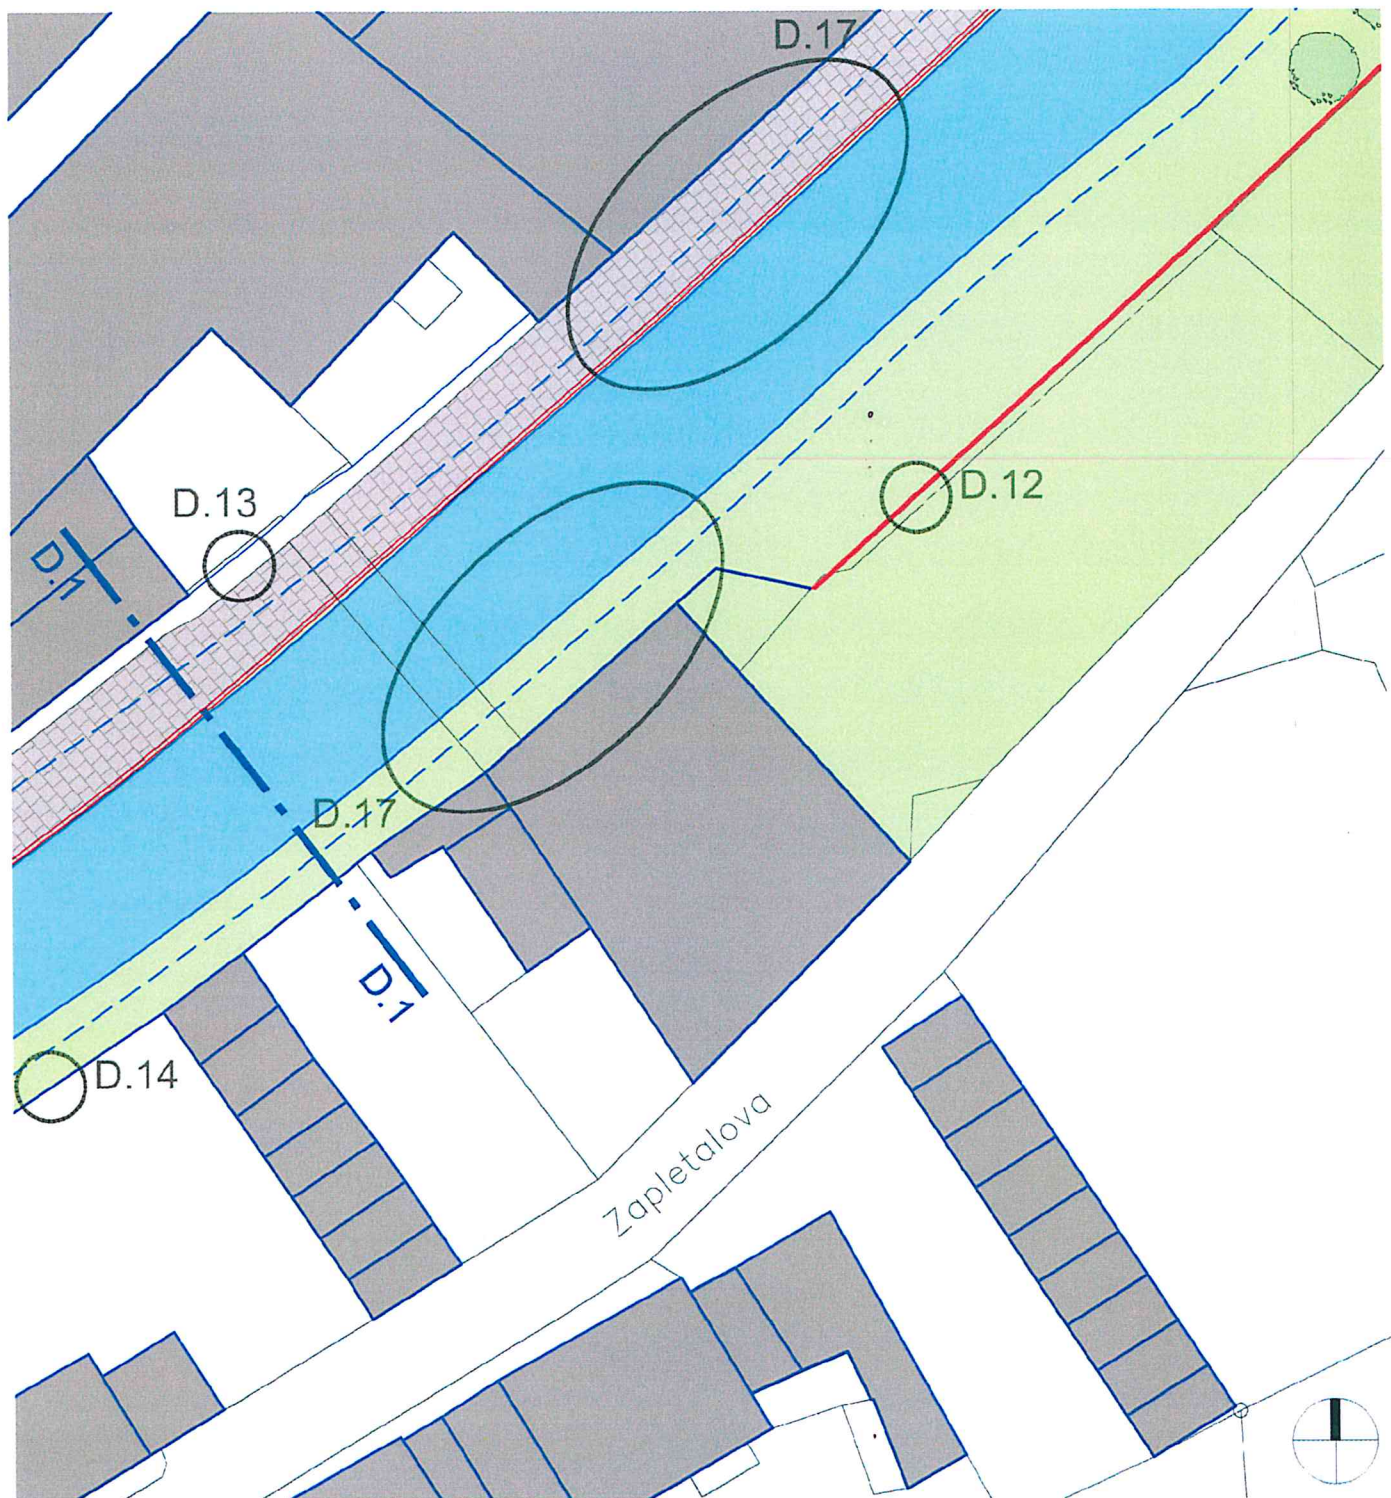

situace

1:500/@A4

Souhlasím s výše předloženým návrhem úprav řeky Opavy ve městě Krnově, jež se týkají pozemků a objektů v mém vlastnictví, a jejich zapracováním do Dokumentace pro územní řízení (DUR) a dalších stupňů projektové dokumentace.

Datum:

10.12.2019

Podpis:


STROJÍRNA KALINOWSKI S.R.O.; PAVEL KALINOWSKI

zadavatel: MĚSTO KRNOV, Hlavní náměstí 96/1, 794 01 Krnov; IČ: 00296139; DIČ: CZ00296139; www.krnov.cz

název akce: KRNOV: ŘEKA VĚ MĚSTĚ, úpravy řeky Opavy ve městě Krnově

autoři: Ing.arch. Tomáš Machovský; Ing. Petr Ondruška; ATELIER FONTES, s.r.o. (Ing. Tomáš Havlíček, Ing. Vilém Řiháček)

stupeň projektové dokumentace: STUDIE / datum: 2019

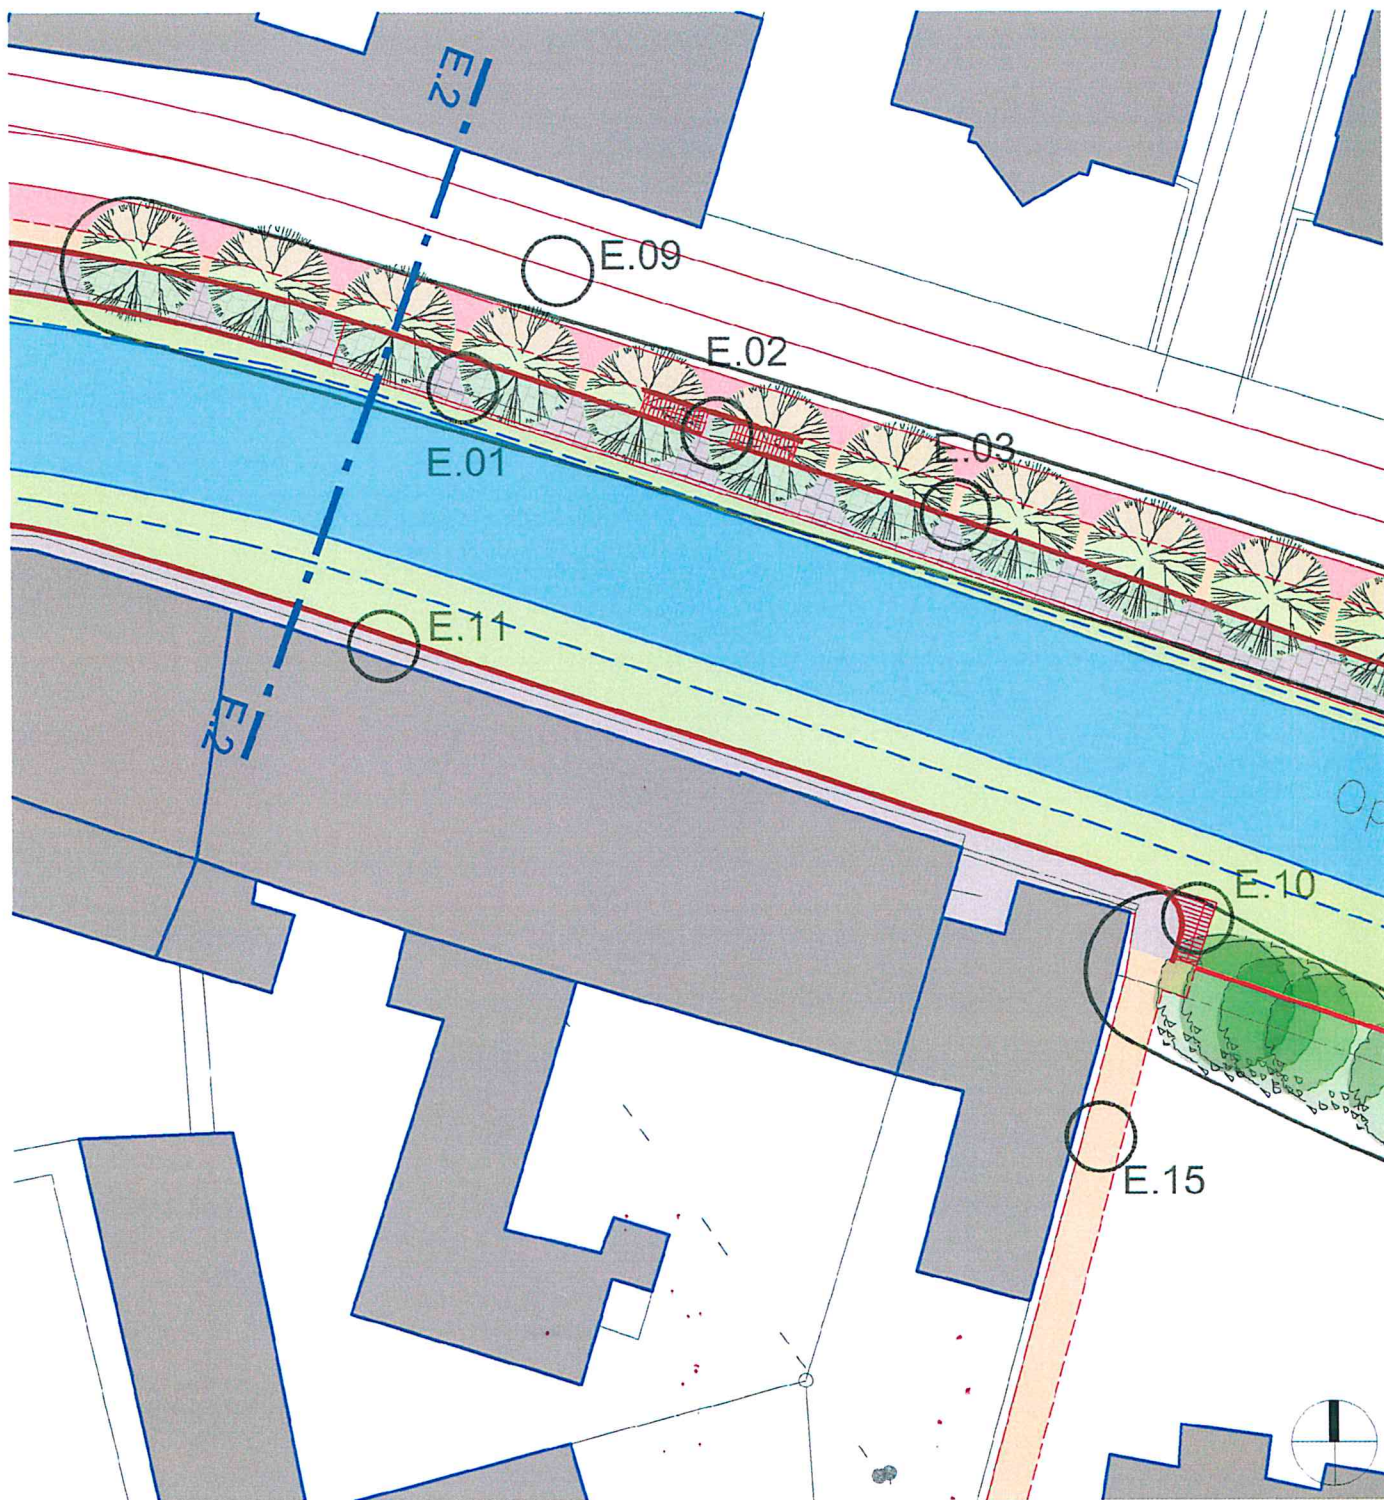

situace

1:500/@A4

Souhlasím s výše předloženým návrhem úprav řeky Opavy ve městě Krnově, jež se týkají pozemků a objektů v mém vlastnictví, a jejich zapracováním do Dokumentace pro územní řízení (DUR) a dalších stupňů projektové dokumentace.

Datum: 4.12.
Podpis: 2019

Nachmelená Opice s.r.o.
IČ: 25857169
DIČ: CZ25857169
Textilní 1154/1
Pod Cvilínem
794 01 Krnov
www.nachmelenaoalice.cz




[Handwritten signature]

zadavatel: MĚSTO KRNOV, Hlavní náměstí 96/1, 794 01 Krnov; IČ: 00296139; DIČ: CZ00296139; www.krnov.cz

název akce: KRNOV: ŘEKA VĚ MĚSTĚ, úpravy řeky Opavy ve městě Krnově

autoři: Ing.arch. Tomáš Machovský; Ing. Petr Ondruška; ATELIER FONTES, s.r.o. (Ing. Tomáš Havlíček, Ing. Vilém Řiháček)

stupeň projektové dokumentace: STUDIE / datum: 2019

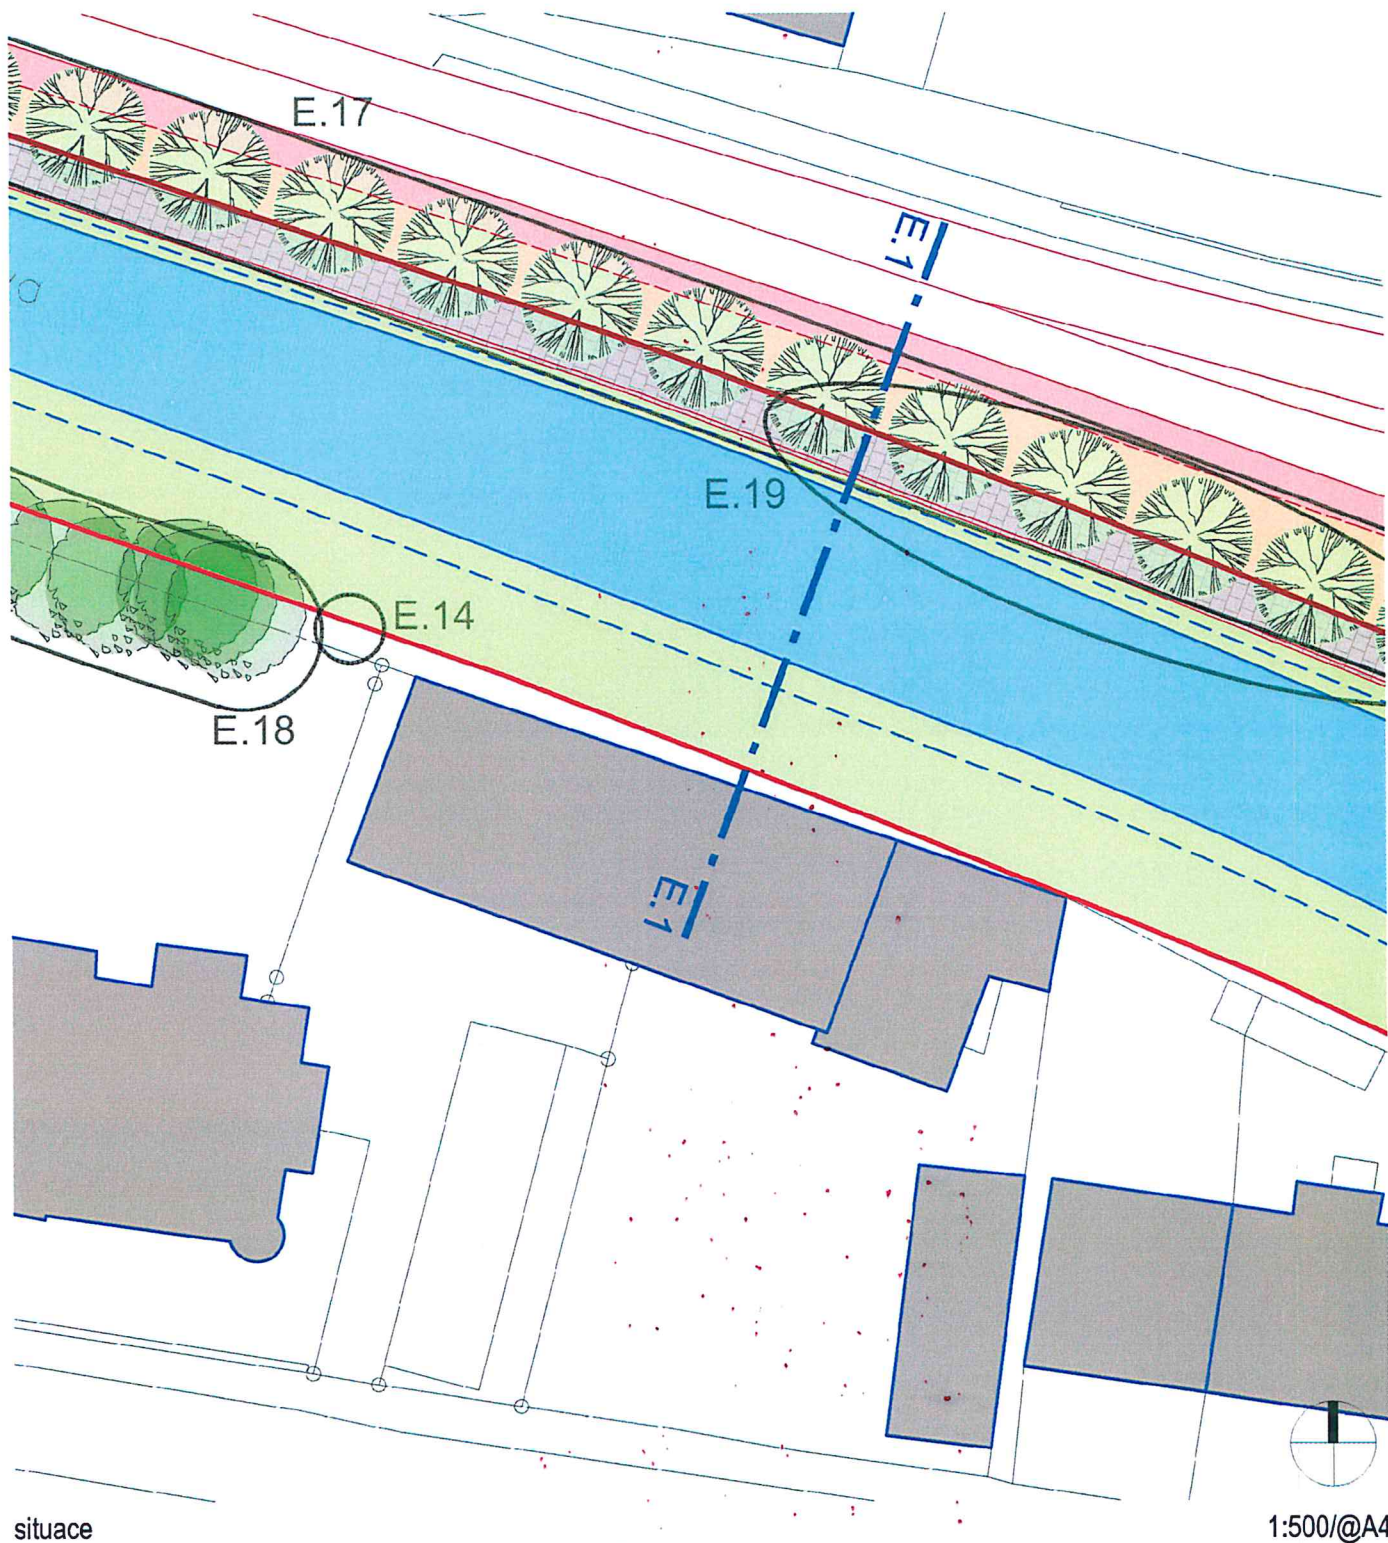

Souhlasím s výše předloženým návrhem úprav řeky Opavy ve městě Krnově, jež se týkají pozemků a objektů v mém vlastnictví, a jejich zapracováním do Dokumentace pro územní řízení (DUR) a dalších stupňů projektové dokumentace.

Datum:
Podpis:

6.12.2019

[Signature]


Kateřina Zajícová
Revoluční 891/50
794 01 Krnov
IČ: 013 07 525
DIČ: CZ7852215481

zadavatel: MĚSTO KRNOV, Hlavní náměstí 96/1, 794 01 Krnov; IČ: 00296139; DIČ: CZ00296139; www.krnov.cz

název akce: KRNOV: ŘEKA VĚ MĚSTĚ, úpravy řeky Opavy ve městě Krnově

autoři: Ing.arch. Tomáš Machovský; Ing. Petr Ondruška; ATELIER FONTES, s.r.o. (Ing. Tomáš Havlíček, Ing. Vilém Řiháček)

stupeň projektové dokumentace: STUDIE / **datum:** 2019

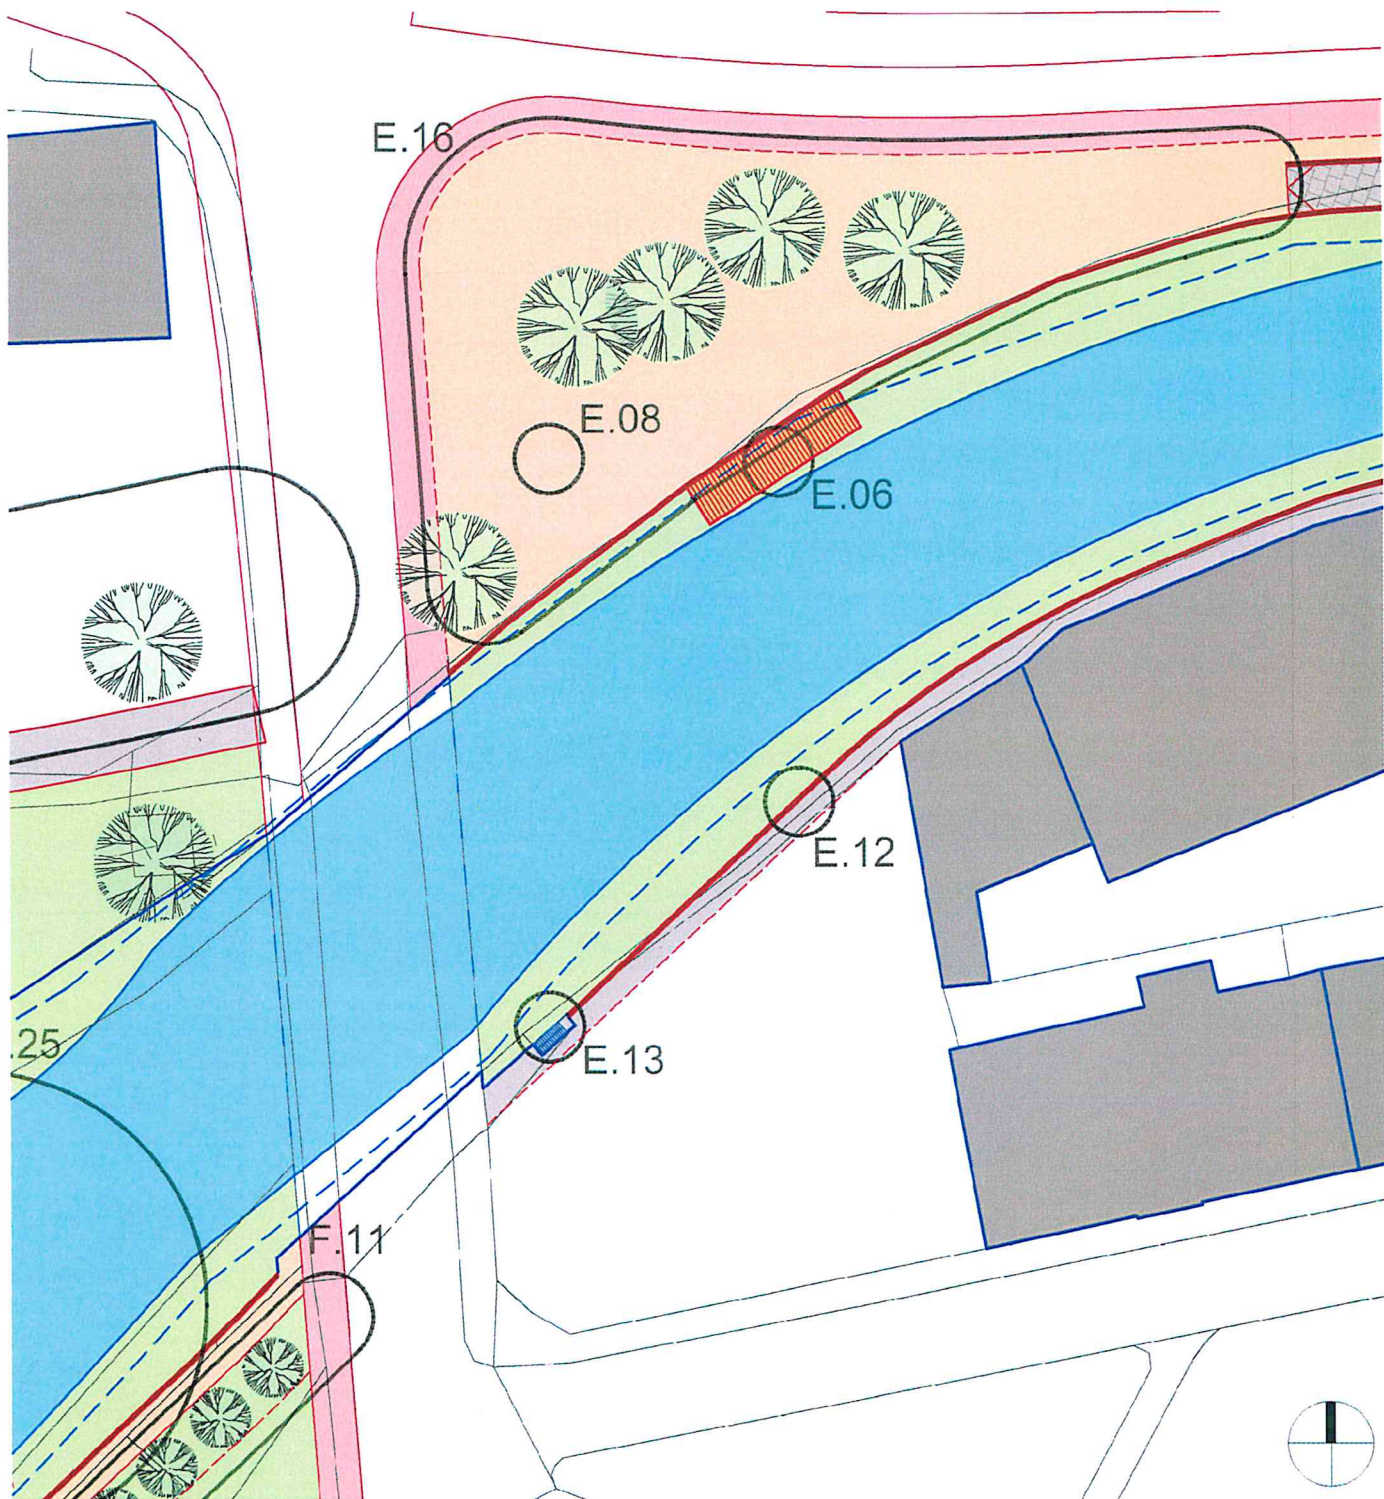

situace

1:500/@A4

Souhlasím s výše předloženým návrhem úprav řeky Opavy ve městě Krnově, jež se týkají pozemků a objektů v mém vlastnictví, a jejich zapracováním do Dokumentace pro územní řízení (DUR) a dalších stupňů projektové dokumentace.

Datum:

5.12.2019

Podpis:


BPBYT s.r.o., Mgr. JOSEF TOBIAŠEK

zadavatel: MĚSTO KRNOV, Hlavní náměstí 96/1, 794 01 Krnov; IČ: 00296139; DIČ: CZ00296139; www.krnov.cz

název akce: KRNOV: ŘEKA VĚ MĚSTĚ, úpravy řeky Opavy ve městě Krnově

autoři: Ing.arch. Tomáš Machovský; Ing. Petr Ondruška; ATELIER FONTES, s.r.o. (Ing. Tomáš Havlíček, Ing. Vilém Řiháček)

stupeň projektové dokumentace: STUDIE / **datum:** 2019

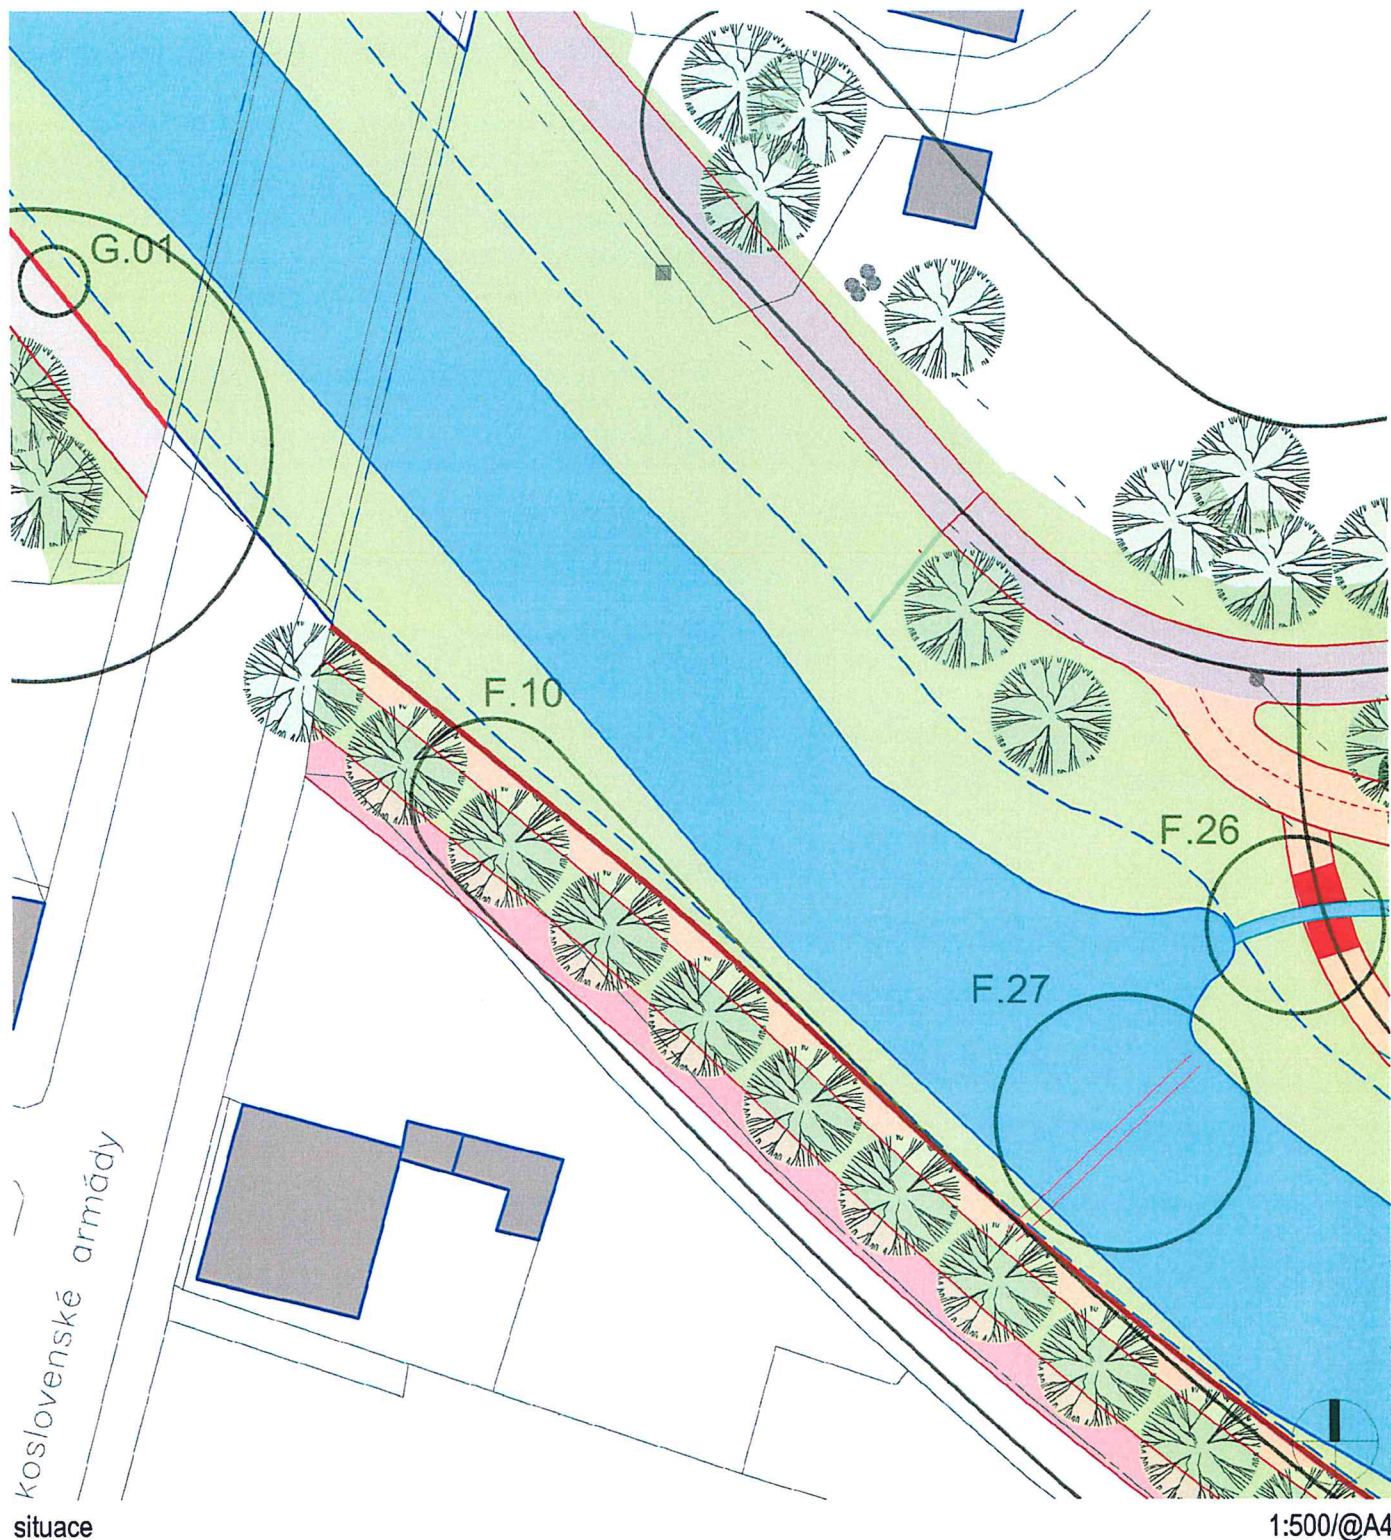

Souhlasím s výše předloženým návrhem úprav řeky Opavy ve městě Krnově, jež se týkají pozemků a objektů v mém vlastnictví, a jejich zapracováním do Dokumentace pro územní řízení (DUR) a dalších stupňů projektové dokumentace.

Datum: 6.12.2019 MILADA ŽABČÍKOVÁ JAN ŽABČÍK
Podpis:


Žabčíková Žabčík

zadavatel: MĚSTO KRNOV, Hlavní náměstí 96/1, 794 01 Krnov; IČ: 00296139; DIČ: CZ00296139; www.krnov.cz

název akce: KRNOV: ŘEKA VĚ MĚSTĚ, úpravy řeky Opavy ve městě Krnově

autoři: Ing.arch. Tomáš Machovský; Ing. Petr Ondruška; ATELIER FONTES, s.r.o. (Ing. Tomáš Havlíček, Ing. Vilém Řiháček)

stupeň projektové dokumentace: STUDIE / datum: 2019

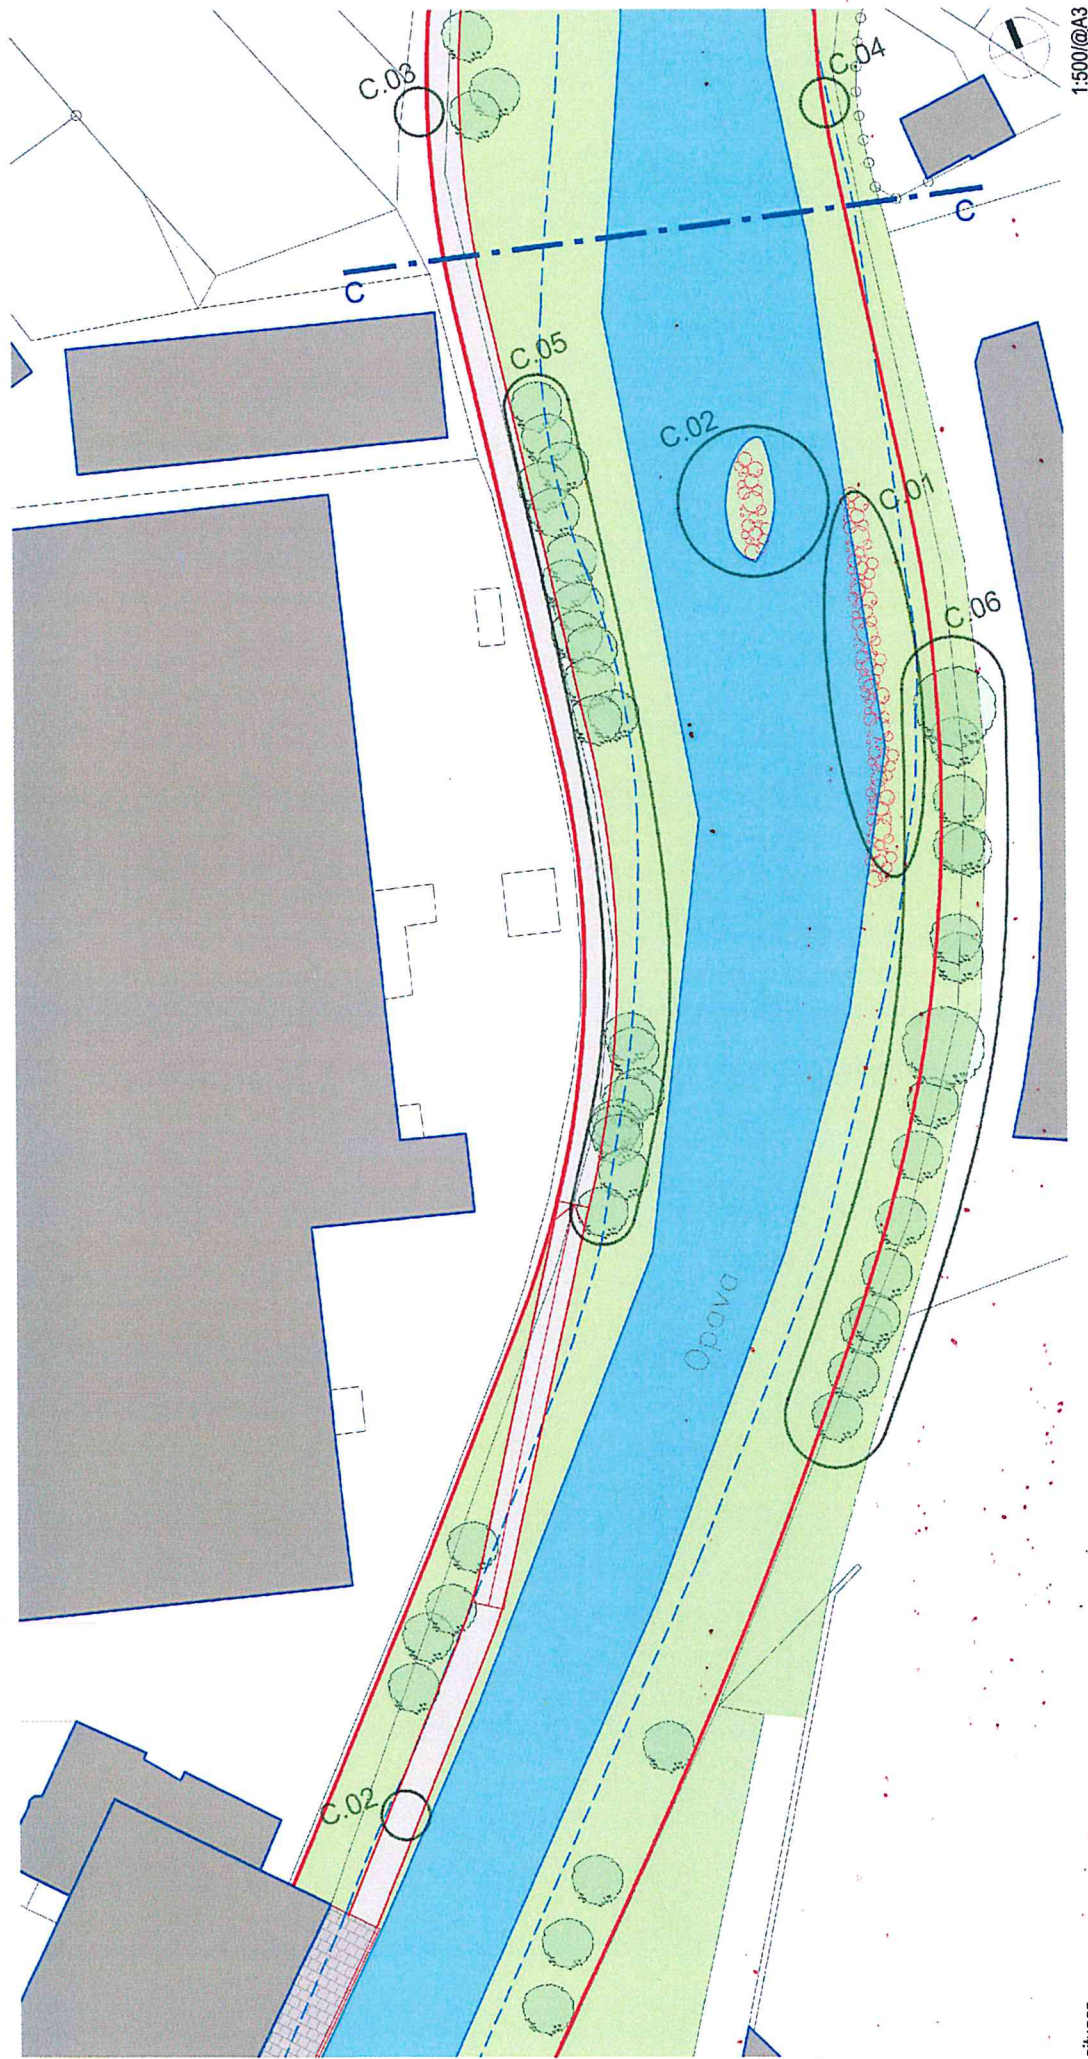

situace

Souhlasím s výše předloženým návrhem úprav řeky Opavy ve městě Krnově, jež se týkají pozemků a objektů v mém vlastnictví, a jejich zapracování do Dokumentace pro územní řízení (DUR) a dalších stupňů projektové dokumentace.

10.12.2019

Datum:

Podpis:


STROJÍRNY KALINOVSKI S.R.O., PAVEL KALINOVSKI

zadavatel: MĚSTO KRNOV, Hlavní náměstí 96/1, 794 01 Krnov; IČ: 00286139; DIČ: CZ00296139; www.krnov.cz

název akce: KRNOV: ŘEKA VĚ MĚSTĚ, úpravy řeky Opavy ve městě Krnově

autoři: Ing.arch. Tomáš Machovský; Ing. Petr Ondruška; ATELIER FONTES, s.r.o. (Ing. Tomáš Havlíček, Ing. Viliém Řiháček)

stupeň projektové dokumentace: STUDIE / datum: 2019

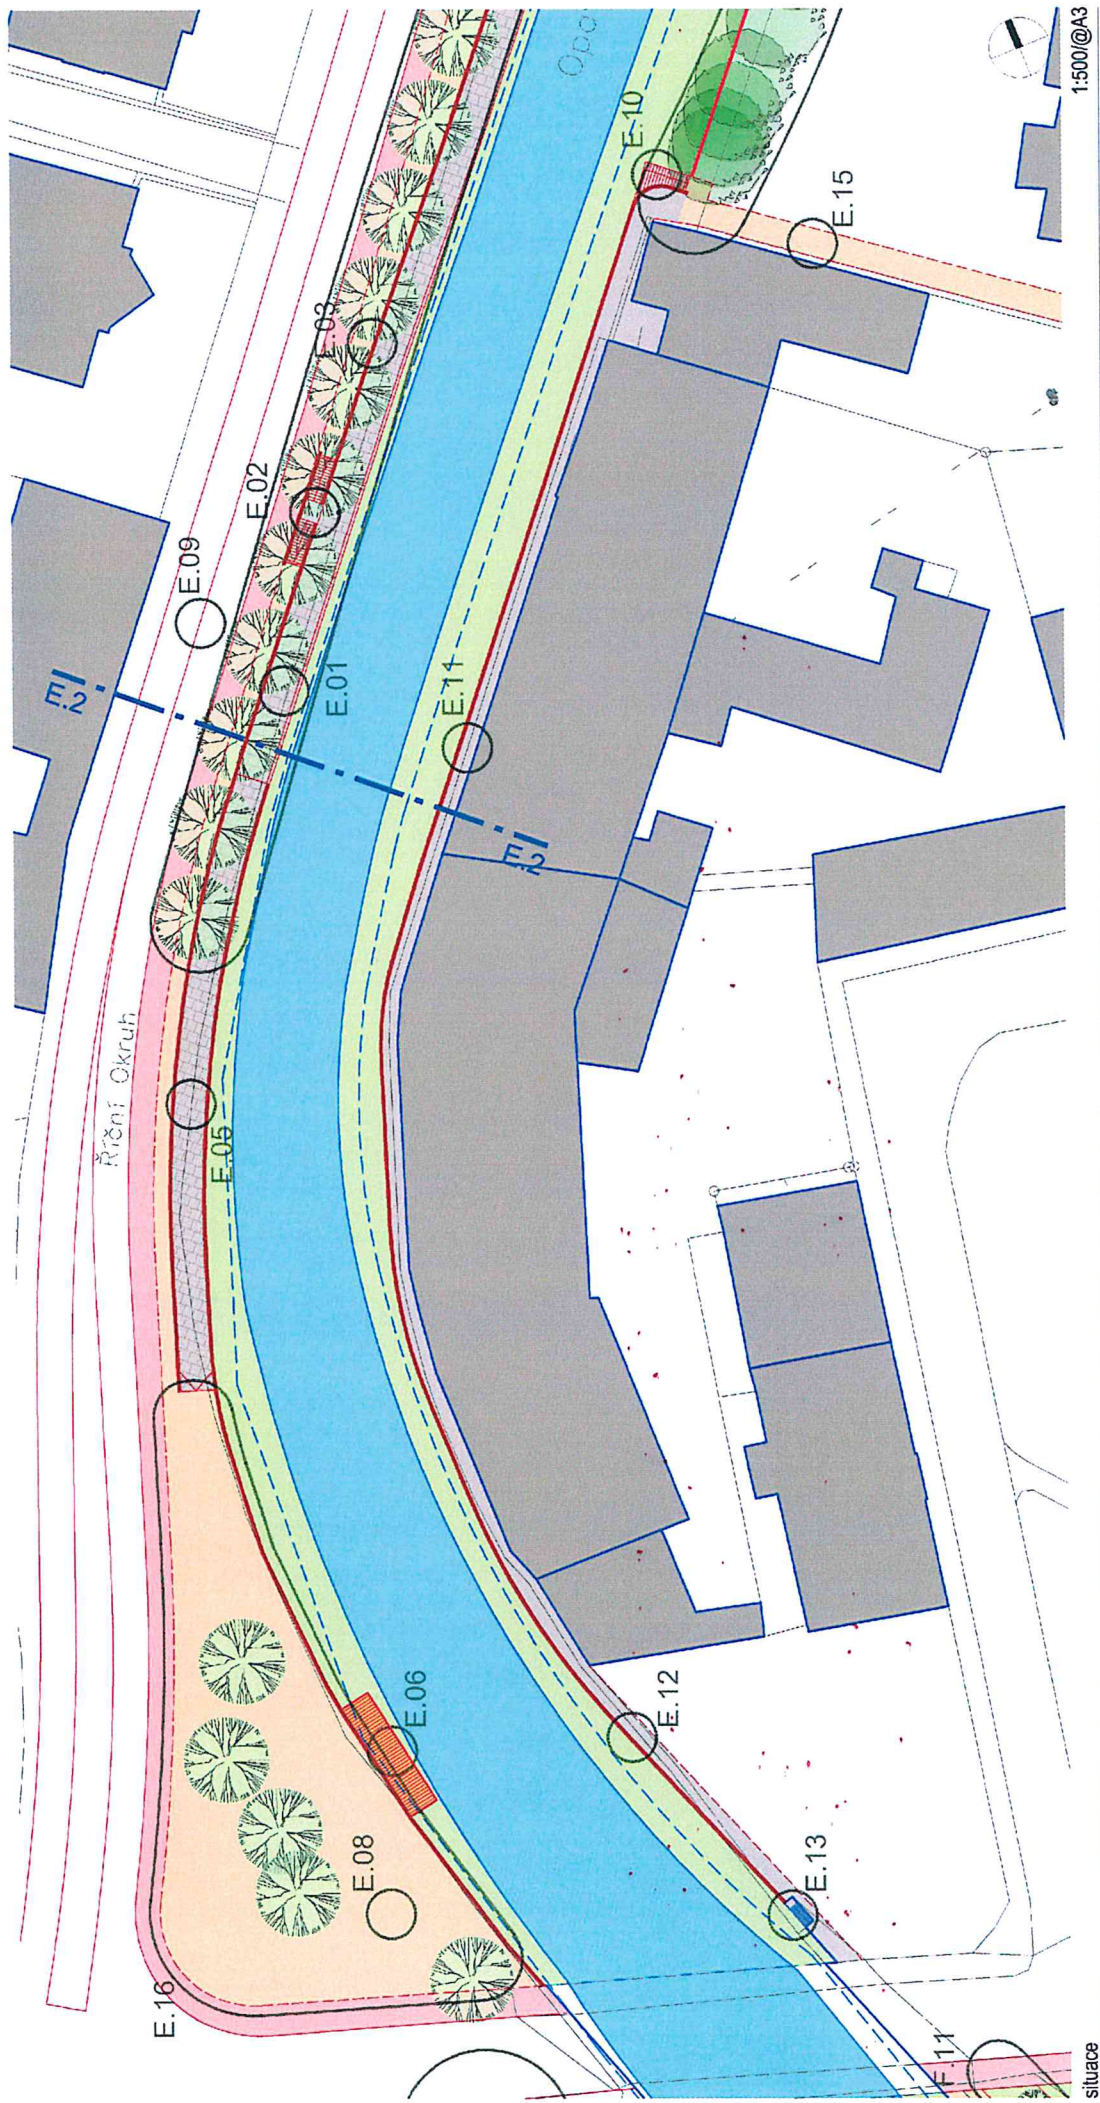

Souhlasím s výše předloženým návrhem úprav řeky Opavy ve městě Krnově, jež se týkají pozemků a objektů v mém vlastnictví, a jejich zapracováním do Dokumentace pro územní řízení (DUR) a dalších stupňů projektové dokumentace.

Datum: 4.12.2019

Podpis:


J&J MARKETING BUSINESS S.R.O.
ING. JIŘÍ VALENTA

zadavatel: MĚSTO KRNOV, Hlavní náměstí 96/1, 794 01 Krnov; IČ: 00296139; DIČ: CZ00296139; www.krnov.cz

název akce: KRNOV: ŘEKA VĚ MĚSTĚ, úpravy řeky Opavy ve městě Krnově

autoři: Ing.arch. Tomáš Machovský; Ing. Petr Ondruška; ATELIER FONTES, s.r.o. (Ing. Tomáš Havlíček, Ing. Viliam Říhaček)

stupeň projektové dokumentace: STUDIE / datum: 2019

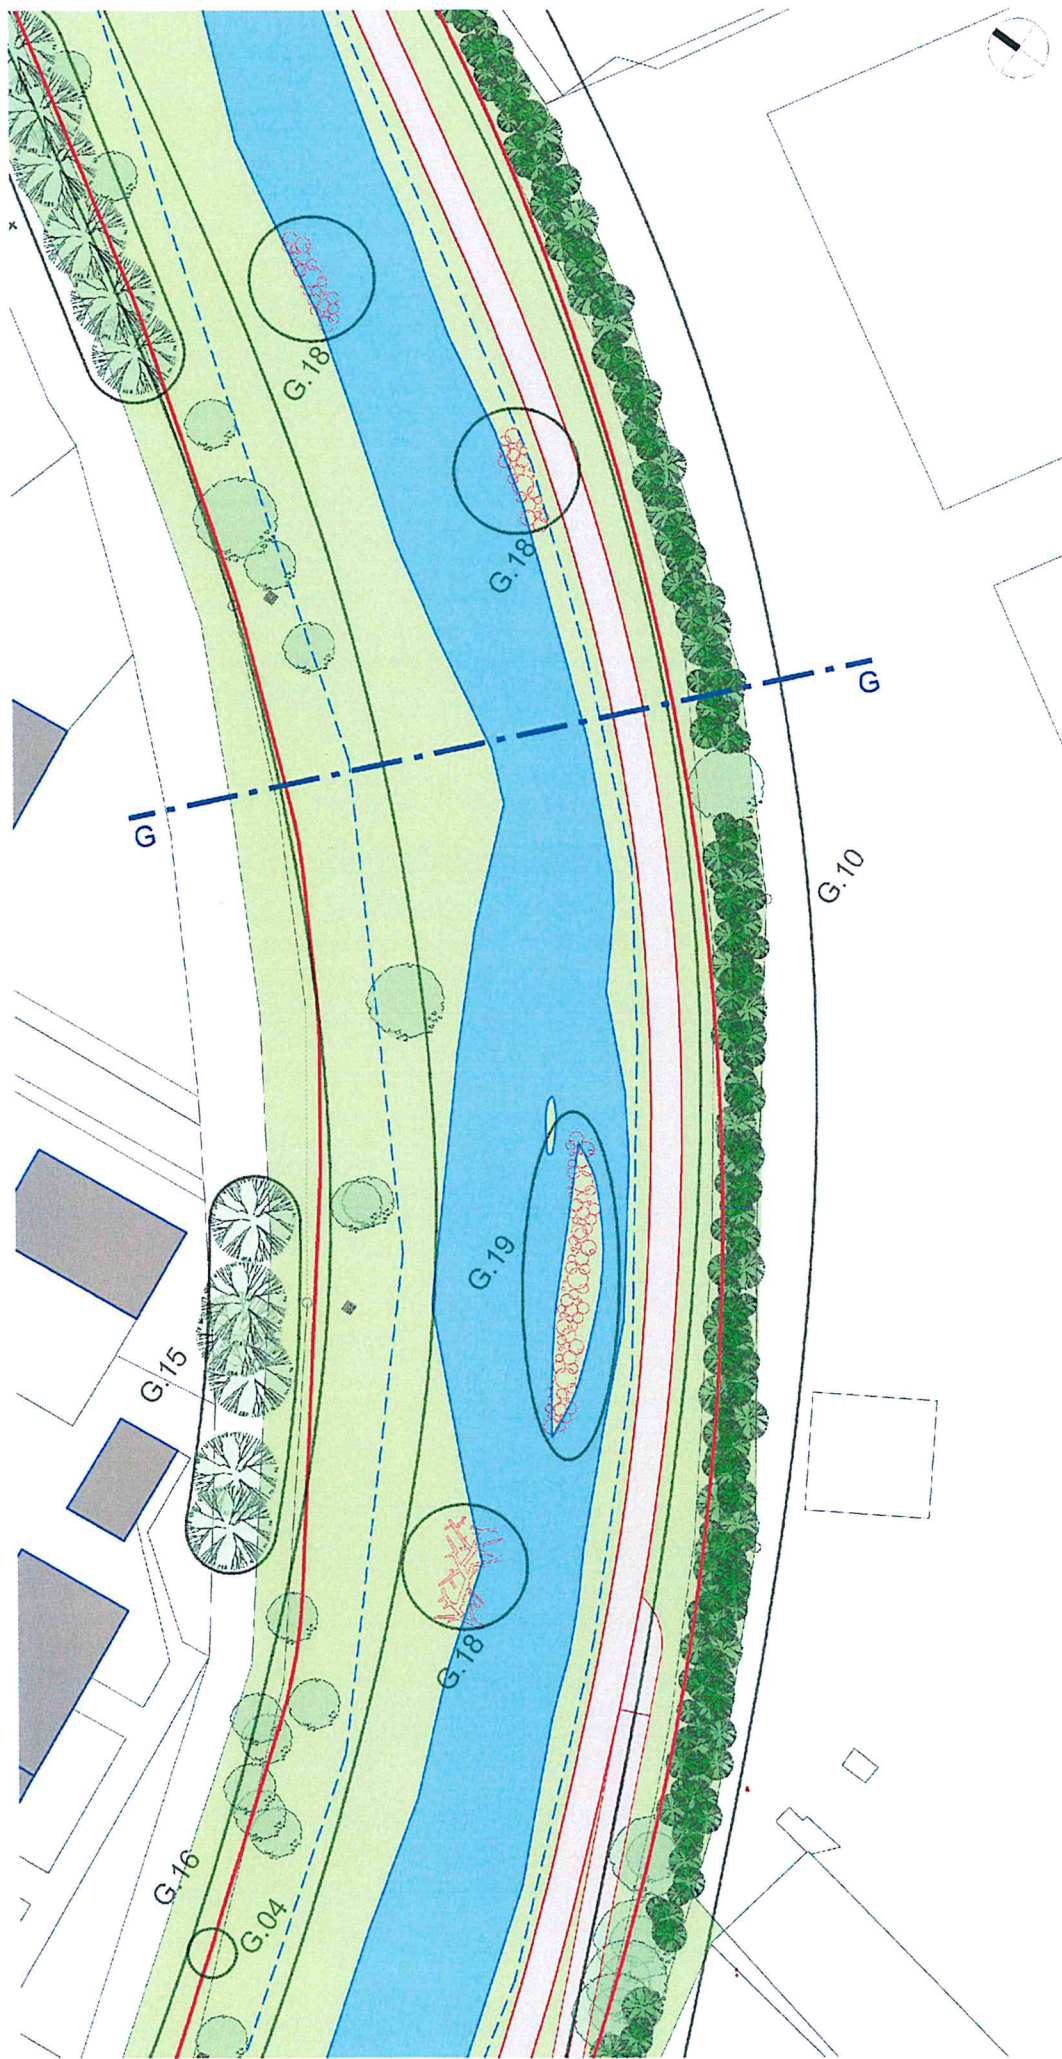

1:500/A3

situace

Souhlasím s výše předloženým návrhem úprav řeky Opavy ve městě Krnově, jež se týkají pozemků a objektů v mém vlastnictví, a jejich zapracováním do Dokumentace pro územní řízení (DUR) a dalších stupňů projektové dokumentace.

Datum:

Podpis:

SILNICE, CZ s.r.o.

Červený Dvůr 948/7

-31-

794 01 KRNOV


IČO: 26792711, DIČ: CZ26792711

zadavatel: MĚSTO KRNOV, Hlavní náměstí 98/1, 794 01 Krnov; IČ: 00296139; DIČ: CZ00296139; www.krnov.cz

název akce: KRNOV: ŘEKA VĚ MĚSTĚ, úpravy řeky Opavy ve městě Krnově

autoři: Ing.arch. Tomáš Machovský; Ing. Petr Ondruška; ATELIER FONTES, s.r.o. (Ing. Tomáš Havlíček, Ing. Viliam Říhaček)

stupeň projektové dokumentace: STUDIE / datum: 2019

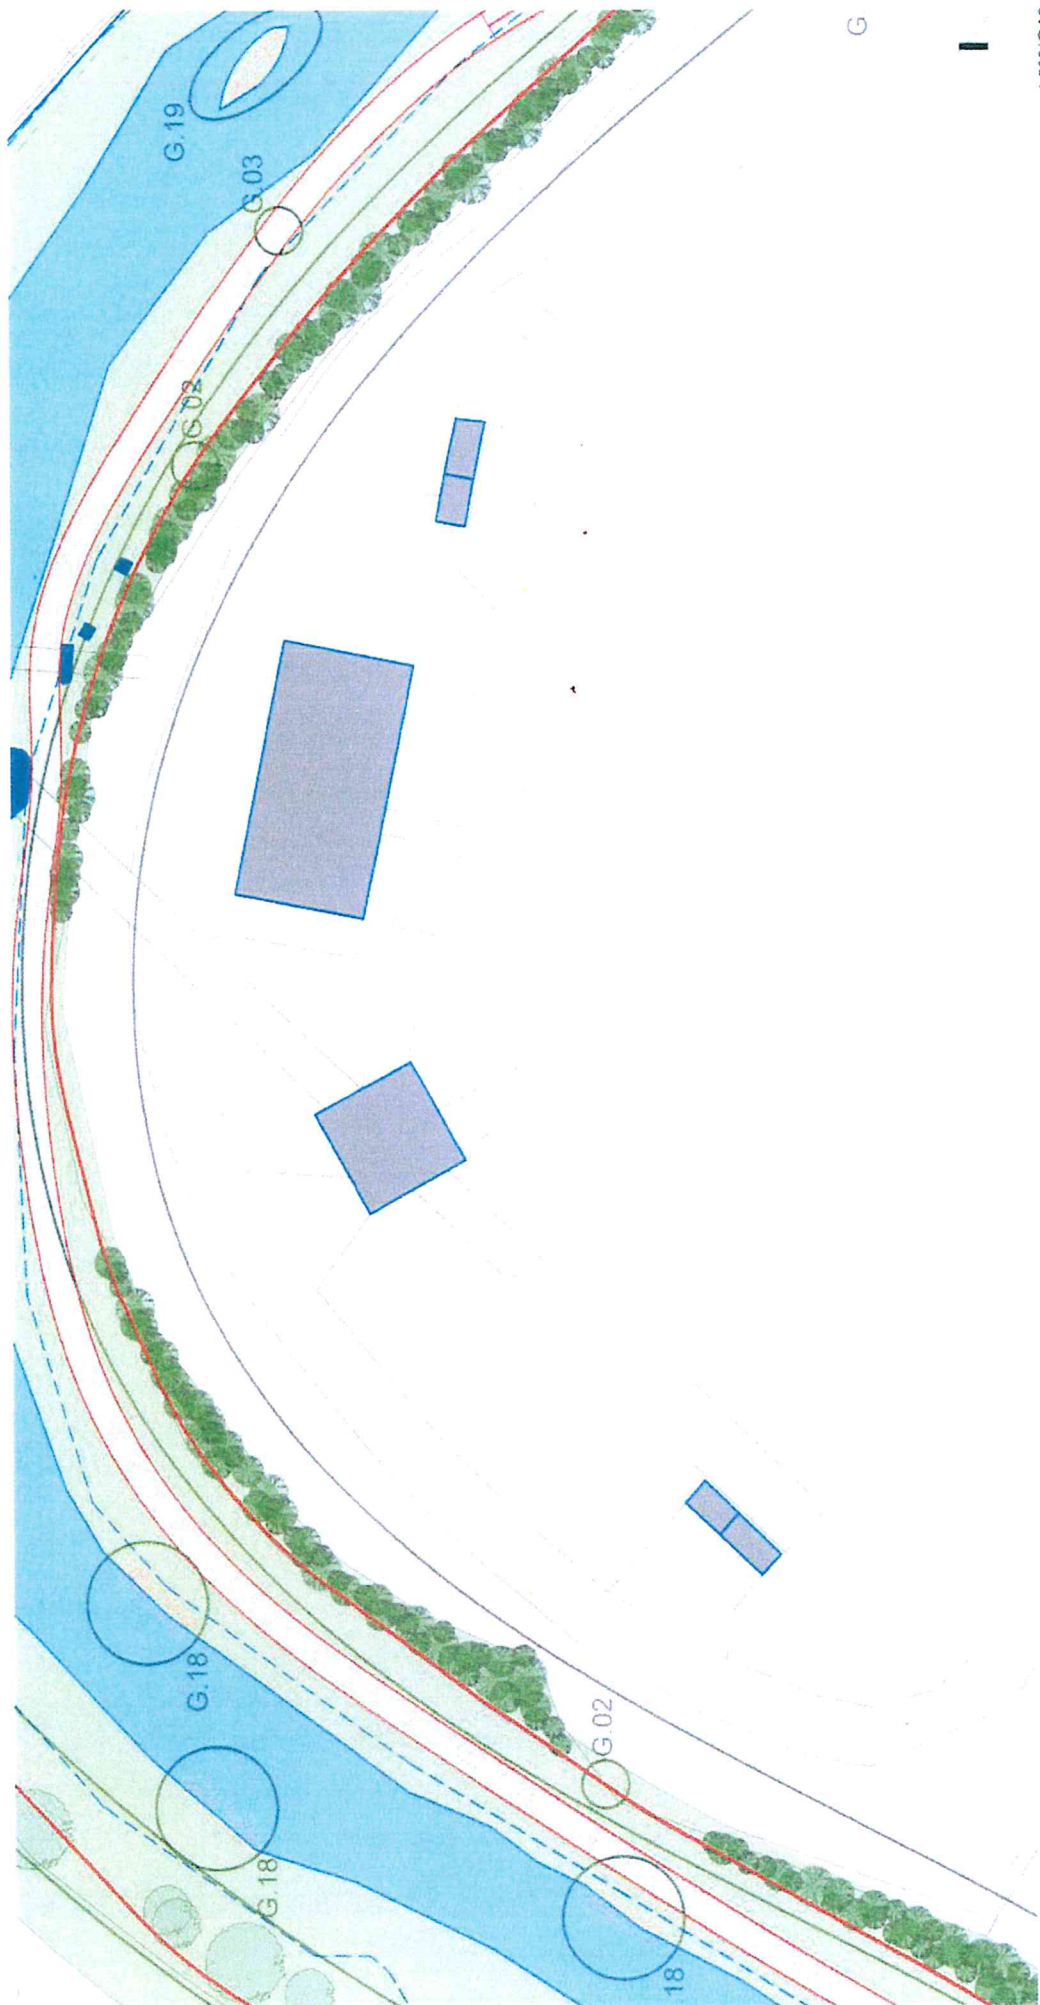

situace

Souhlasím s výše předloženým návrhem úprav řeky Opavy ve městě Krnově, jež se týkají pozemků a objektů v mém vlastnictví, a jejich zapracováním do Dokumentace pro vyřízení (DUR) a dalších stupňů projektové dokumentace.

Region Severní Morava a Slezsko
Závod Krnov
Krnov

Datum: 10.12.2019

Podpis:




zadavatel: MĚSTO KRNOV, Hlavní náměstí 96/1, 794 01 Krnov, IČ: 00296139, DIČ: CZ00296139, www.knov.cz

název akce: KRNOV: REKA VĚ MĚSTĚ, úpravy řeky Opavy ve městě Krnově

autoři: Ing. arch. Tomáš Machovský, Ing. Petr Ondruška, ATELIER FONTES, s.r.o. (Ing. Tomáš Havlíček, Ing. Vítězslav Růžáček)

stupeň projektové dokumentace: STUDIE / datum: 2019

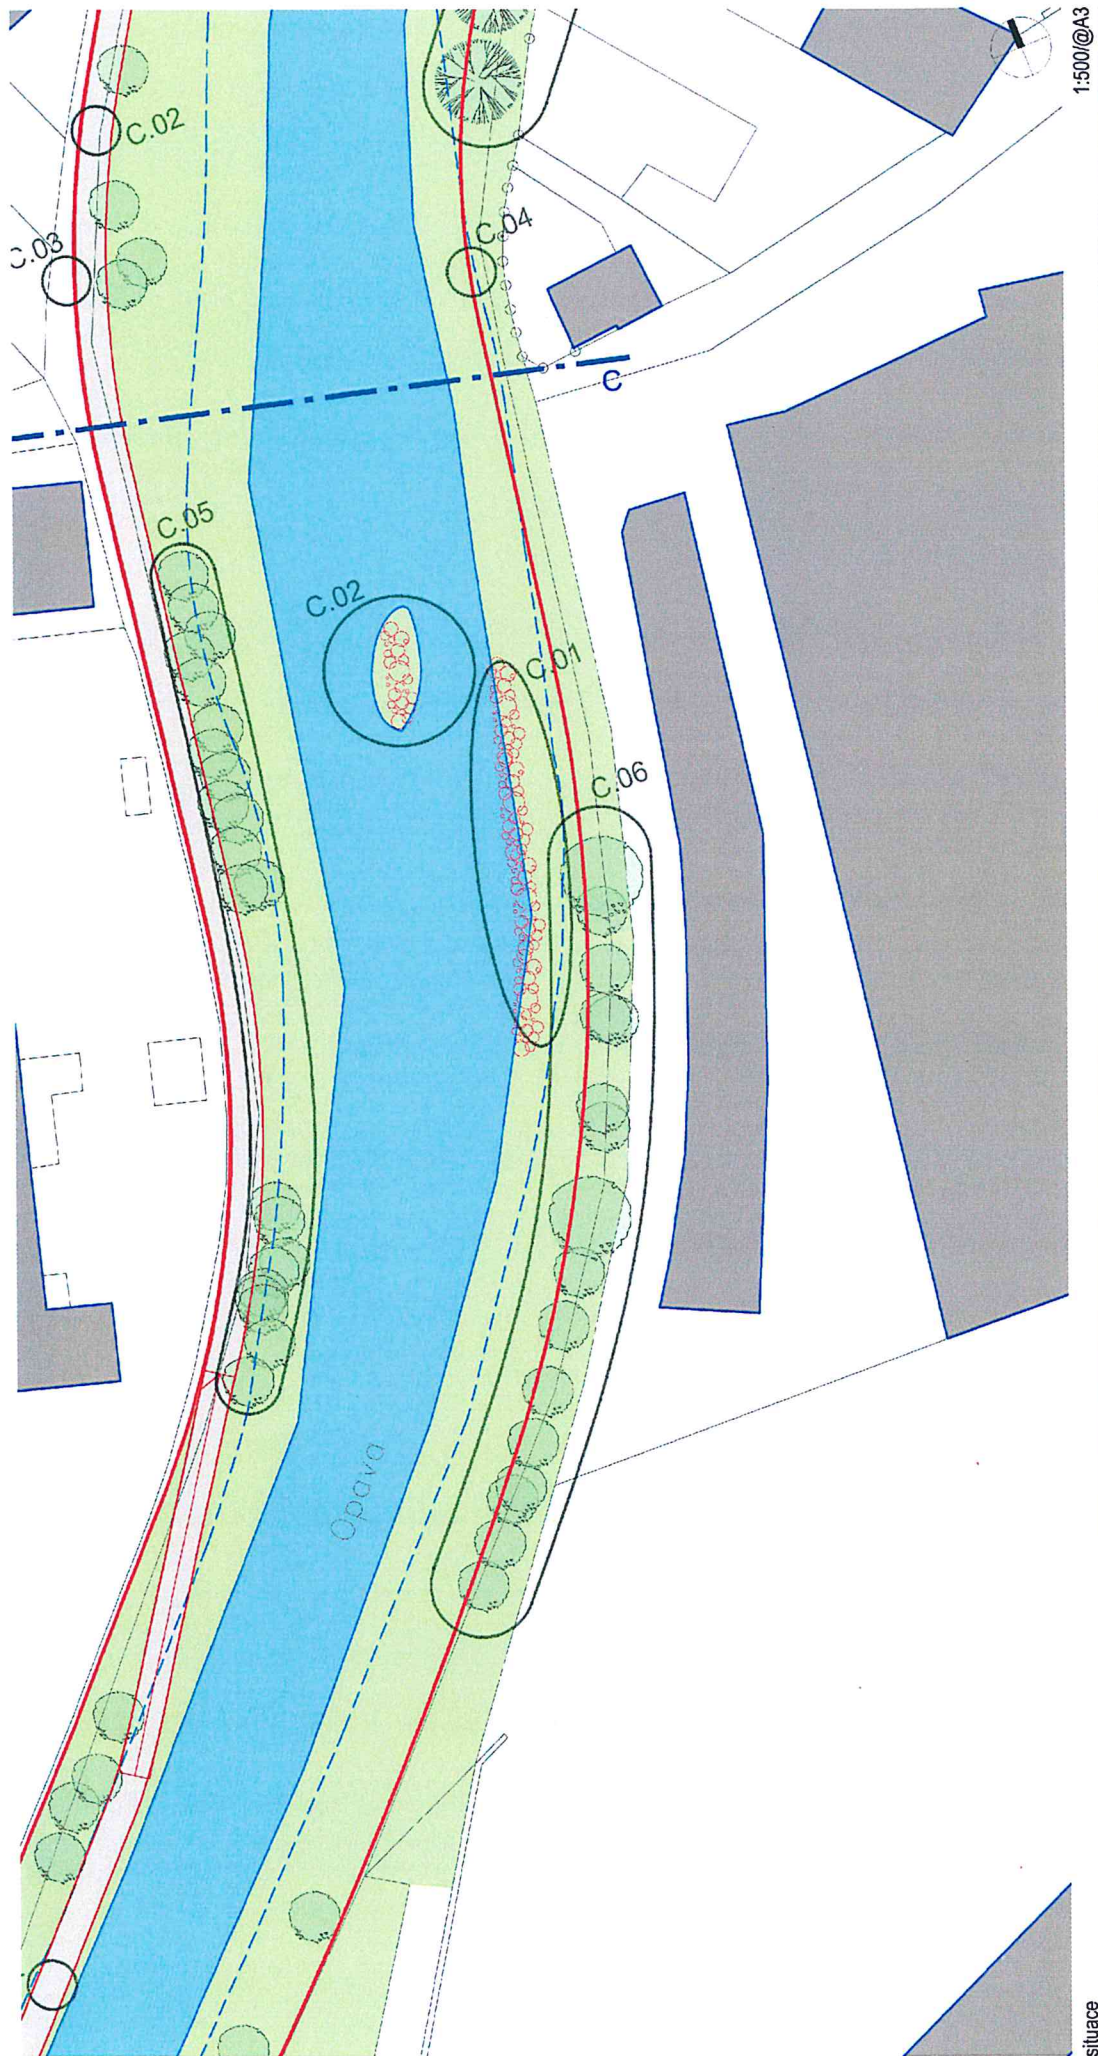

situace

Souhlasím s výše předloženým návrhem úprav řeky Opavy ve městě Krnově, jež se týkají pozemků a objektů v mém vlastnictví, a jejich zapracování do Dokumentace pro územní řízení (DUR) a dalších slupňů projektové dokumentace.

Datum: 6.12.19

Podpis:

VÍTKOVCE A. S.

zadavatel: MĚSTO KRNOV, Hlavní náměstí 96/1, 794 01 Krnov; IČ: 00296139; DIČ: CZ00296139; www.krnov.cz

název akce: KRNOV: ŘEKA VĚ MĚSTĚ, úpravy řeky Opavy ve městě Krnově

autoři: Ing. arch. Tomáš Machovský, Ing. Petr Ondruška; ATELIER FONTES, s.r.o. (Ing. Tomáš Havlíček, Ing. Vilém Řiháček)

stupeň projektové dokumentace: STUDIE / datum: 2019