


DETAIL ÚPRAVY HORNÍ HRANY B OČNÍ ZDI VÝVARU

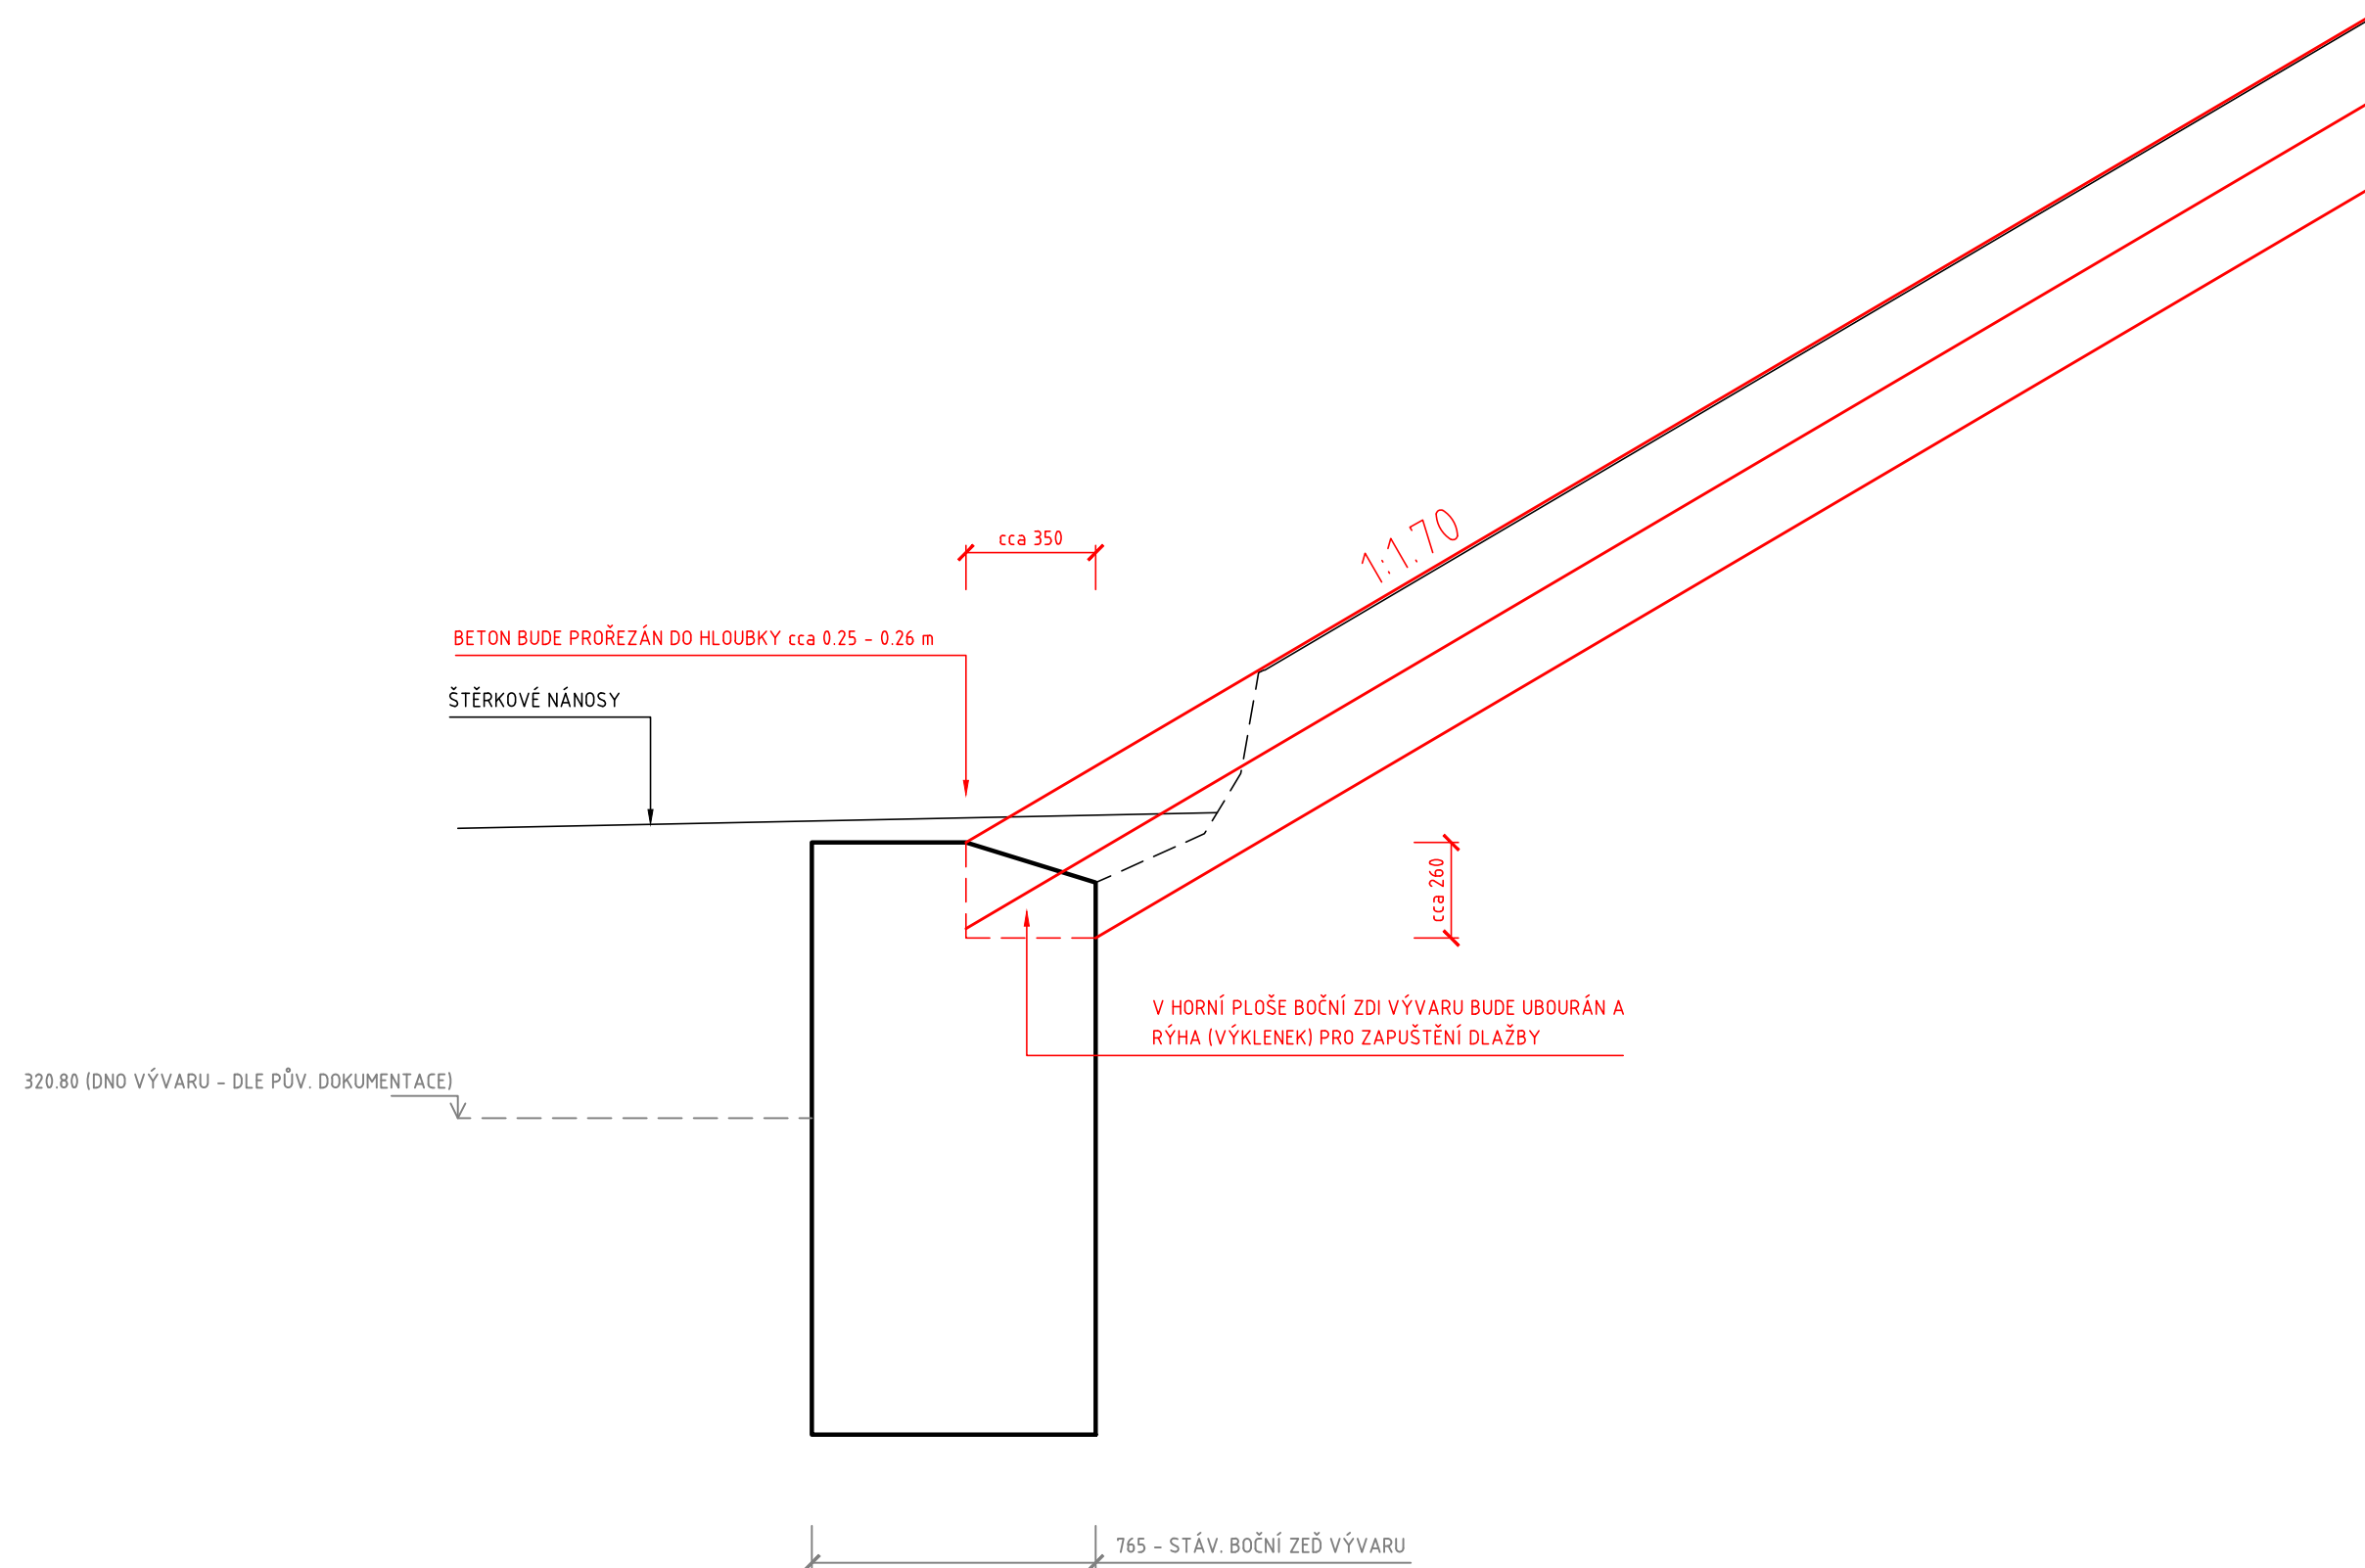

REVIZE Č.	DATUM	ZMĚNA	ČÍSLO SOUPRAVY:

SOUŘADNICOVÝ SYSTÉM : JTSK
VÝŠKOVÝ SYSTÉM : BpV
KATASTRÁLNÍ ÚZEMÍ : HORNÍ PŘEDMĚSTÍ

LINEPLAN s.r.o.

tel.: +420 597 578 449

fax: +420 597 579 047

GSM: +420 603 534 547

e-mail: marek.bohac@lineplan.cz

OBJEDNATEL		Město KRNOV	
ODPOVĚDNÝ PROJ. OBJ., PS		NAVRHL, VYPRACOVAL	KONTROLOVAL
ING. MAREK BOHÁČ		ING. MAREK BOHÁČ	-
KRAJ : MORAVSKOSLEZSKÝ		POVĚŘENÝ OÚ : MĚÚ KRNOV	OBEC : KRNOV
AKCE JEZ KRNOV OPRAVA OPEVNĚNÍ VÝVARU		STUPEŇ PD	DOS + DPS
		DATUM	08/2021
		ARCH. ČÍSLO	04/21/3 - A - 13
		POČ. FORMÁTŮ	3 x A4
		MĚŘITKO	1 : 20
NÁZEV PŘÍLOHY			Č. PŘÍLOHY
DETAILY			D.1.4