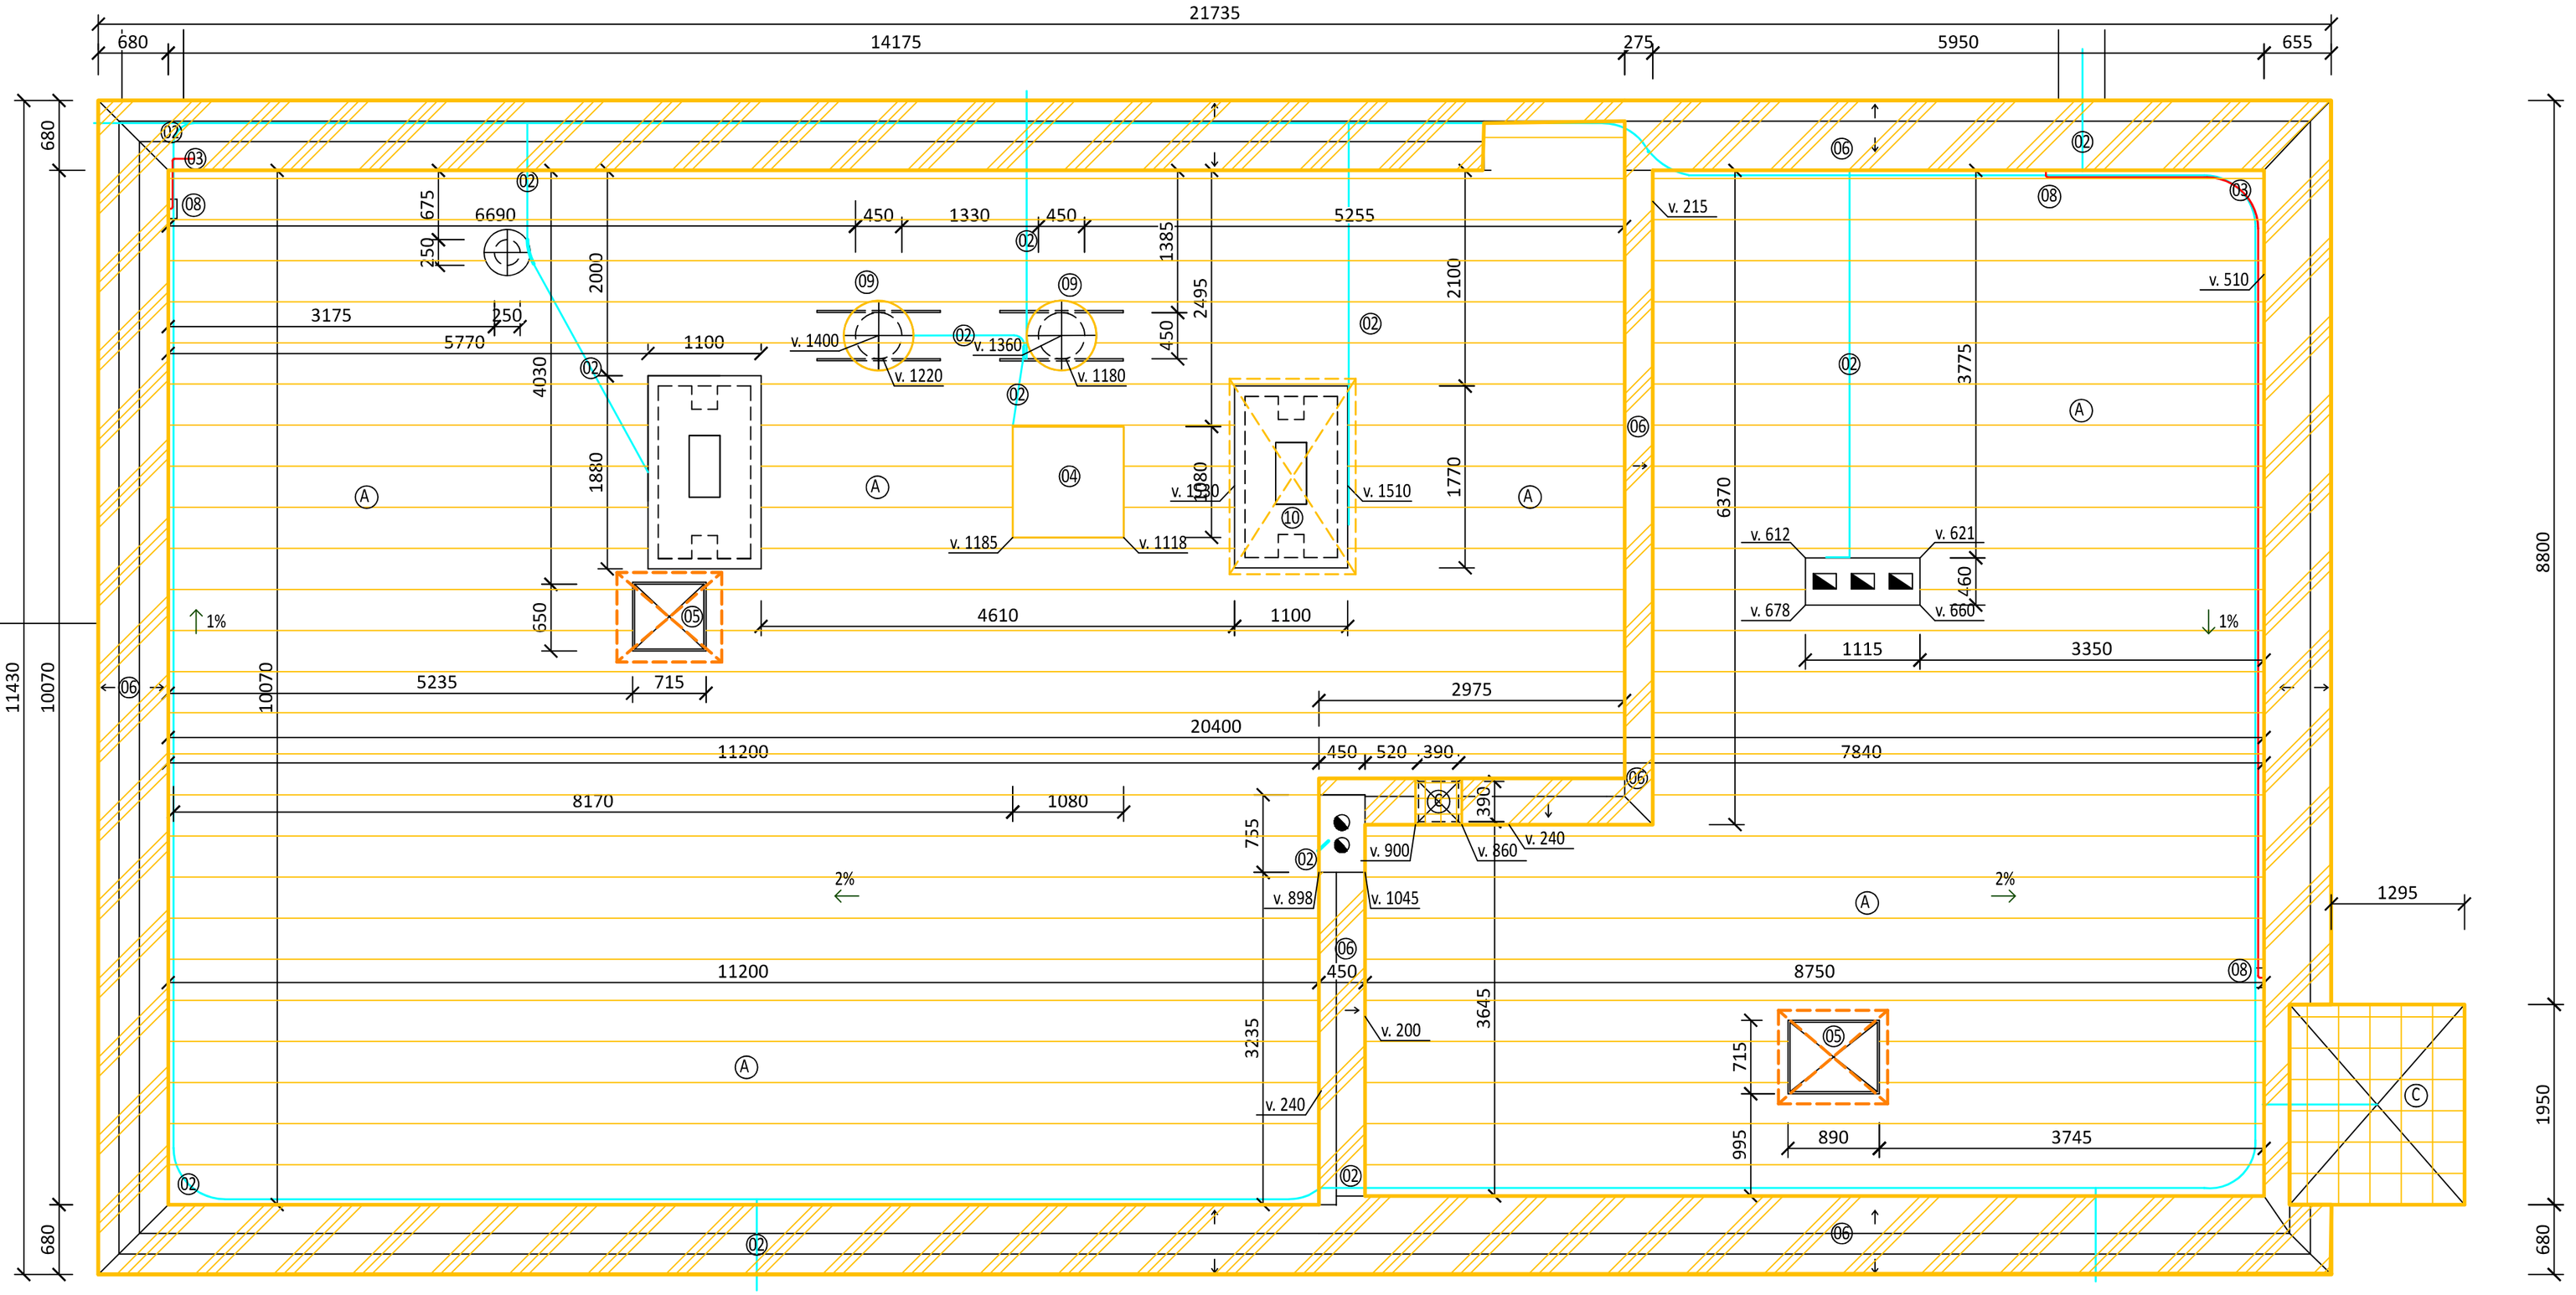

Legenda značení

01	Internet - demontáž s přípravou na zpětnou montáž
02	Stávající hromosvod - demontáž
03	Systém vytápění střešních prvků - demontáž s přípravou na zpětnou montáž
04	Jednotka VZT - demontáž s přípravou na zpětnou montáž
05	Střešní výlez na plochou střechu - demontáž
06	Demontáž klempířských prvků
07	Odstranění střešních asfaltových pásů
08	Prostup pro vedení systému vytápění střešních prvků - zanechání prostupu, doplněno o protiptací mřížku
09	Prostup pro odvod vody ze střechy a vedení vzduchotechnického potrubí Ø450mm, s ochranou hlaciví pro zakončení vzduchotechniky - demontáž s přípravou na zpětnou montáž
10	Demontáž komínového tělasa pod úroveň střechy - nutno nechat prostup pro vedení elektrických kabelů vzduchotechniky

A — Střešní krytina tvořena asfaltovými pásy

B — Plechové oplechování atik

C — Plechové oplechování

Stávající hromosvod

Systém vytápění střešních prvků

±0,000 = 317 m.n.m (BvS)

Katastrální území: Opavské Předměstí

PROJEKT
+420 775 391 597
info@ndprojekt.cz
www.ndprojekt.cz

MIKS a kino Mír, nám. Míru 1/14
Oprava střechy PD

Místo: k.ú. Opavské Předměstí [674630], parc.č. obec Krnov [597520], nám. Míru 1/14

Stavebník: Město Krnov, Hlavní náměstí 96/1, Pod Bezručovým vrchem, 79 401, Krnov zastoupeno Ing. Tomášem Hradilem - starosta města

D.1.1. Architektonicko-stavební řešení

Střecha, jižní část - bourací práce

Zodpovědný projektant: **Ing. David Niklasch** IP00 1104352

Zadavatel: **ND projekt s.r.o.** Ing. David Niklasch

Vypracoval: **ND Projekt s.r.o.** Sabina Volná

Datum: červen 2021

Měřítko: 1:50

Stupeň PD: DPS

Formát: A2

Číslo výtisku:

D.1.1. b)07