


# PŘEHLEDNÁ SITUACE STAVBY

## M 1:5000

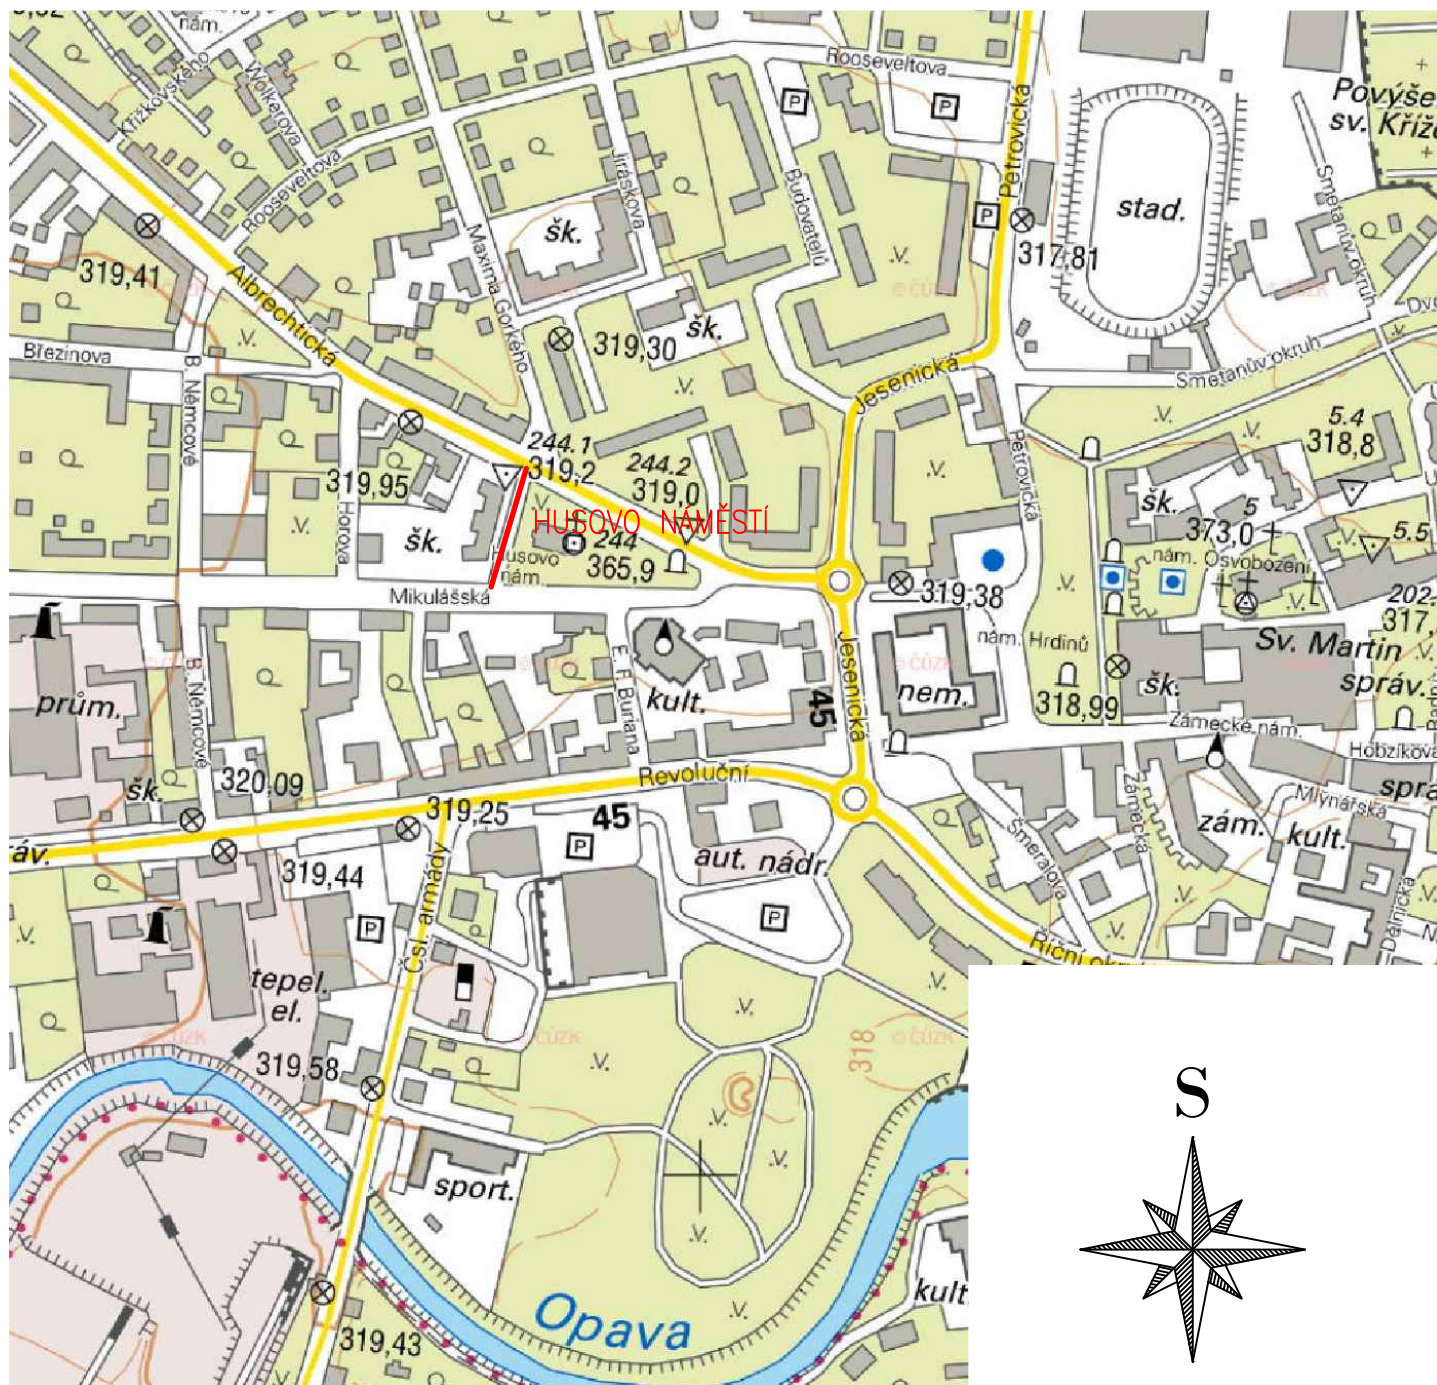

PROJEKTANT	KONTROLA	ZODP. PROJEKTANT	VIAT s.r.o. Ing. Petr Guřka Lidická 19/700 602 00 Brno IČO: 05705398	
Ing. Guřka	Ing. Guřka	Ing. Guřka		
INVESTOR: Město Krnov, Hlavní náměstí 1, 794 01 Krnov				
KRAJ: Moravskoslezský	KATASTR. ÚZEMI: Krnov - Horní Předměstí			
STAVBA:  PD Husovo náměstí, Krnov				
			DATUM	06/2018
			ZAKÁZKA ČÍSLO	HR0217
			STUPEŇ	DSP
OBSAH:	PŘEHLEDNÁ SITUACE STAVBY		MĚŘITKO 1:5000	ČÍSLO VÝKRESU B.1