


A - A' uložení kabelů v zemi

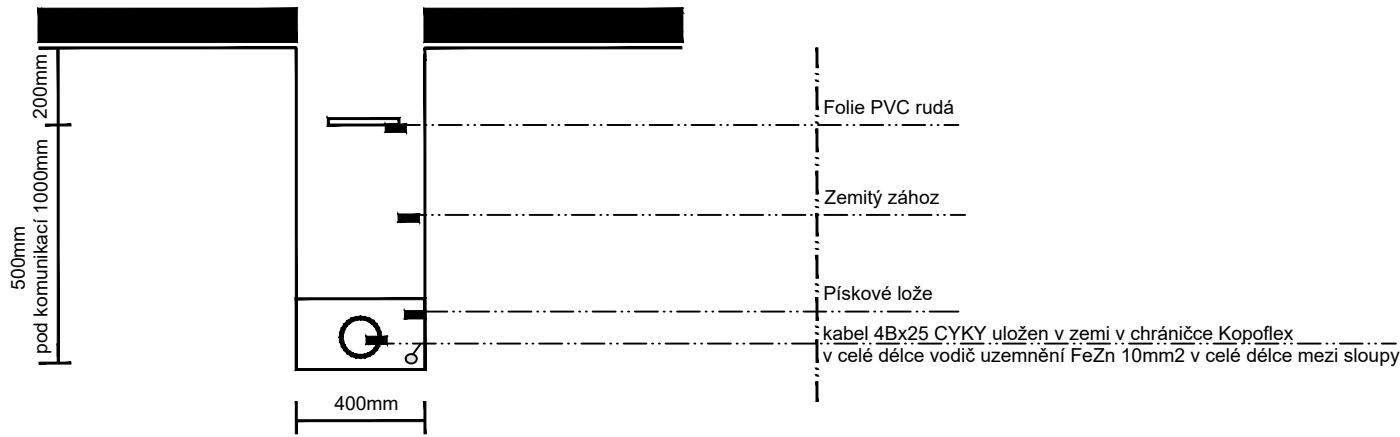

— vedení VO – rozvody již realizované
— vedení VO – rozvody a pouzdrové základy realizované v rámci III. Etapy

ostatní sítě viz PD stavební části



11x sloup 8m nad terénem typu K8,
11x lampa typu Urba S 24L35 EWR ANT BP CL2 MTP60 L730 , 60mm drík
IP65, 3000K teplá bílá , 6035Lm, P=53W



24x sloup 6m nad terénem typu K6,
24x lampa typu Urba S 24L35 EWR ANT BP CL2 MTP60 L730 , 60mm drík
IP65, 3000K teplá bílá , 7000Lm, P=28W

Zelená plocha musí být v souladu s ČSN 8390311
ČSN 839061 dostatečná vzdálenost výkopu.

V rámci III. ETAPY, BUDOU REALIZOVÁNY POUZE CHRÁNIČKY NA KABEL VO
SE ZATAHOVACÍM DRÁTEM. DÁLE BUDOU OSAZENY POUZDROVÉ ZÁKLADY VO.

Sloupky budou osazeny dle pokynů výrobce dodaných sloupů.
Viz příloha technické zprávy - výkaz výměr svítidel !!

Upozornění :
Při dodávce světel (lamp) dodavatel upraví SW jednotlivých
lamp tak, aby světelný tok byl plynulý v celé délce komunikace.

Vzdálenosti podzemních sítí									
Nejmenší dovolené vzdálenosti podzemních sítí dle ČSN 73 6005 při souběhu (tab.A.1)	Elektrořídka NN	Sálavací kabely	Přípojka vody	Přípojka kanalizace	Přípojka plynu	Nejmenší dovolené vzdálenosti podzemních sítí dle ČSN 73 6005 při křížení (tab.A.2)	Elektrořídka NN	Sálavací kabely	Přípojka vody
Elektrořídka NN	0,05	0,3**	0,40	0,50	0,40	Elektrořídka NN	0,05	0,3**	0,40*
Sálavací kabely	0,3**	-	0,40	0,50	0,40	Sálavací kabely	0,3**	-	0,20
Přípojka vody	0,40	0,40	0,60	0,60	0,5***	Přípojka vody	0,40*	0,20	-
Přípojka kanalizace	0,50	0,50	0,60	-	1,0***	Přípojka kanalizace	0,30	0,20	0,10
Přípojka plynu	0,40	0,40	0,5***	1,0***	0,40	Přípojka plynu	0,10	0,10	0,15

*) 0,20 m v tech.kandlu nebo betonových chráničkách
**) 0,10 m v chráničkách
***) po dohodě se správci sítí lze snížit až na 0,4 m

ČM + účel místnosti	Ochrana dle ČSN	Prostředí dle ČSN	Osvětlení dle ČSN
	332000-4-41 ed.3	332000-5-51 ed.3	Jednotlivě
venek	TN - C - S	AA8,AB8,AD2,BA1,CA1,CB1	1-100 lx

NAPAJENÍ :	3x240/400V + PE + N, 50Hz AC
OCHRANA :	automatické odpojení od zdroje TN-C, TN-S

Zedník Frýdl. 793 93 Brantice 339	ČD: 18021411	
Zodp.projektant:	Vypracoval:	
Investor:	Město Křiv. Hlavní náměstí 90/1, Pod Bezručovým vrchem, 794 01 Křiv.	
Název akce:	Řešení veřejného prostranství bývalých kasáren v Křiv.	
Výkres:	ELEKTROINSTALACE - celková situace napojení VO	D.1.4.7.00