
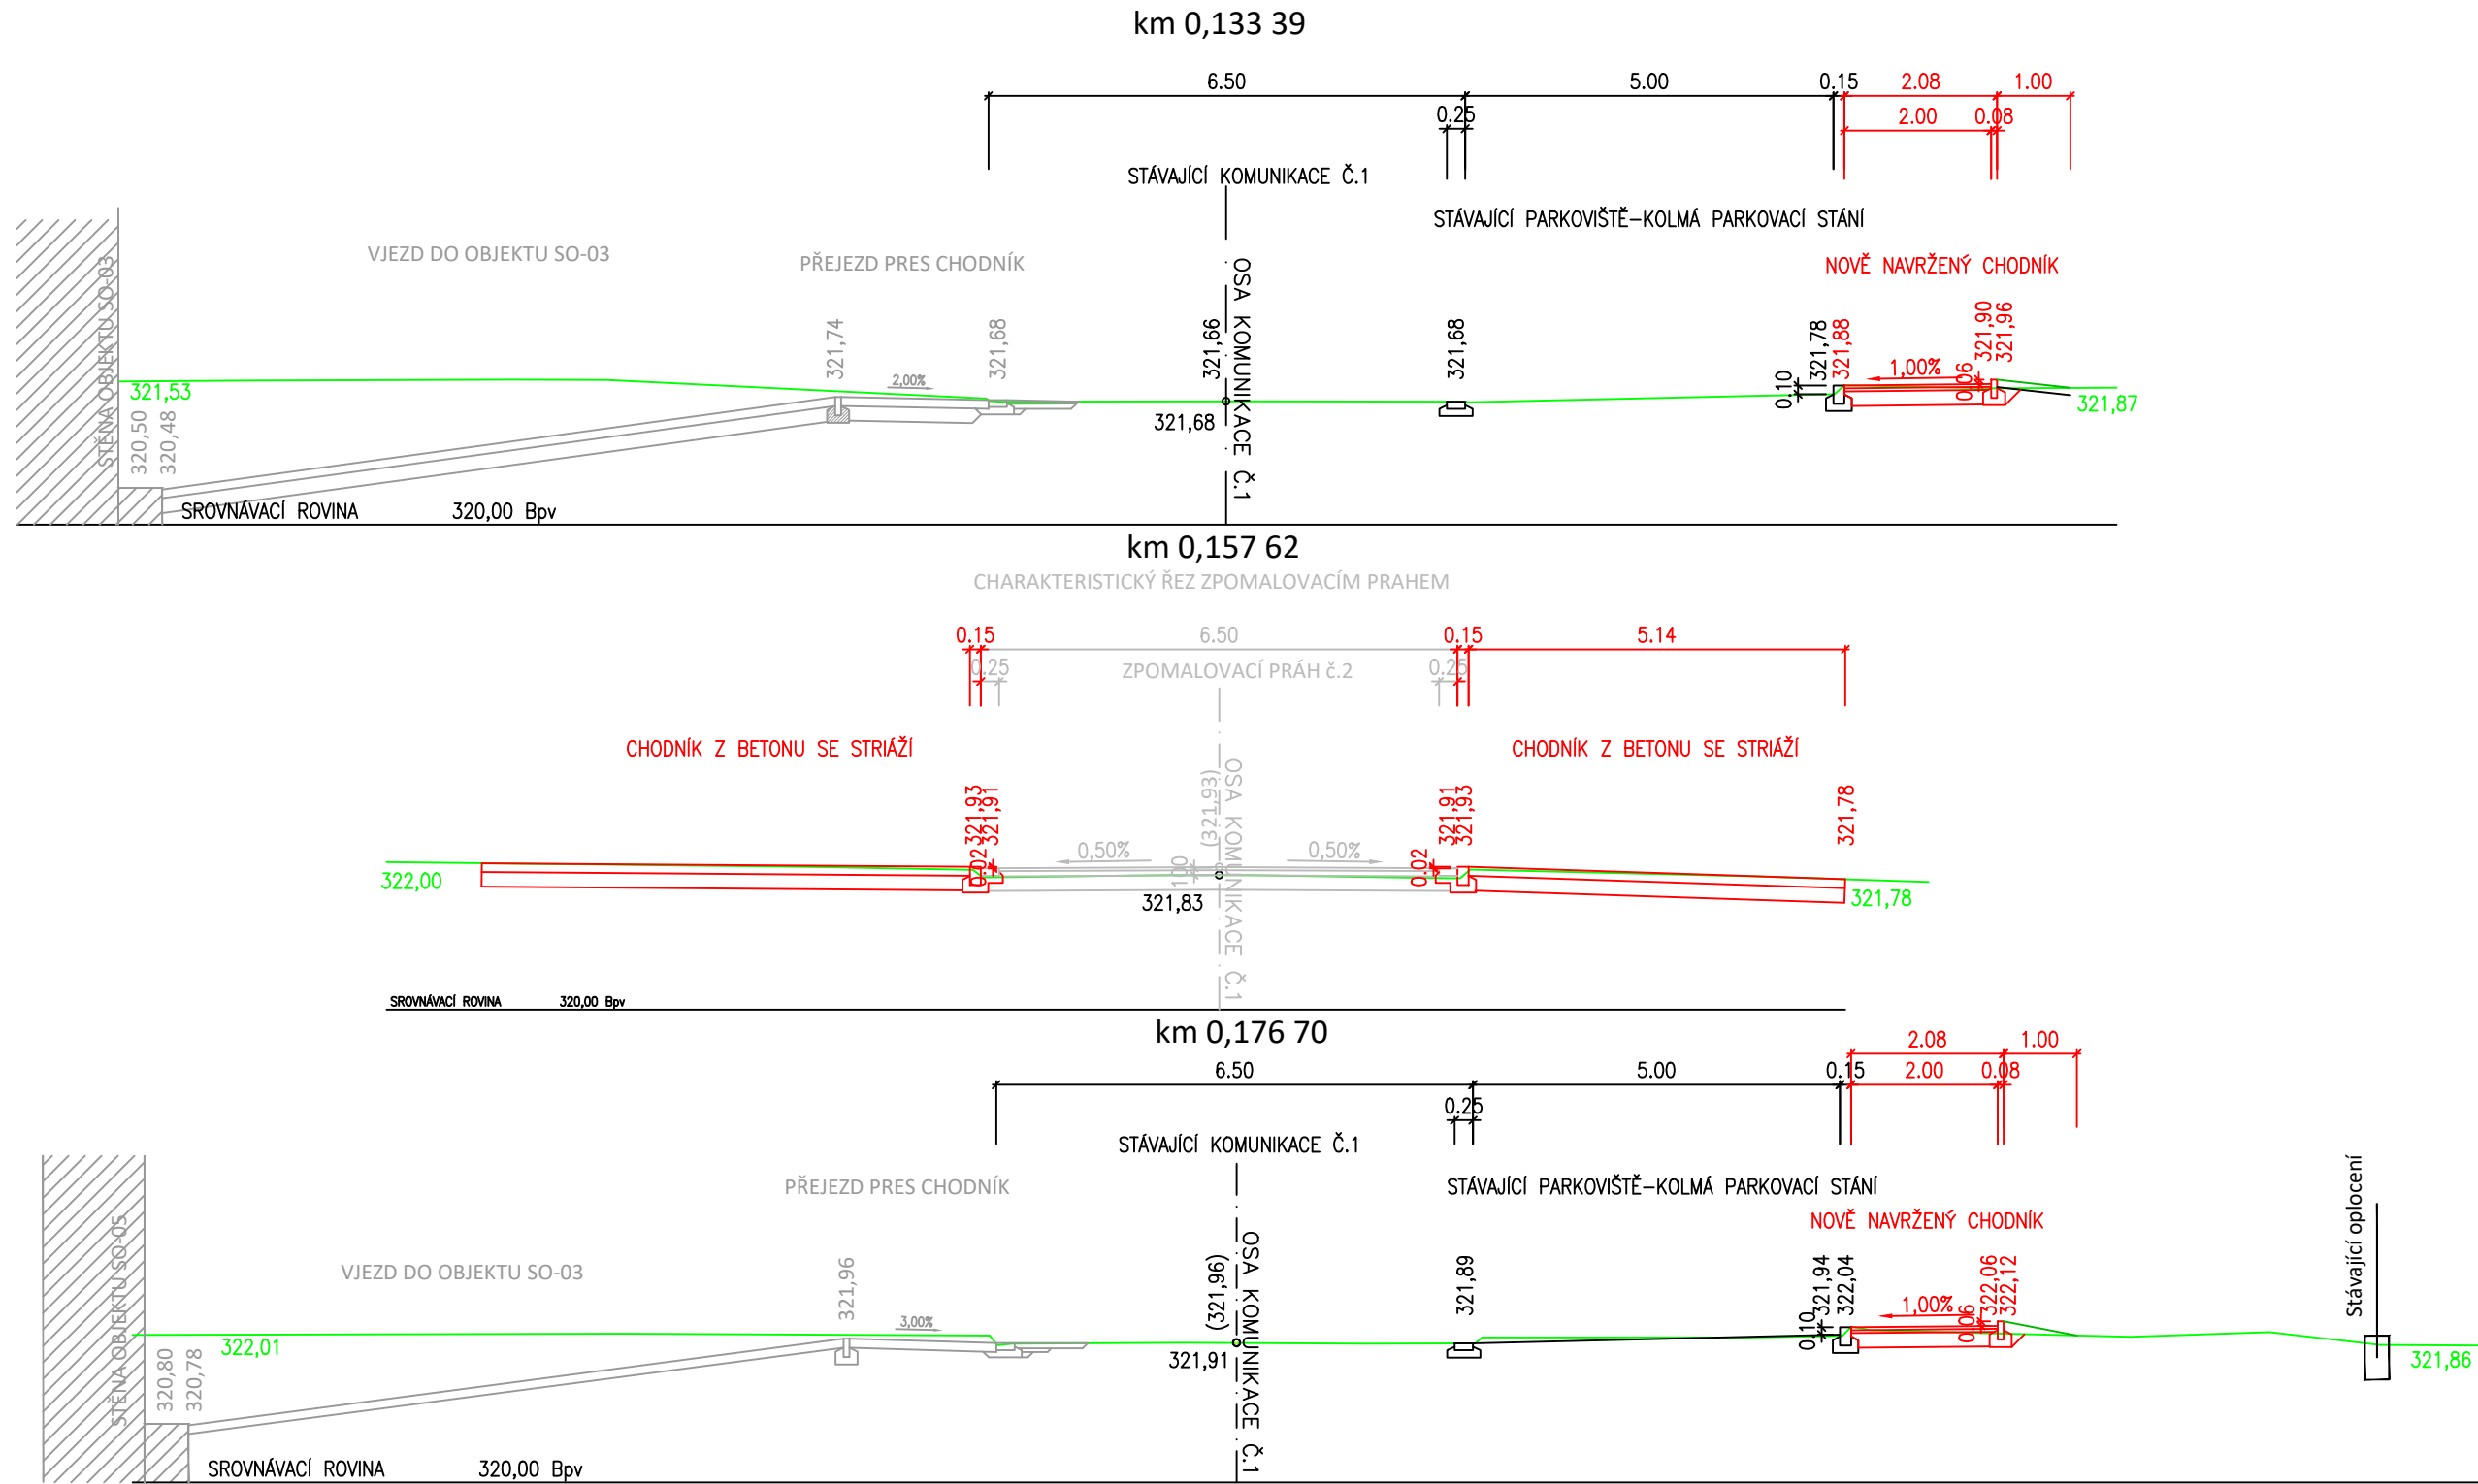


Charakteristické řezy Chodníků a Cyklostezky podél Stávající komunikace č.1  
M 1:100

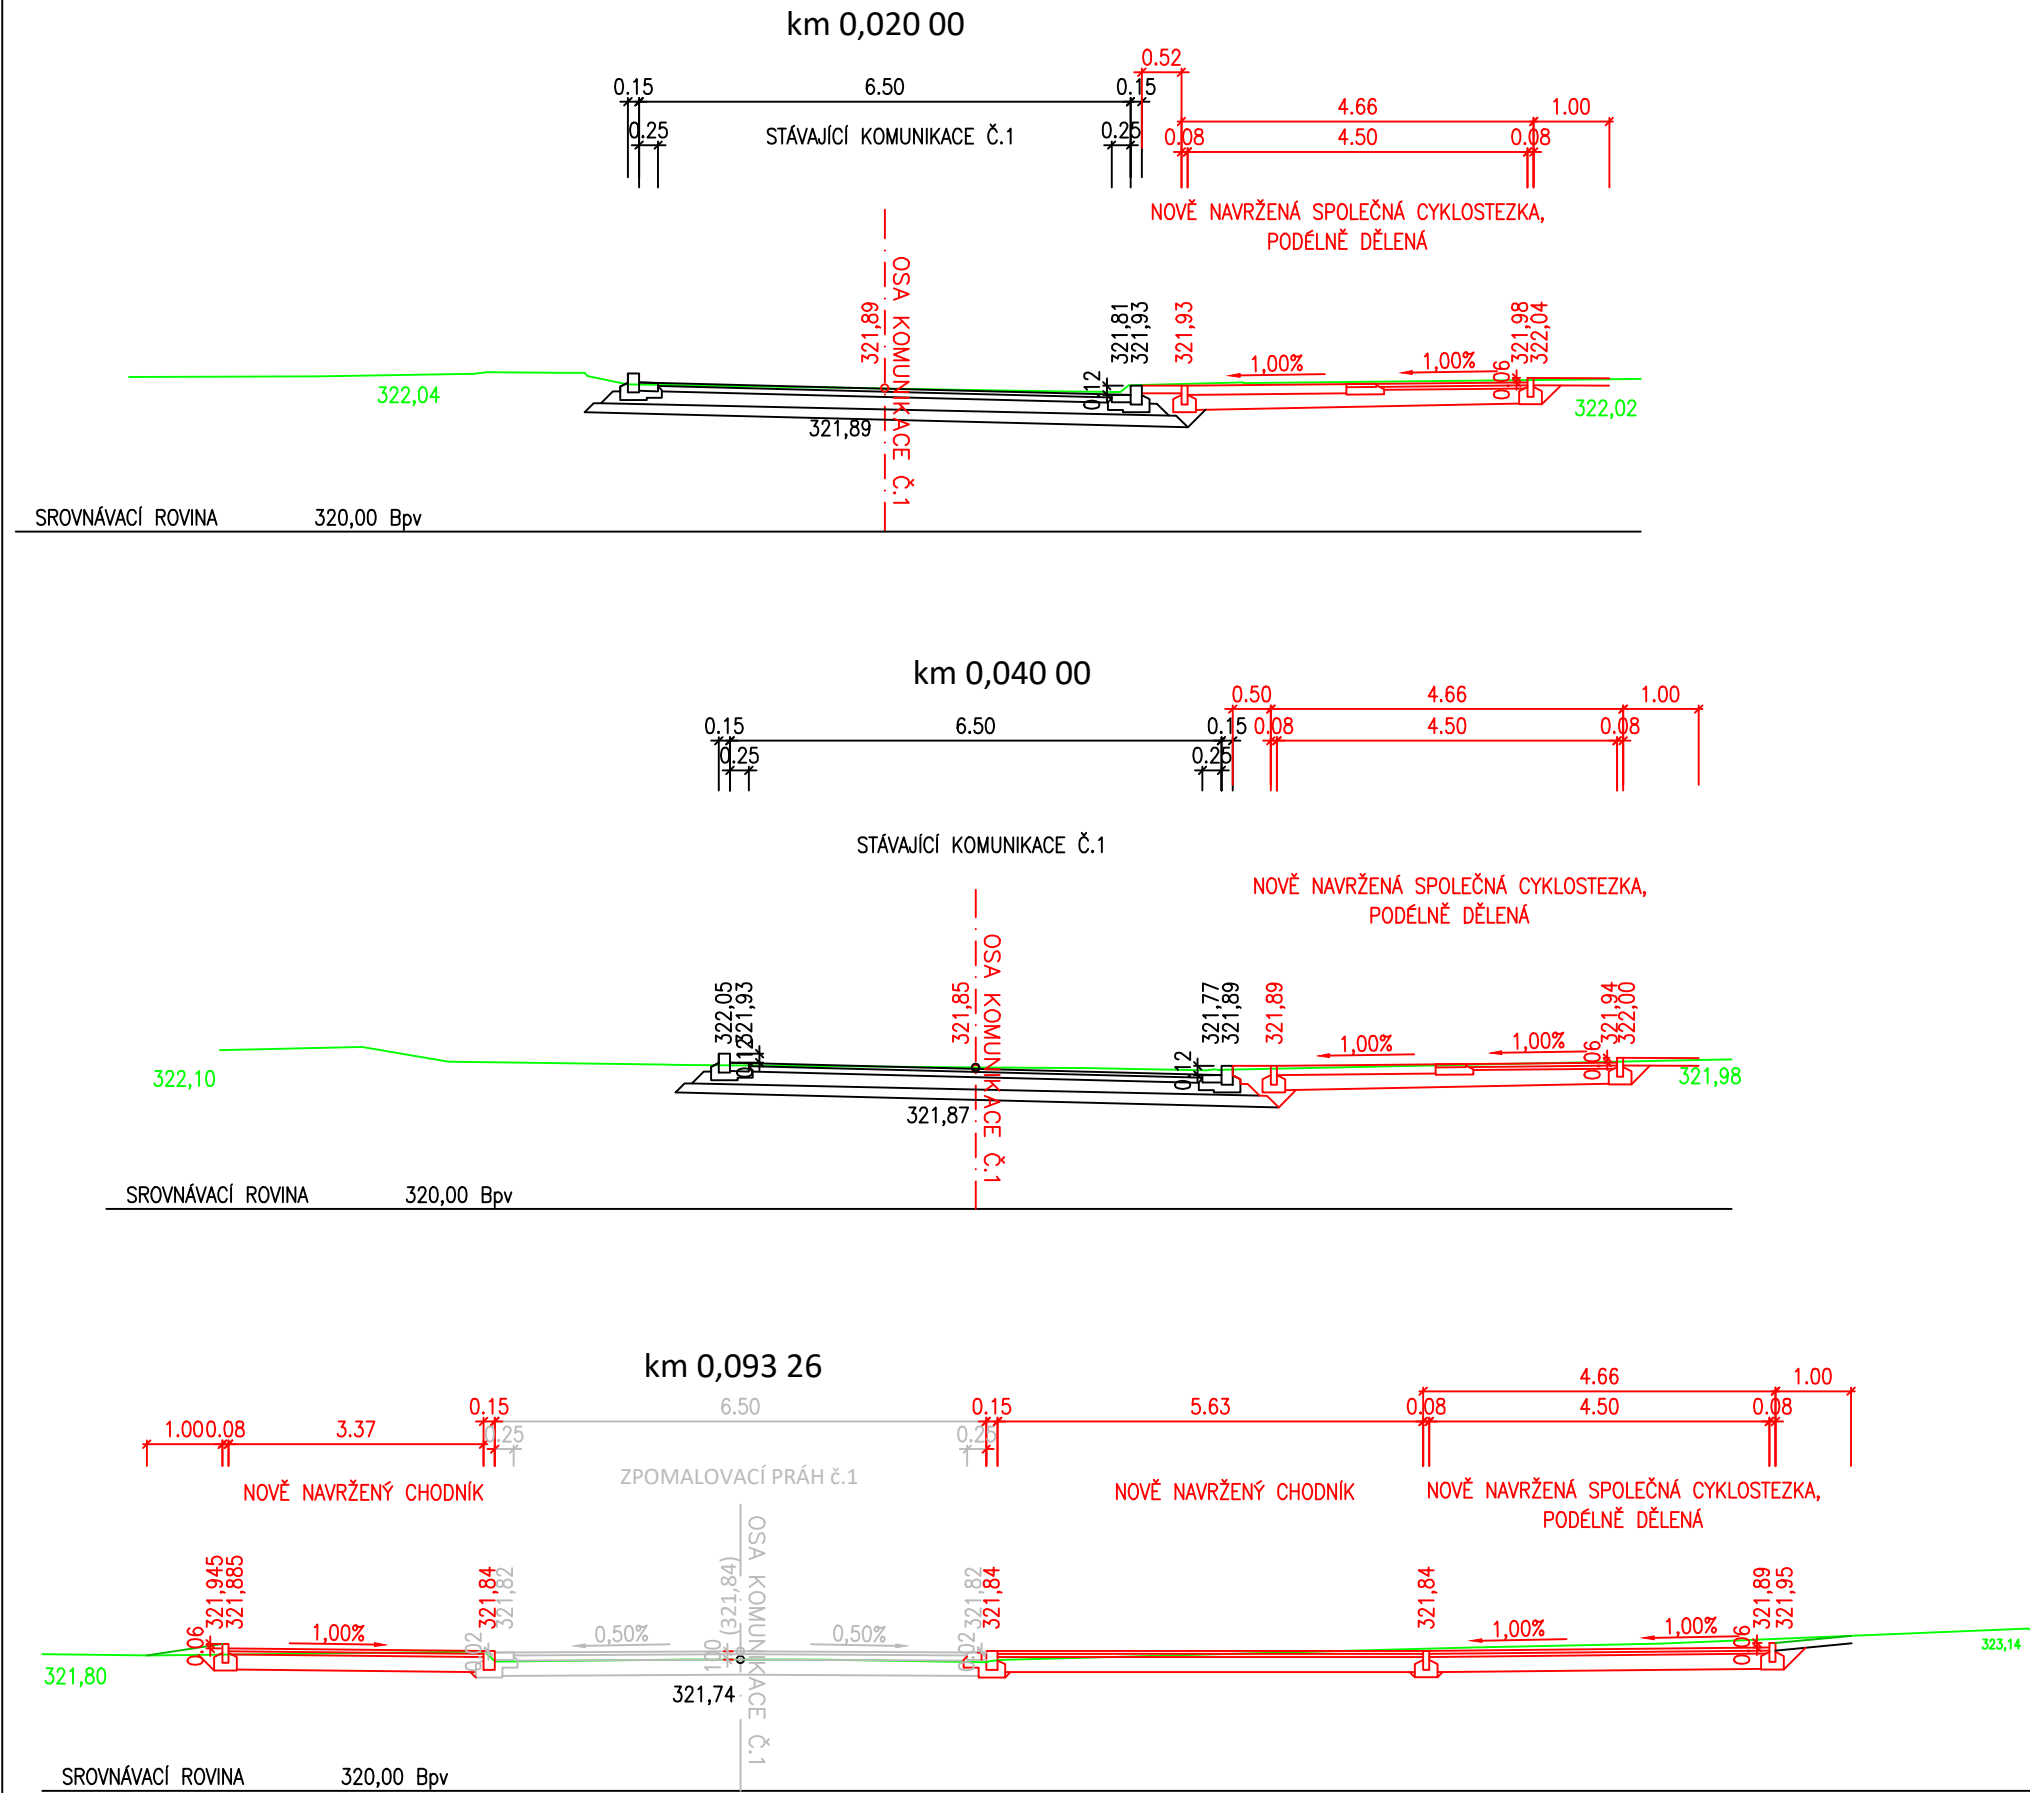

Výškový systém: B.p.v.  
Souřadnicový systém: S-JTSK

PROJEKTANT		KONTROLA	ZODP.PROJEKTANT	VIAT, s.r.o. Projektční kancelář IČ 05705398 Lidická 700/19 602 00 Brno	
Ing.Guňka		Ing.Guňka	Ing.Guňka		
INVESTOR: Město Krnov, Hlavní Náměstí 96/1, 794 01, Krnov					
KRAJ: Moravskoslezský		KATASTR. ÚZEMÍ: Horní předměstí (674737)			
STAVBA: Řešení veřejného prostranství bývalých kasáren SO 103 - CHODNÍKY A SPOLEČNÁ CYKLOSTEZKA ETAPA Č. III				FORMÁT	3xA4
				DATUM	04/2022
				ZAKÁZKA ČÍSLO	PG 04/2022
				STUPEŇ	PDPS
				OBSAH: Charakteristické řezy Chodníků a Cyklostezky podél stávající komunikace č.1	