Katastrální situační výkres, část 2
M 1:250

SO 451 PŘELOŽKA VEŘEJNÉHO OSVĚTLENÍ

vo nové kabelové vedení veřejného osvětlení (Technické služby Krnov, s.r.o.)

LED SVÍTIDLA (Typ Voltana)

nově navržené sloupy VO

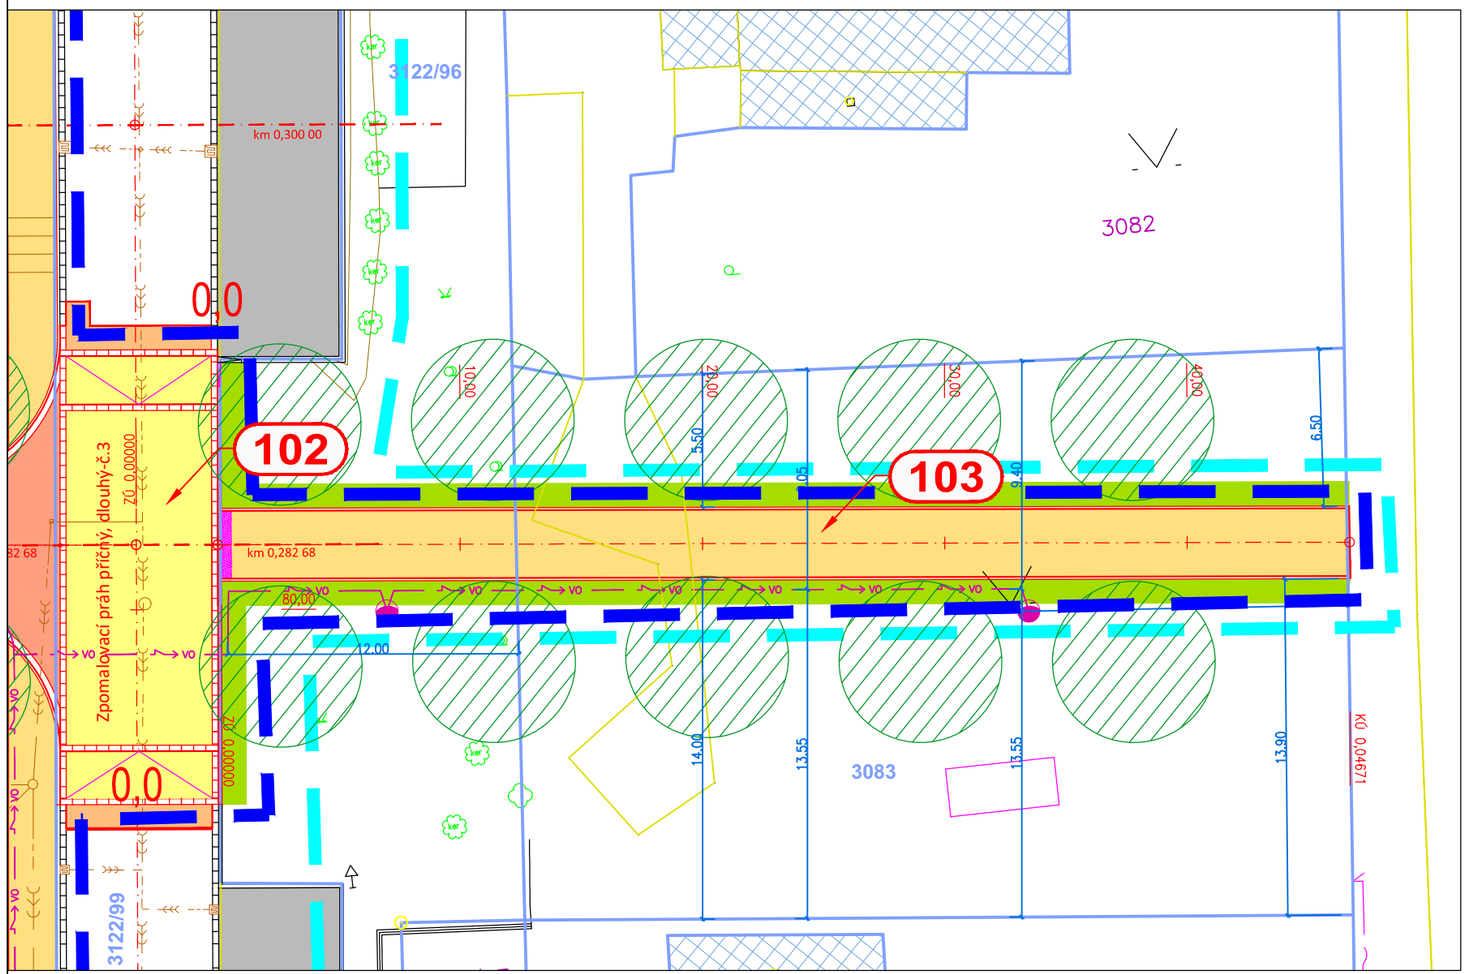

Navržené objekty a plochy:

- navržené komunikace a úpravy komunikací a zpevněných ploch – povrch ACO 11+
- navržená plocha nové komunikace – beton. dlažba 200/200/80
- navržená dlažba chodníků – beton. dlažba 400/400/60
- navržené zatravnění ploch
- zámková dlažba s reliefní úpravou–červená dle NV 163/2002 a TN TZÚS 12.03.04 .
- beton přídlažba– 250/500/80 mm do beton. lože tl. 100mm, beton C16/20n–XF1
- ČÁSTI ZPOMALOVACÍCH PRAHŮ– povrch beton CB III tl. 140 mm (dle TP170 D2–T–4, 0, podloží PIII)

Legenda:

Čáry :

- hranice katastru
- vnitřní kresba katastru
- zaměření skutečného stavu
- hranice staveniště–hranice řešeného území
- osy řezu, osy komunikací
- obrysy nově navržených staveb
- 16.19 kóty navržených stavebních úprav k hranicím sousedních parcel
- 3122/41 čísla katastru nemovitostí dotčených stavbou
- HRANICE NOVÝCH STAVEB A ZMĚNY DOKONČENÉ STAVBY

Legenda stávajících sítí:

- stáv. NTL plynové vedení (Gridservices s.r.o.)
- stáv. STL plynové vedení (Gridservices s.r.o.)
- stávající el. vedení NN–podzemní (ČEZ,a.s.)
- rušené el. vedení NN–podzemní (ČEZ,a.s.)
- vedení slaboproudu–provozované (Cetin,a.s.)
- STP nezaměřená poloha, neprovozované sítě (Cetin,a.s.)
- stávající vedení jednotného kanalizačního potrubí (KVak s.r.o.)
- rušené vedení jednotného kanalizačního potrubí (KVak s.r.o.)
- stávající vedení vodovodního potrubí (KVak s.r.o.)
- rušené vedení vodovodního potrubí (KVak s.r.o.)
- tepelné podzemní rozvody (Veolia Energie ČR, a.s.)
- tepelné podzemní rozvody (MIA CASA)
- vo stávající vedení VO (Technické služby Krnov, s.r.o.)

Šrafy:

Stávající objekty, plochy a budovy v rámci jiné investice:

- stavající budovy, RD, domy hromadného bydlení a komerční objekty
- stávající parkovací plochy
- stávající asfaltové zpevněné plochy, komunikace

Značky :

- 1234 číslo parcely
- stávající stromy
- stávající keře (ker)
- stávající uliční vpustě
- nově navržené svislé dopravní značení (IP10a,b+IP26a,b+IP2= 32ks)
- demontáž stávajícího svislého dopravního značení (IP 25a,b= 4ks)
- navržená nová výsadba (stromy)

Výškový systém: B.p.v.
Souřadnicový systém: S–JTSK

PROJEKTANT: Ing.Guňka	KONTROLA: Ing.Guňka	ZODP.PROJEKTANT: Ing.Guňka	VIAT, s.r.o. Projekční kancelář IČ 05705398 Lidická 700/19 602 00 Brno
INVESTOR: Město Krnov, Hlavní Náměstí 96/1, 794 01, Krnov			
KRAJ: Moravskoslezský	KATASTR. ÚZEMÍ: Horní předměstí (674737)		
STAVBA: Řešení veřejného prostranství bývalých kasáren v Krnově C. Situační výkresy			FORMÁT: A3 DATUM: 01/2019 ZAKÁZKA ČÍSLO: PG 01/2019 STUPEŇ: DUR+DSP
OBSAH: Katastrální situační výkres, část 2			MĚŘÍTKO : 1:250 ČÍSLO VÝKRESU: C.2b