



RCD1

RCD2

RCD3

J7 J8 J9

J10 J11 J12

J13 J14 J15 J16 J17

L123

N
PE


WL

N RCD3
N RCD2
N RCD1
N
PE
WL

rezerva

ČM

číslo místnosti

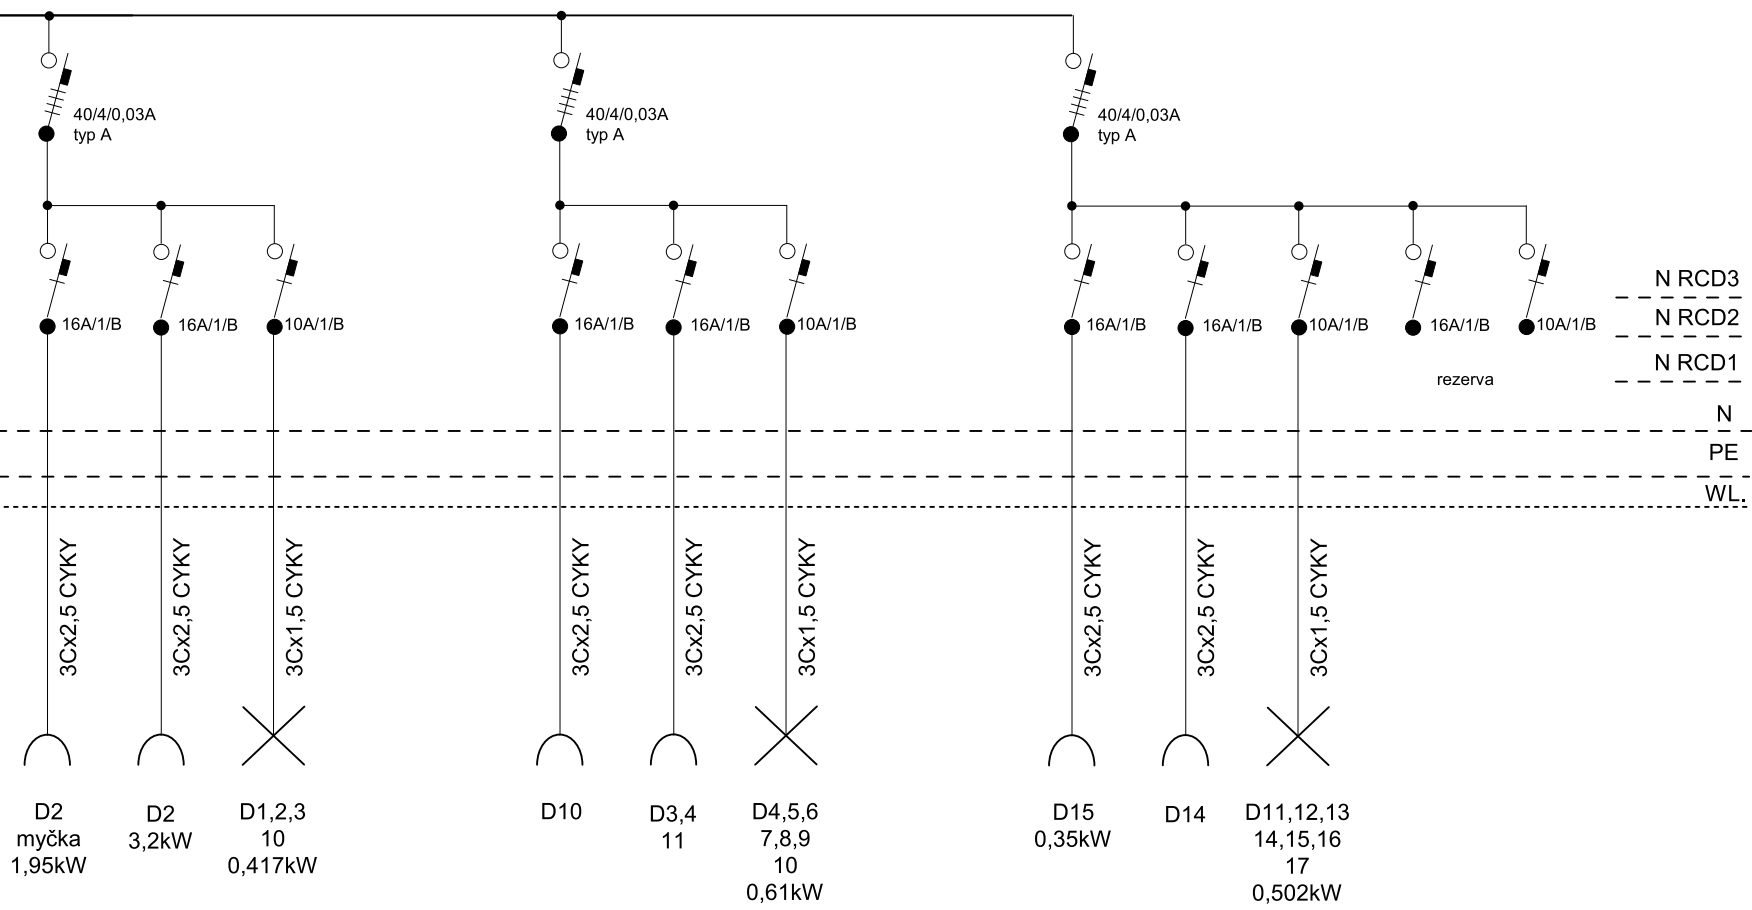

NAPÁJENÍ :	3x240/400V + PE + N, 50Hz AC
OCHRANA :	automatické odpojení od zdroje TN-C, TN-S

Zdeněk Frýdl, 793 93 Brantice 339		IČO : 18101411	
Zodp.projektant:	Vypracoval:	Kreslil:	
Investor: Město Krnov, Hlavní náměstí 1, 794 01 Krnov			Stupeň : DPS
Název akce: Rekonstrukce elektroinstalace objektu MŠ Jiráskova, Krnov			Datum: 03/2021
Výkres: ELEKTROINSTALACE - RD obvodové schéma			Měřítko: A4
			Č.výkr.: D.1.4.7.06.02

