



RCD1

RCD2

RCD3

J7 J8 J9

J10 J11 J12


J13 J14 J15 J16 J17

L123

N
PE

WL

N RCD3
N RCD2
N RCD1
N
PE
WL

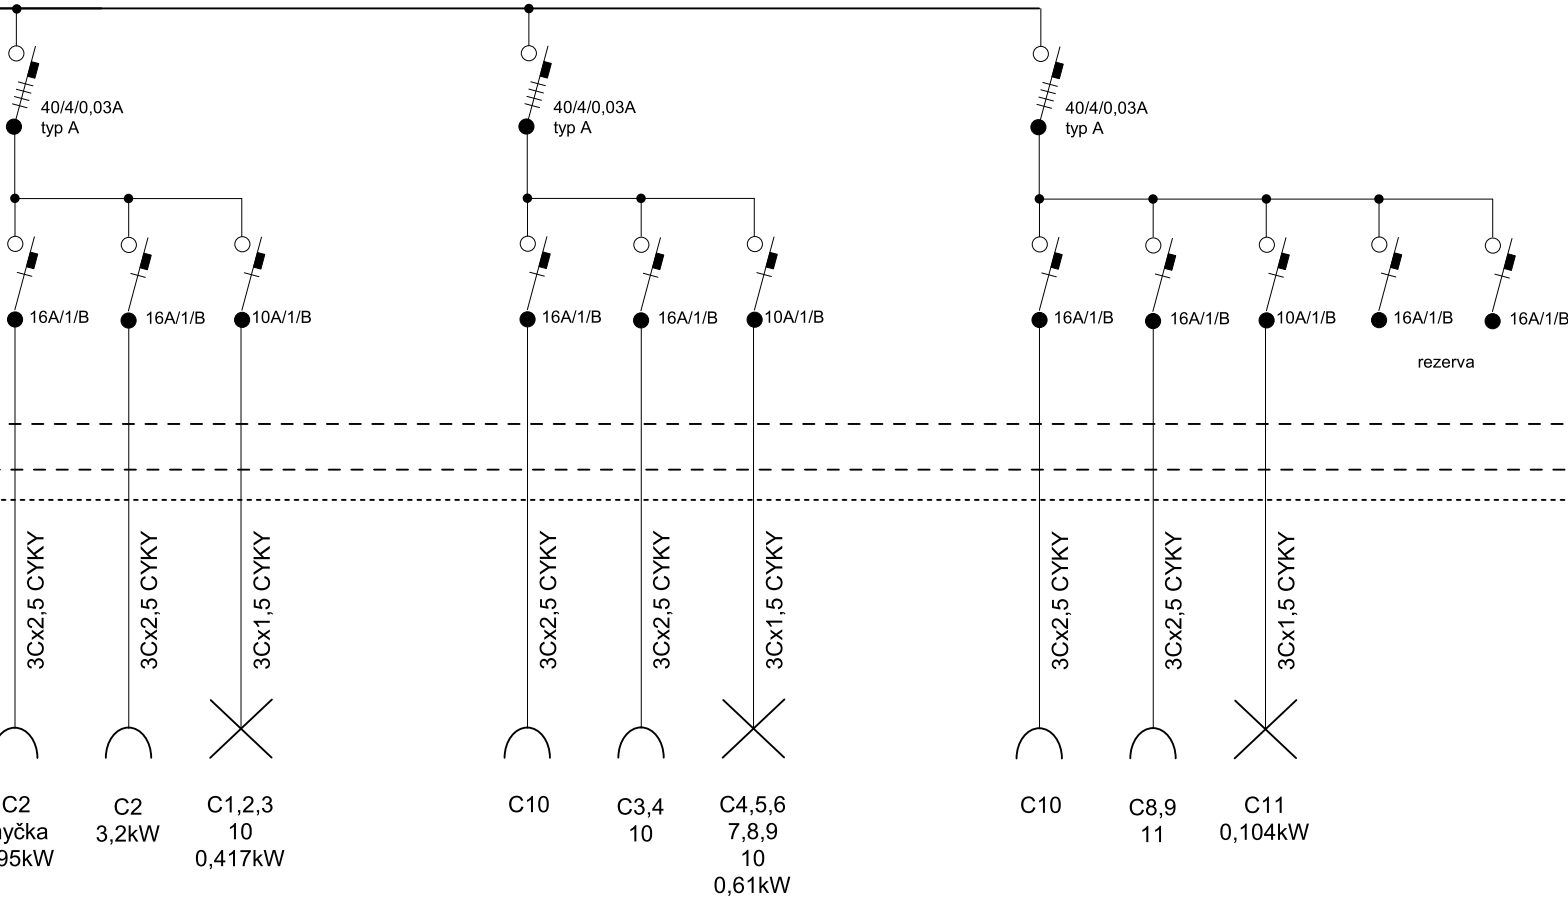

ČM
číslo místnosti

C2
myčka
1,95kW

C2
3,2kW

C1,2,3
10
0,417kW

C10

C3,4
10


C4,5,6
7,8,9
10
0,61kW

C10

C8,9
11

C11
0,104kW

NAPÁJENÍ :	3x240/400V + PE + N, 50Hz AC
OCHRANA :	automatické odpojení od zdroje TN-C, TN-S

Zdeněk Frýdl, 793 93 Brantice 339		IČO : 18101411		
Zodp.projektant:	Vypracoval:	Kreslil:		
Investor: Město Krnov, Hlavní náměstí 1, 794 01 Krnov				
Název akce: Rekonstrukce elektroinstalace objektu MŠ Jiráskova, Krnov				
Výkres: ELEKTROINSTALACE - RC obvodové schéma				Stupeň : DPS
				Datum: 03/2021
				Měřítko:
				Formát: A4
				Č.výkr.: D.1.4.7.05.02

