



Pohled C2 - nový stav - I. etapa



Pohled C2 (dvorní)

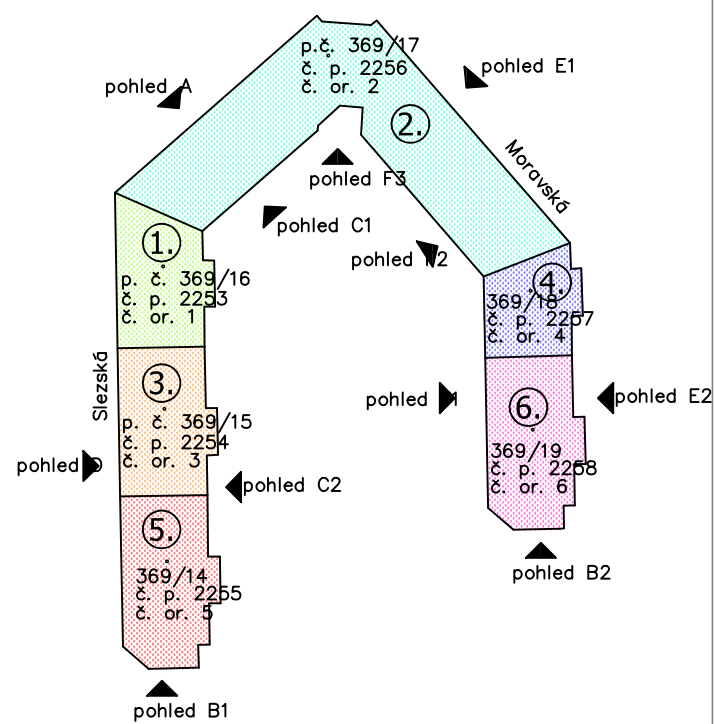

Zodpovědný projektant:		Vypracoval:		
Ing. Karel Oubělický		Ing. Karel Oubělický		
Stavebník: Město Křmlov, Hlavní náměstí 96/1, 794 01 Křmlov, IČ: 002 961 139		OK PROJECT - projektové studio s. r. o. tel: 608 211 842, info@okproject.cz		
Místo stavby: Křmlov (597520), p.č. 369/14, 369/15, 369/16, 369/17, 369/18, 369/19		Číslo zakázky: 9/19/OK		
Název stavby: DPS Slezská 1, 3, 5 a Moravská 2, 4, 6		Datum: 03/2022		
Část PD: D. Dokumentace stavebního objektu		Stupeň: DPS		
Výkres: Pohled C2 - nový stav - I. etapa		Měřítko: 1:100		
		Číslo výkresu: D.1.1.b-05		