



Pohled E1 - nový stav - I. etapa

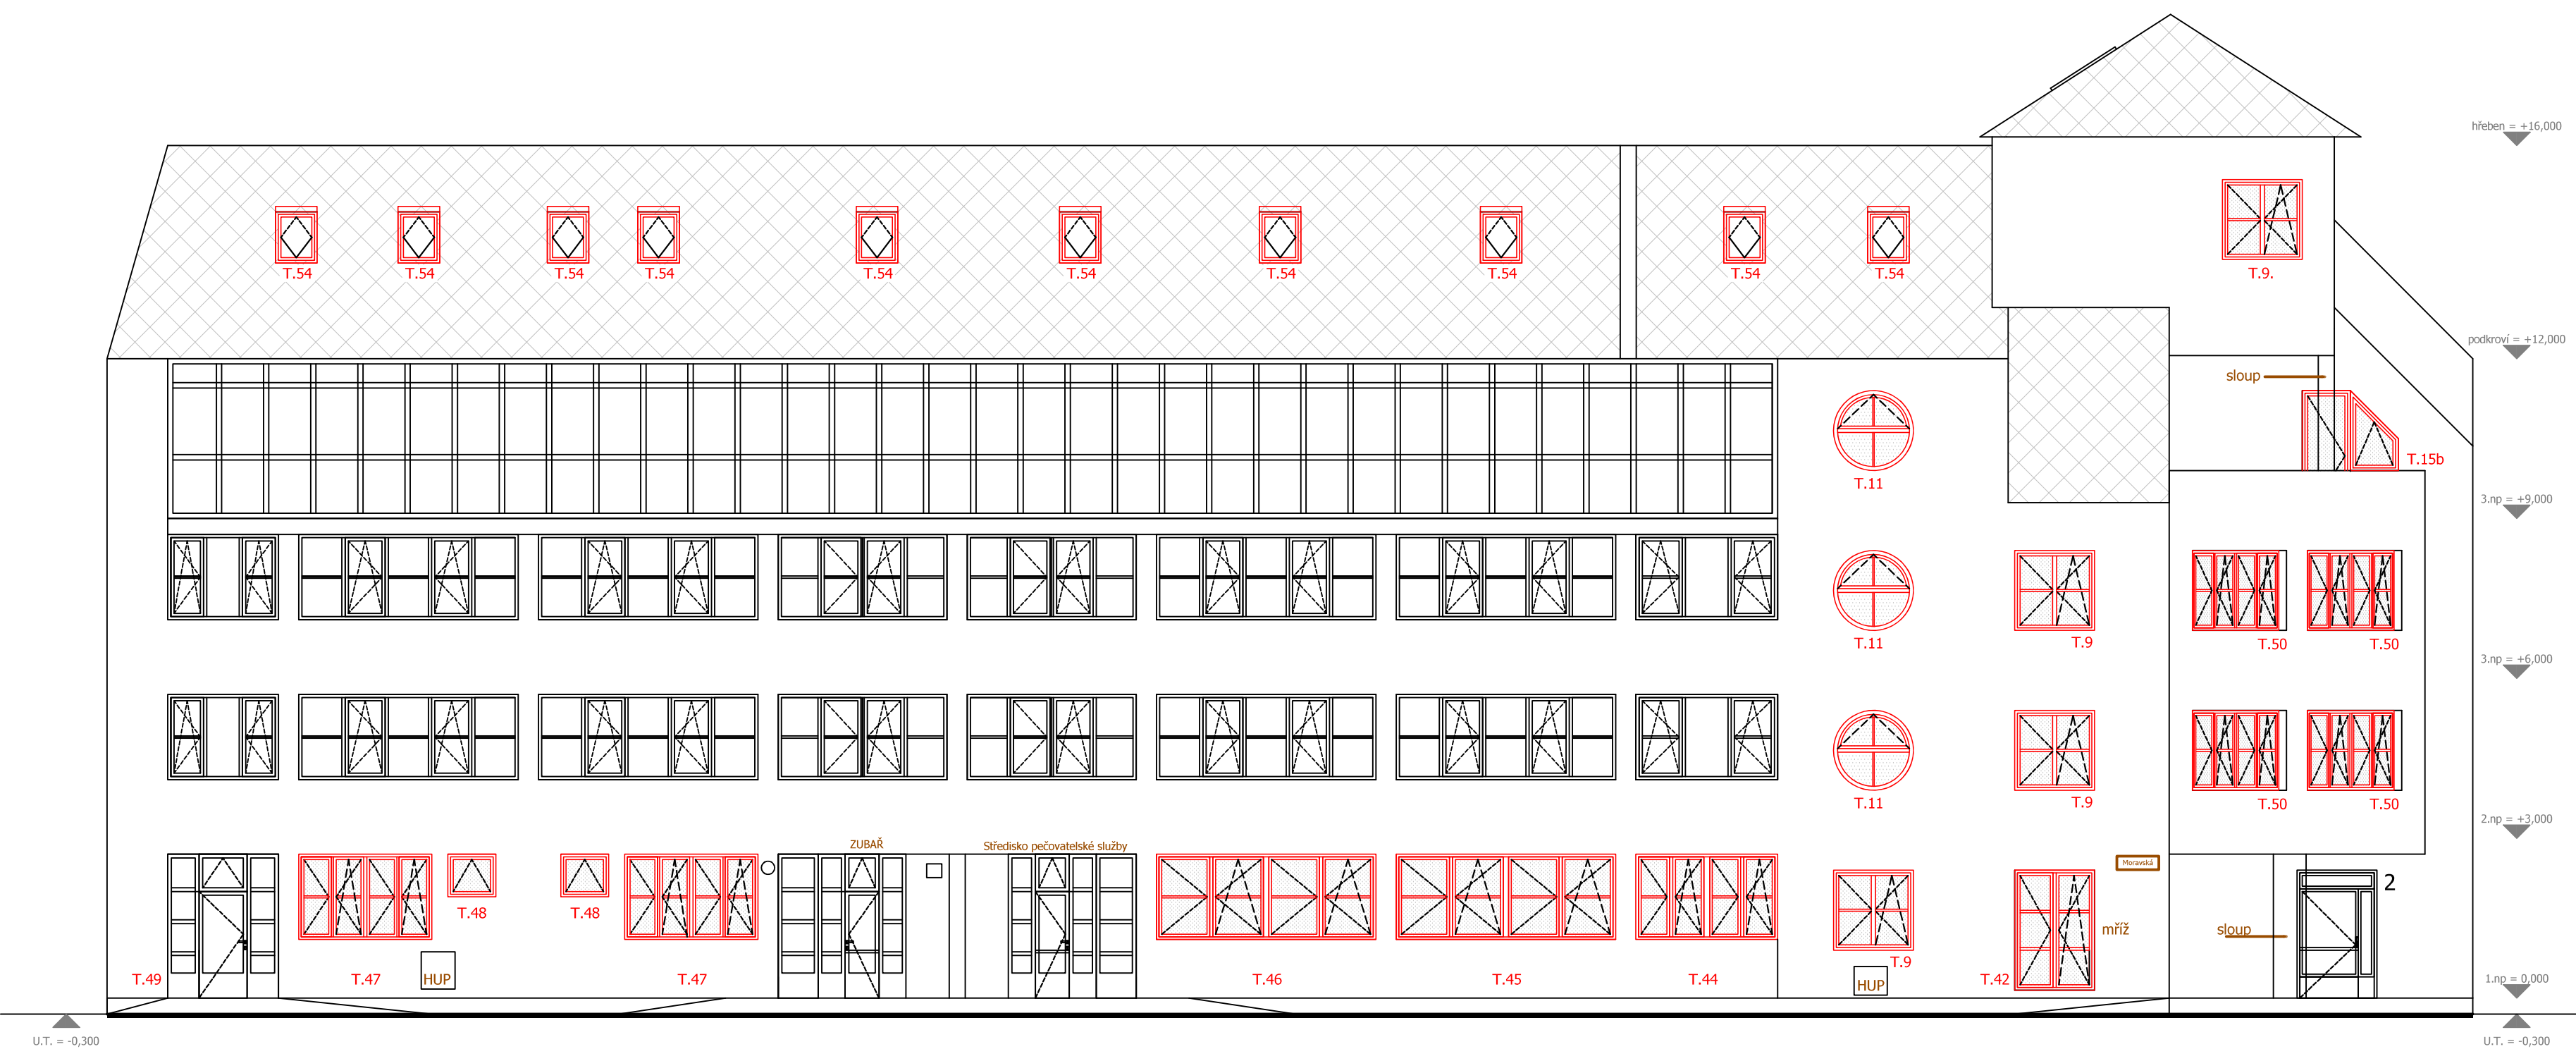

Pohled E1 (uliční) ulice Moravská

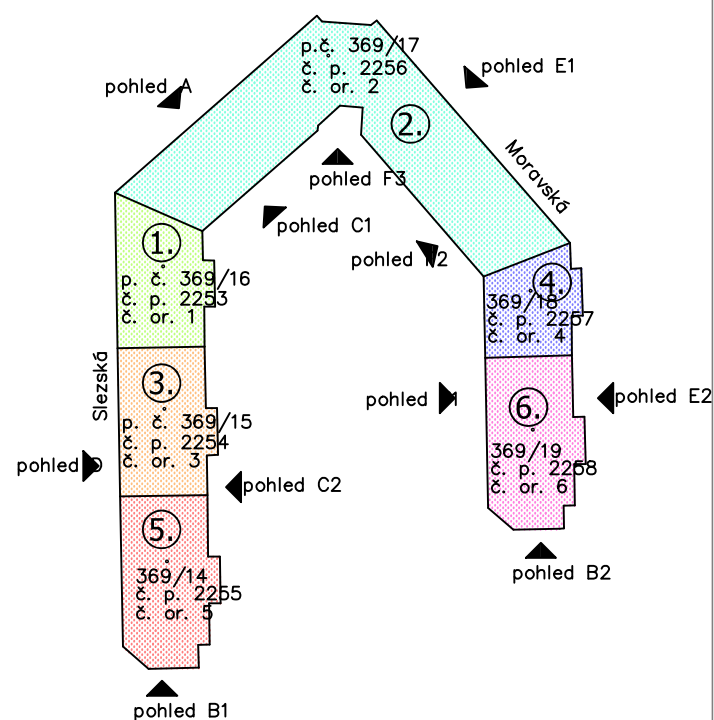

Zodpovědný projektant:	Ing. Karel Oubělický	Vypracoval:	Ing. Karel Oubělický
Stavebník:	Město Kmov, Hlavní náměstí 96/1, 794 01 Kmov, IČ: 002 981 139		
Místo stavby:	Kmov (597520), p.č. 369/14, 369/15, 369/16, 369/17, 369/18, 369/19		
Název stavby:	DPS Slezská 1, 3, 5 a Moravská 2, 4, 6	Číslo zakázky:	9/19/OK
Část PD:	D. Dokumentace stavebního objektu	Datum:	03/2022
Výkres:	Pohled E1 - nový stav - I. etapa	Stupeň:	DPS
		Měřítko:	1:100
		Č. výkresu:	D.1.1.b-07