


ÚZEMÍ	KRNOV, HORNÍ PŘEDMĚSTÍ p.č. 1017/3, 1017/4
DRUH POVrchU	ZATRAVNĚNO
VZDÁLENOST OBJEKTŮ	7,70 m

PODÉLNÝ ŘEZ PŘÍPOJKOU VODY


MĚŘÍTKO 1:100

LEGENDA ČAR

— ↔ VODOVODNÍ PŘÍPOJKA – SV:PE100RC ø63x5,8mm,SDR11,PN16

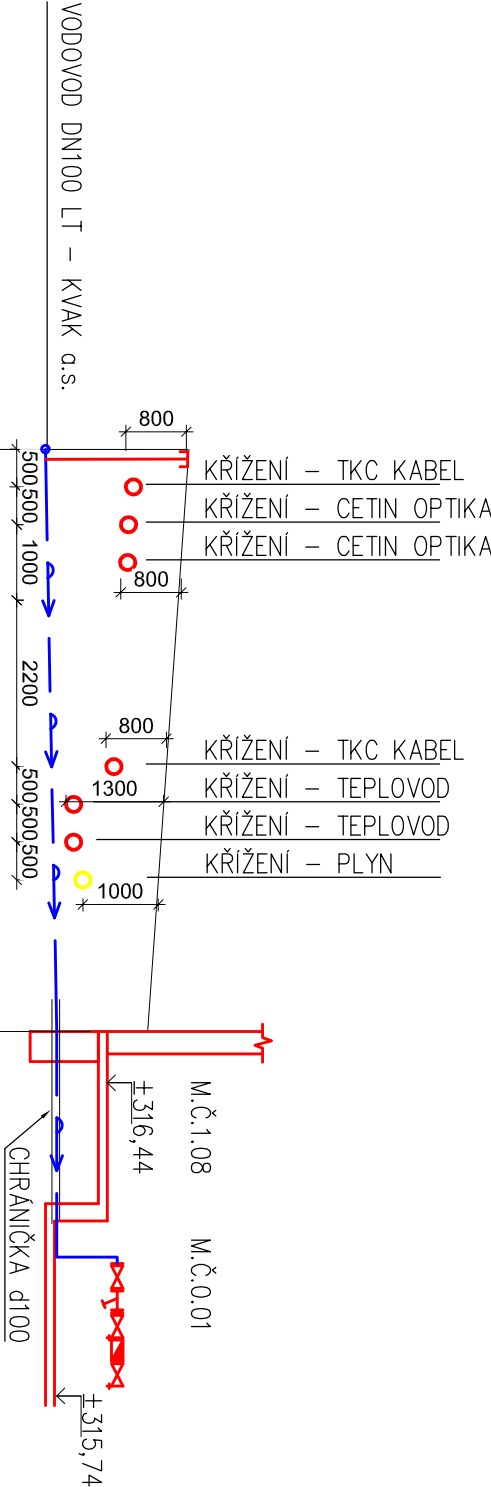

SCHEMA NAPOJENÍ NA ŘAD

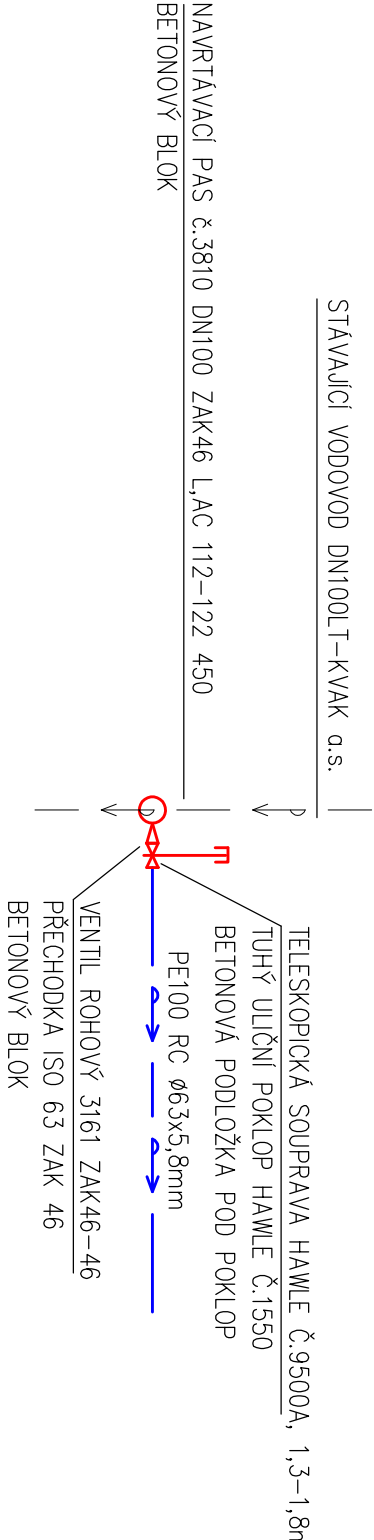

DETAIL VODOMĚRNÉ SESTAVY

HLAVNÍ UZÁVĚŘ VODY DN50

FILTR DN50

REDUKCE DN50/25


VODOMĚRN DN25 Qn=6,0m3/hod

REDUKCE DN50/25

UZAVÍRACÍ VENTIL S VYPOUŠTĚNÍM DN50

ZPĚTNÁ Klapka DN50

UZAVÍRACÍ VENTIL S VYPOUŠTĚNÍM DN50

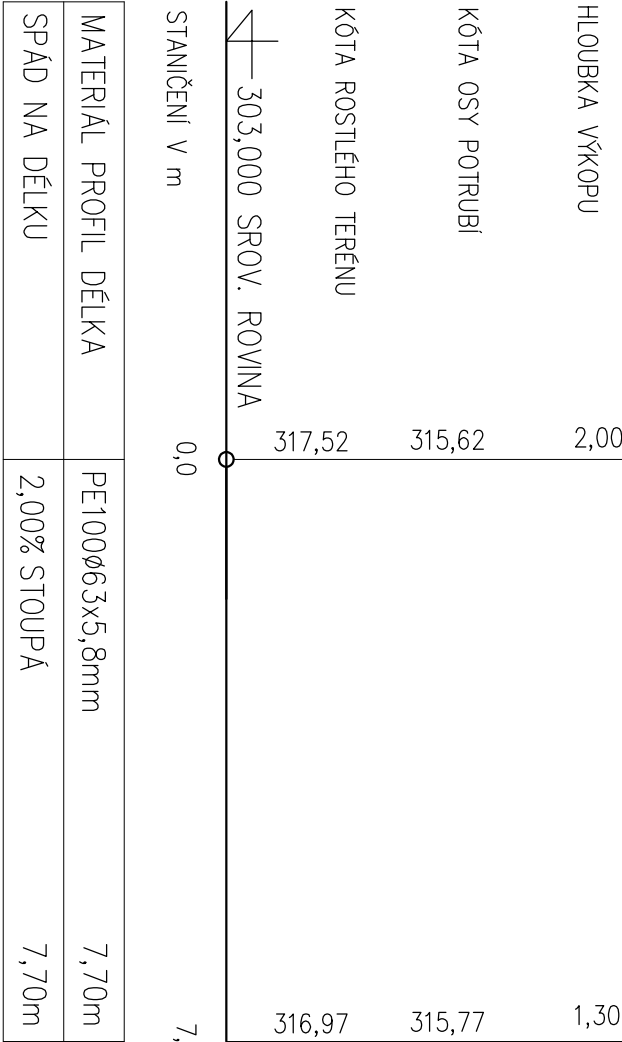

ZHOTOVITEL	ING. ARCH. TOMÁŠ ŠONOVSKÝ ARCHITEKTONICKÁ KANCELÁŘ, OSTRAVA GEN. PÍKY 2889/6, 702 00 OSTRAVA, WWW.ARCHITEKT-SONOVSKY.CZ, IČ: 12658391, IEL 603 495 728				
NÁZEV STAVBY	SOKOLOVNA KRNOV CELKOVÁ REKONSTRUKCE BUDOVY				
VYPRACOVAL:	JAN OCHODNICKÝ, 739 53 HNOJNÍK 379, IČO 04909313			STUPEŇ PROJEKTOVÉ DOKUMENTACE	
OBJEDNATEL	MĚSTO KRNOV, HLAVNÍ NÁMĚSTÍ 96/1, 794 01 KRNOV			DPS	
STAVBNÍ OBJEKT	SO 06 - VODOVODNÍ PŘÍPOJKA	DATUM VYPRACOVÁNÍ		2020	MĚŘÍTKO 1 : 100
NÁZEV VYKRESU	PODÉLNÝ PROFIL PŘÍPOJKY	ČÍSLO ZAKÁZKY		05 - 2019	ČÍSLO VYKRESU D.06-02