



VSakovací nádrž vzorové uložení

VELIKOST NÁDRŽE 3,6*6,0*1,2, RETENČNÍ OBJEM 25,92 m³

PUDORYS

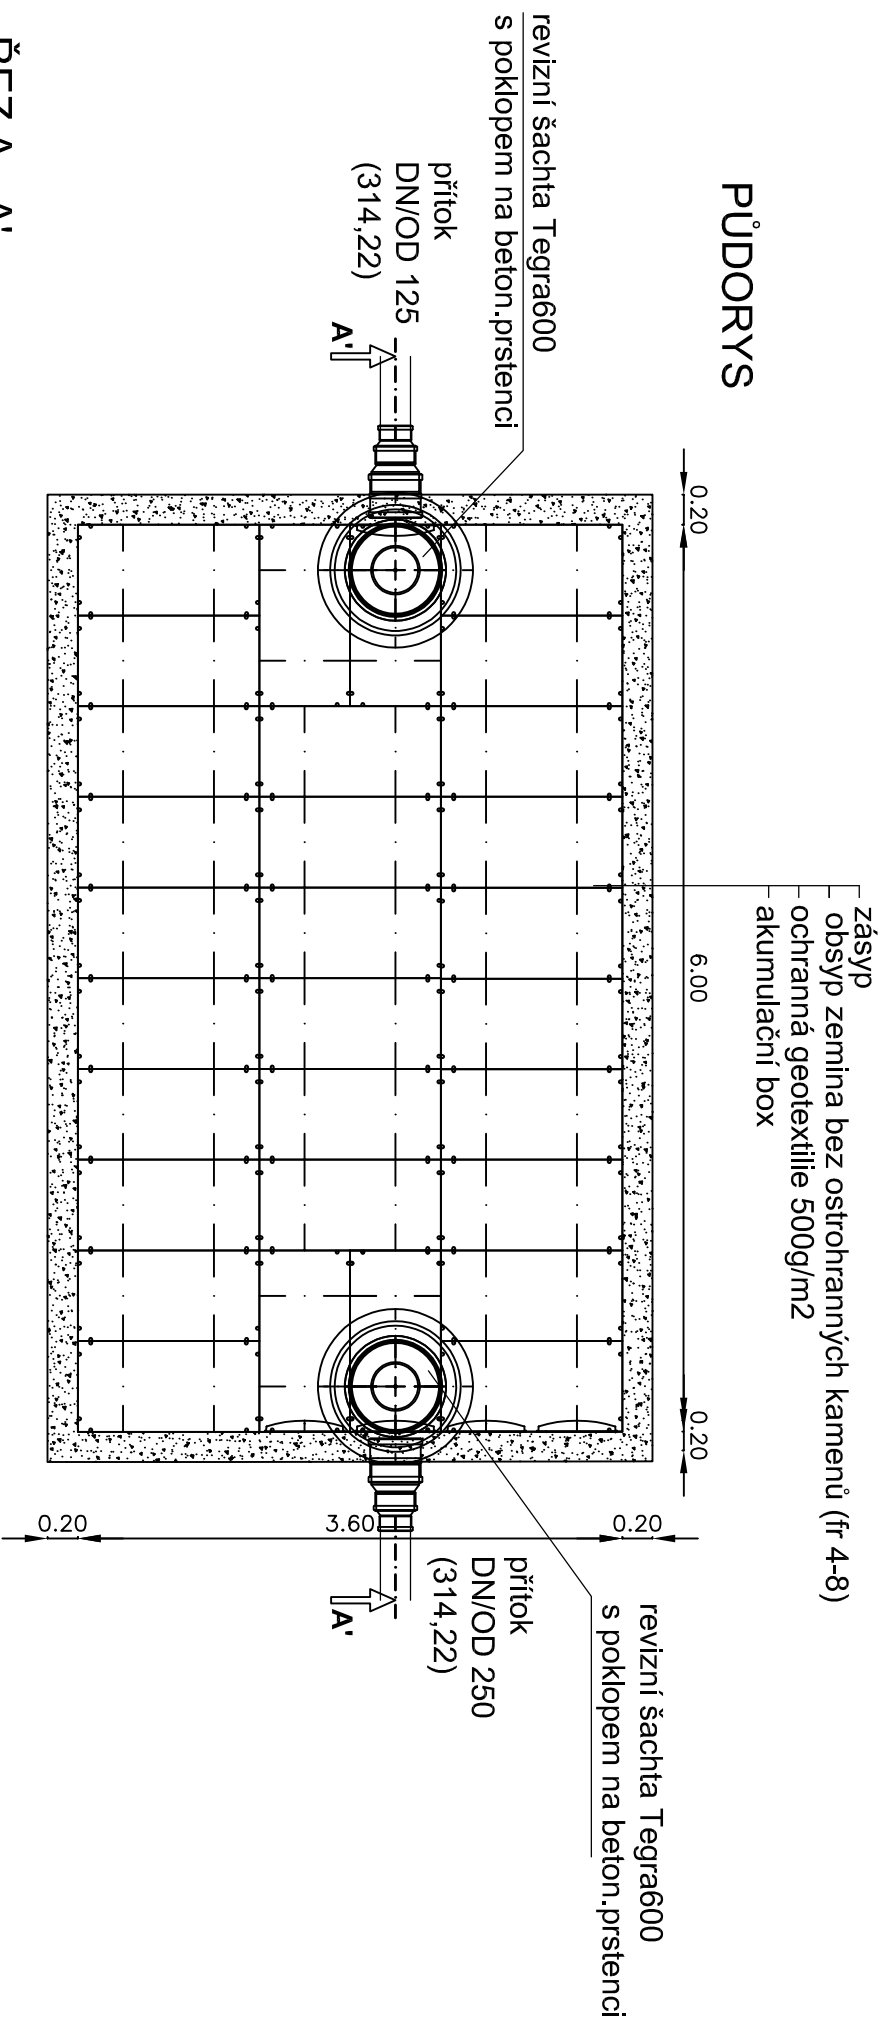

ŘEZ A - A'

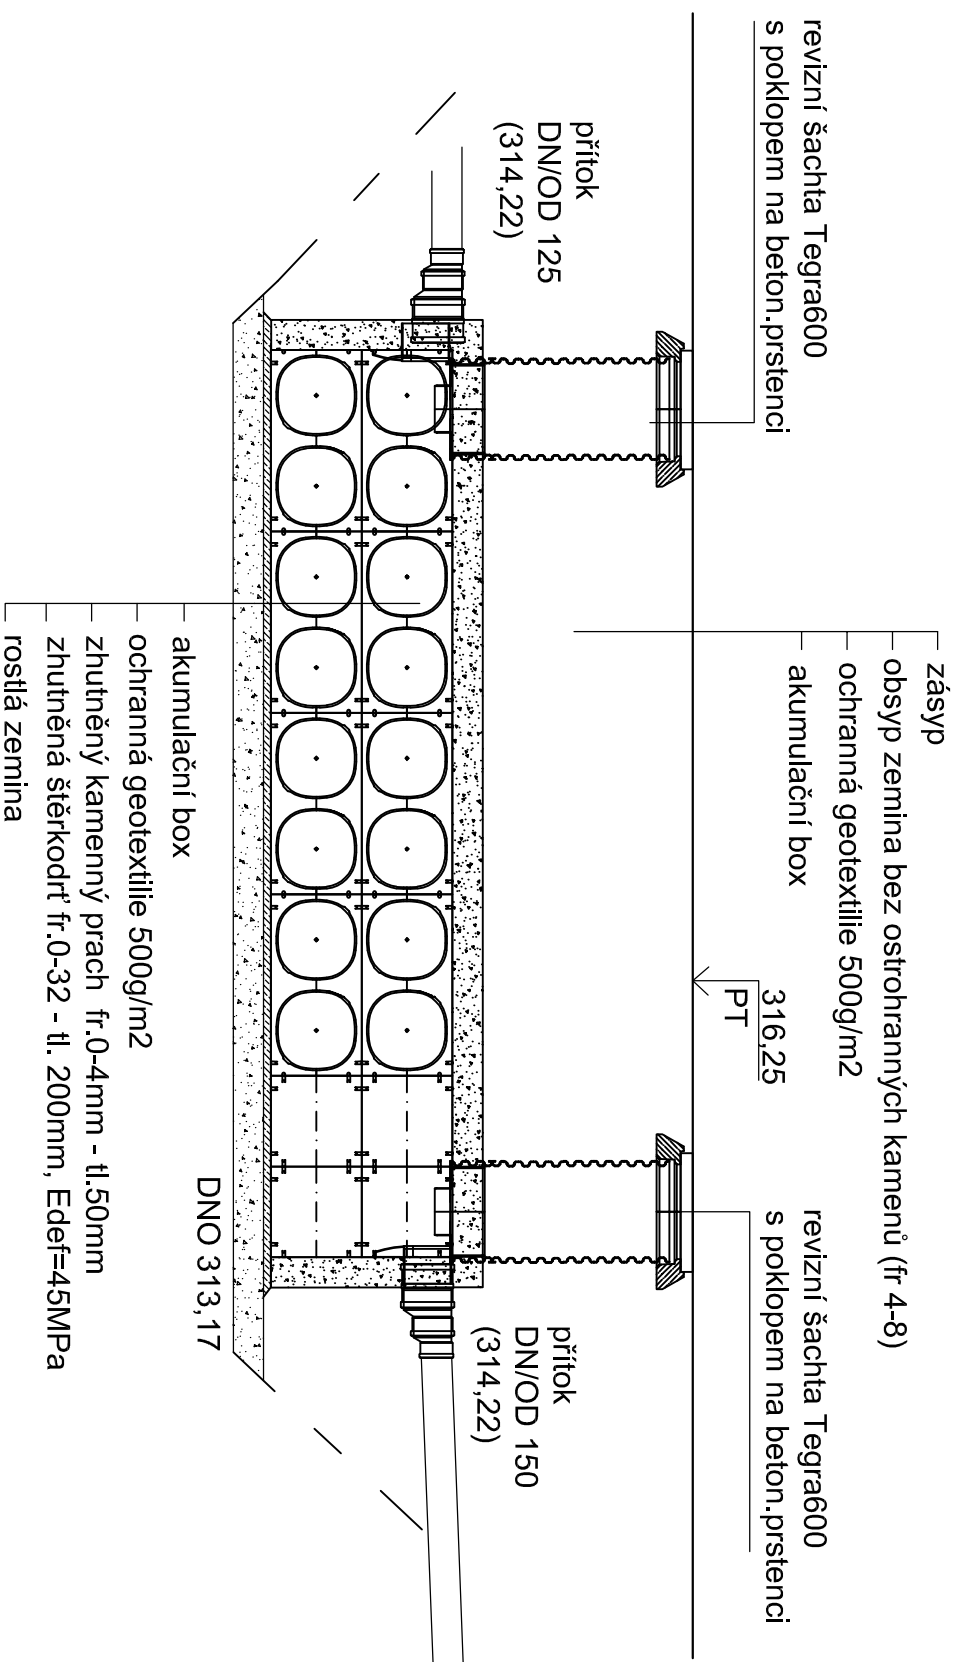

ZHOVMATEL	
ING. ARCH. TOMÁŠ ŠONOVSKÝ ARCHITEKTONICKÁ KANCELÁŘ, OSTRAVA GEN. PÍKY 2889/6, 702 00 OSTRAVA, WWW.ARCHITEKT-SONOVSKÝ.CZ, IČ: 12658391, IEL 603 495 728	
NÁZEVM STAVBY	
SOKOLOVNA KRN0V CELKOVÁ REKONSTRUKCE BUDOVY	
VYPRACOVATEL	JAN OCHODNICKÝ, 739 53 HNOJNÍK 379, IČO 04909313
OBEDNATEL	MĚSTO KRN0V, HLAVNÍ NÁMĚSTÍ 96/1, 794 01 KRN0V
STAVBNÍ OBJEKT	SO 05 - KANALIZACE DEŠŤOVÁ A VSAK
NÁZEVM VYKRESU	VSÁKOVACÍ NÁDRŽ
STUPEŇ PROJEKTOVÉ DOKUMENTACE	DPS
DATAVM VYPRACOVÁNÍ	MĚRÍTKO
2020	1 : 50
ČÍSLO ZÁKAZNY	ČÍSLO VYKRESU
05 - 2019	D.05 - 05