



SEVERNÍ POHLED

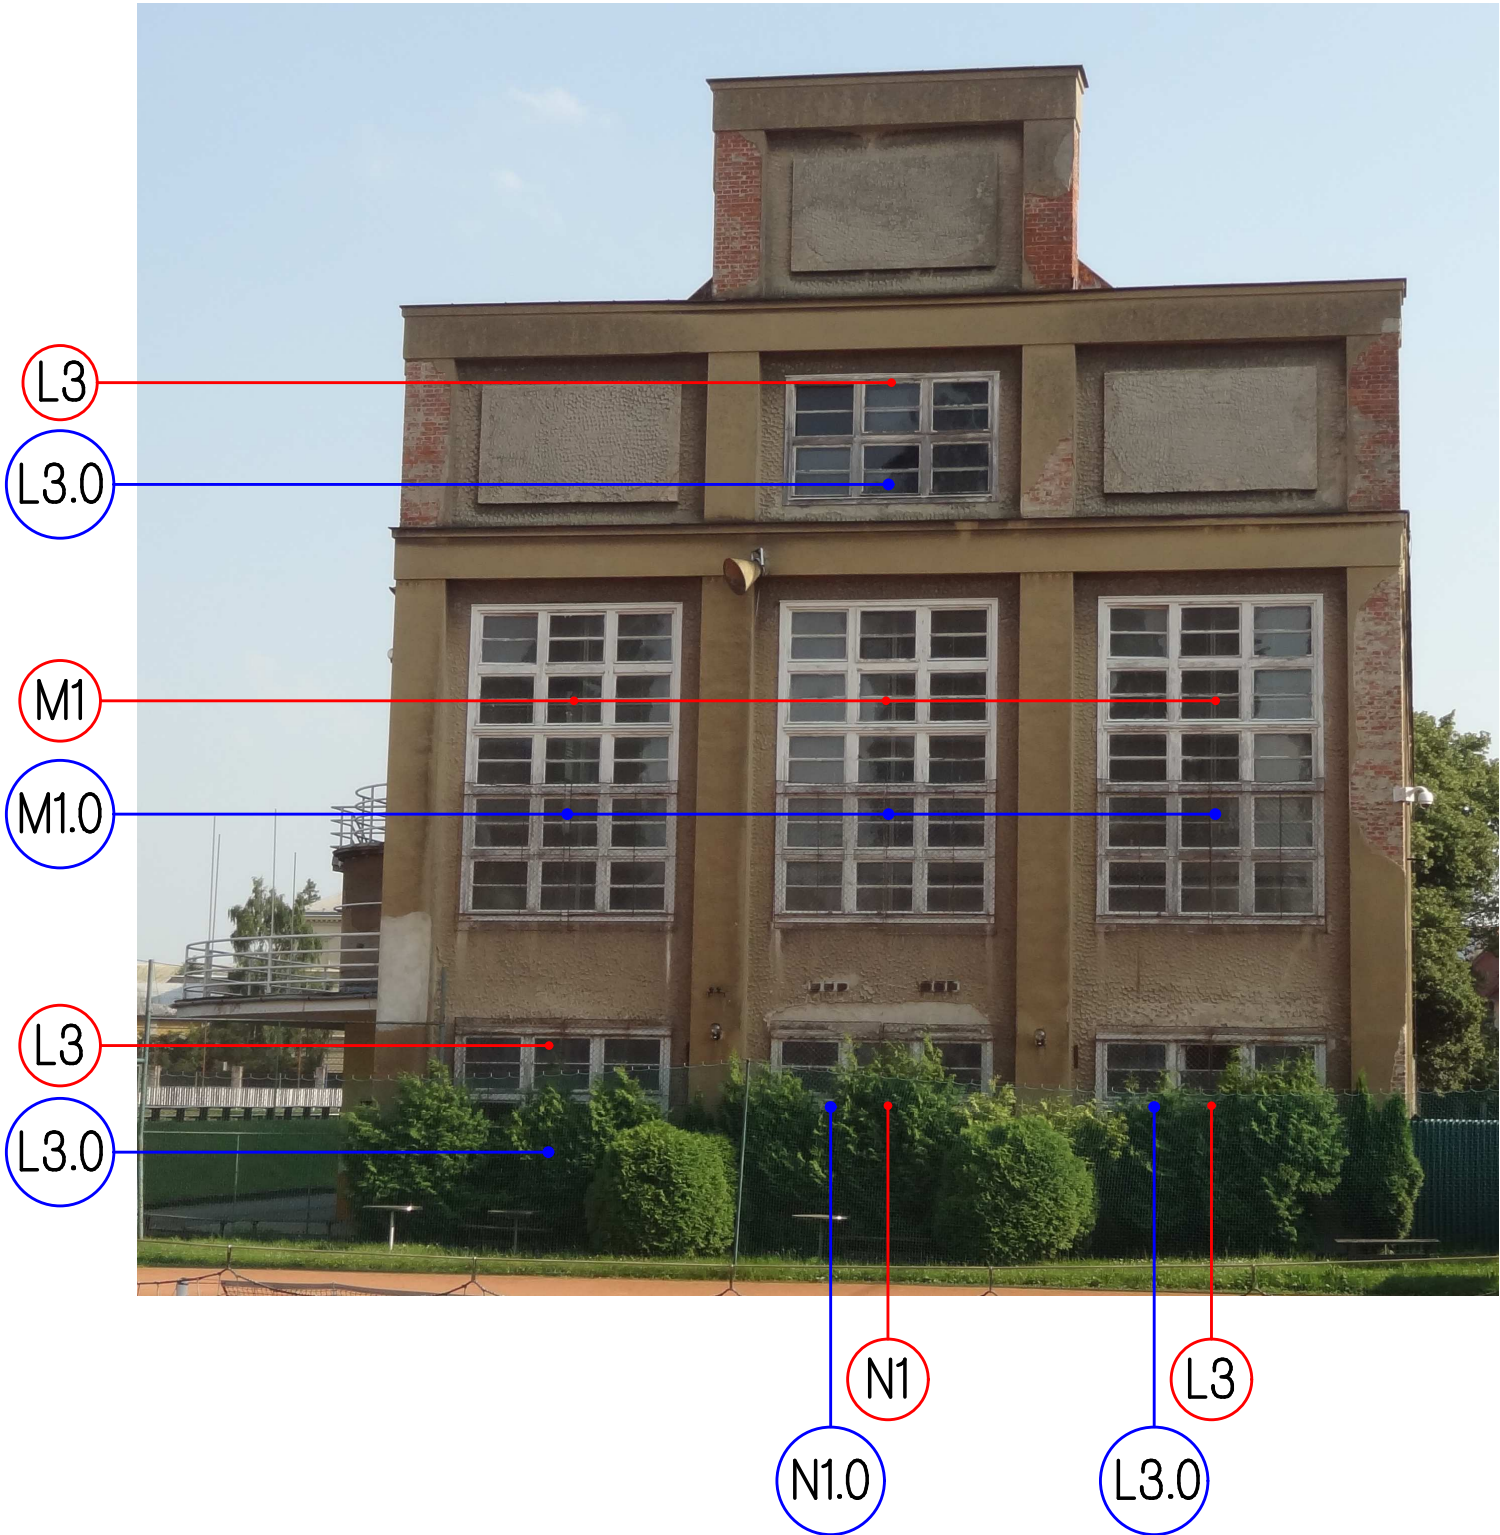

JIŽNÍ POHLED

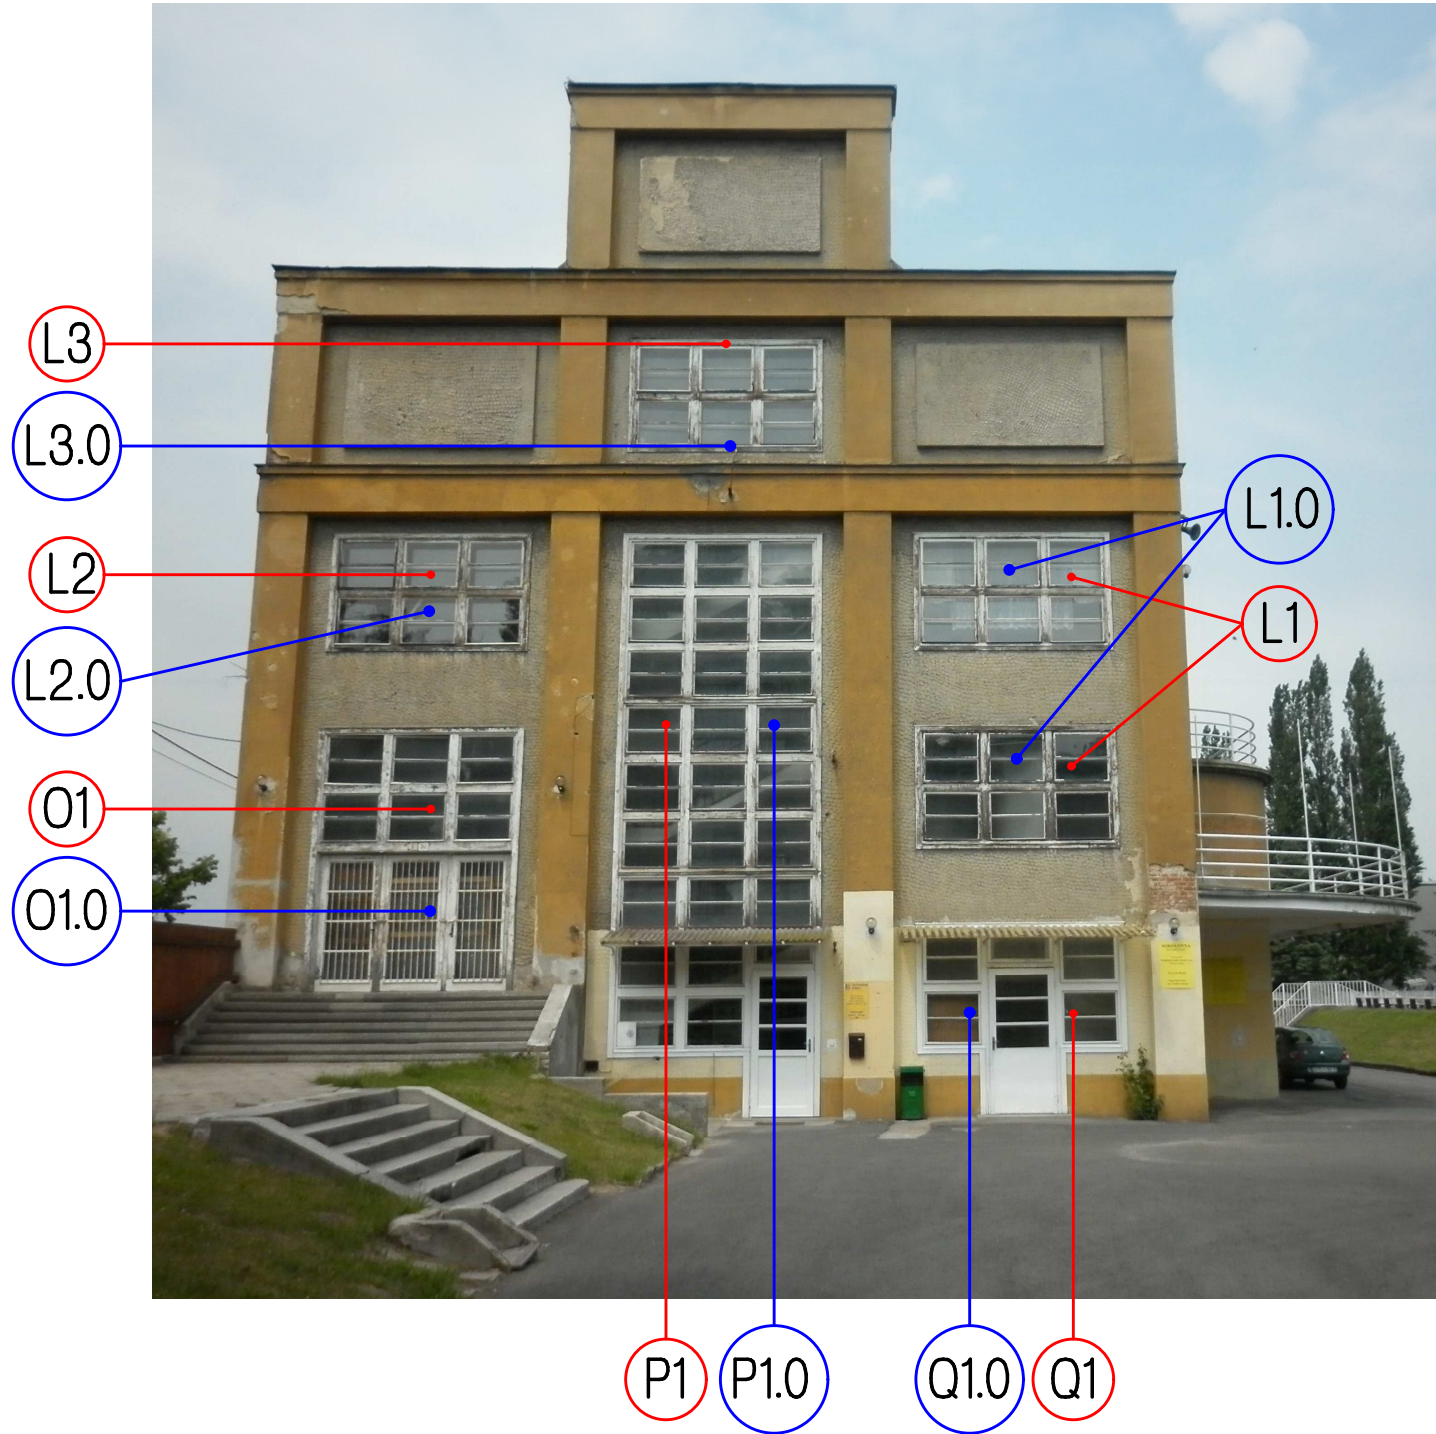

LEGENDA ZNAČENÍ

- X stávající okna a dveře
- X nová okna a dveře

STAVEBNÍK: MĚSTO KRNOV, IČ 00296139 Hlavní náměstí 1, 794 01 Krnov	VYPRACOVAL: Ing. David Švacha <i>Švacha</i>	ZODPOVĚDNÝ PROJEKTANT: Ing. Daniel Kozel č. osvědč. 48-831/1102112 <i>D. Kozel</i>
VÝMĚNA OKEN - SOKOLOVNA KRNOV		
DRUH VÝKRESU: SEVERNÍ A JIŽNÍ POHLED		
STUPEŇ PROJEKTU: VÝBĚR DODAVATELE		
MÍSTO STAVBY: Sokolovna, Petrovická 341/2, 794 01 Krnov ČÍSLO PARCELY: 1016, kat. úz. Krnov - Horní Předměstí	MĚŘÍTKO: 1:100	DATUM: 07/2015
Provozovna: ŠTĚPÁNKOVICKÁ 27, 747 21 KRAVARE, TEL: 553 672 228	ZAKÁZKA: 17/15	VÝKRES: 3
IČO: 40358810, DIČ: CZ6802240401		www.dk1.cz