
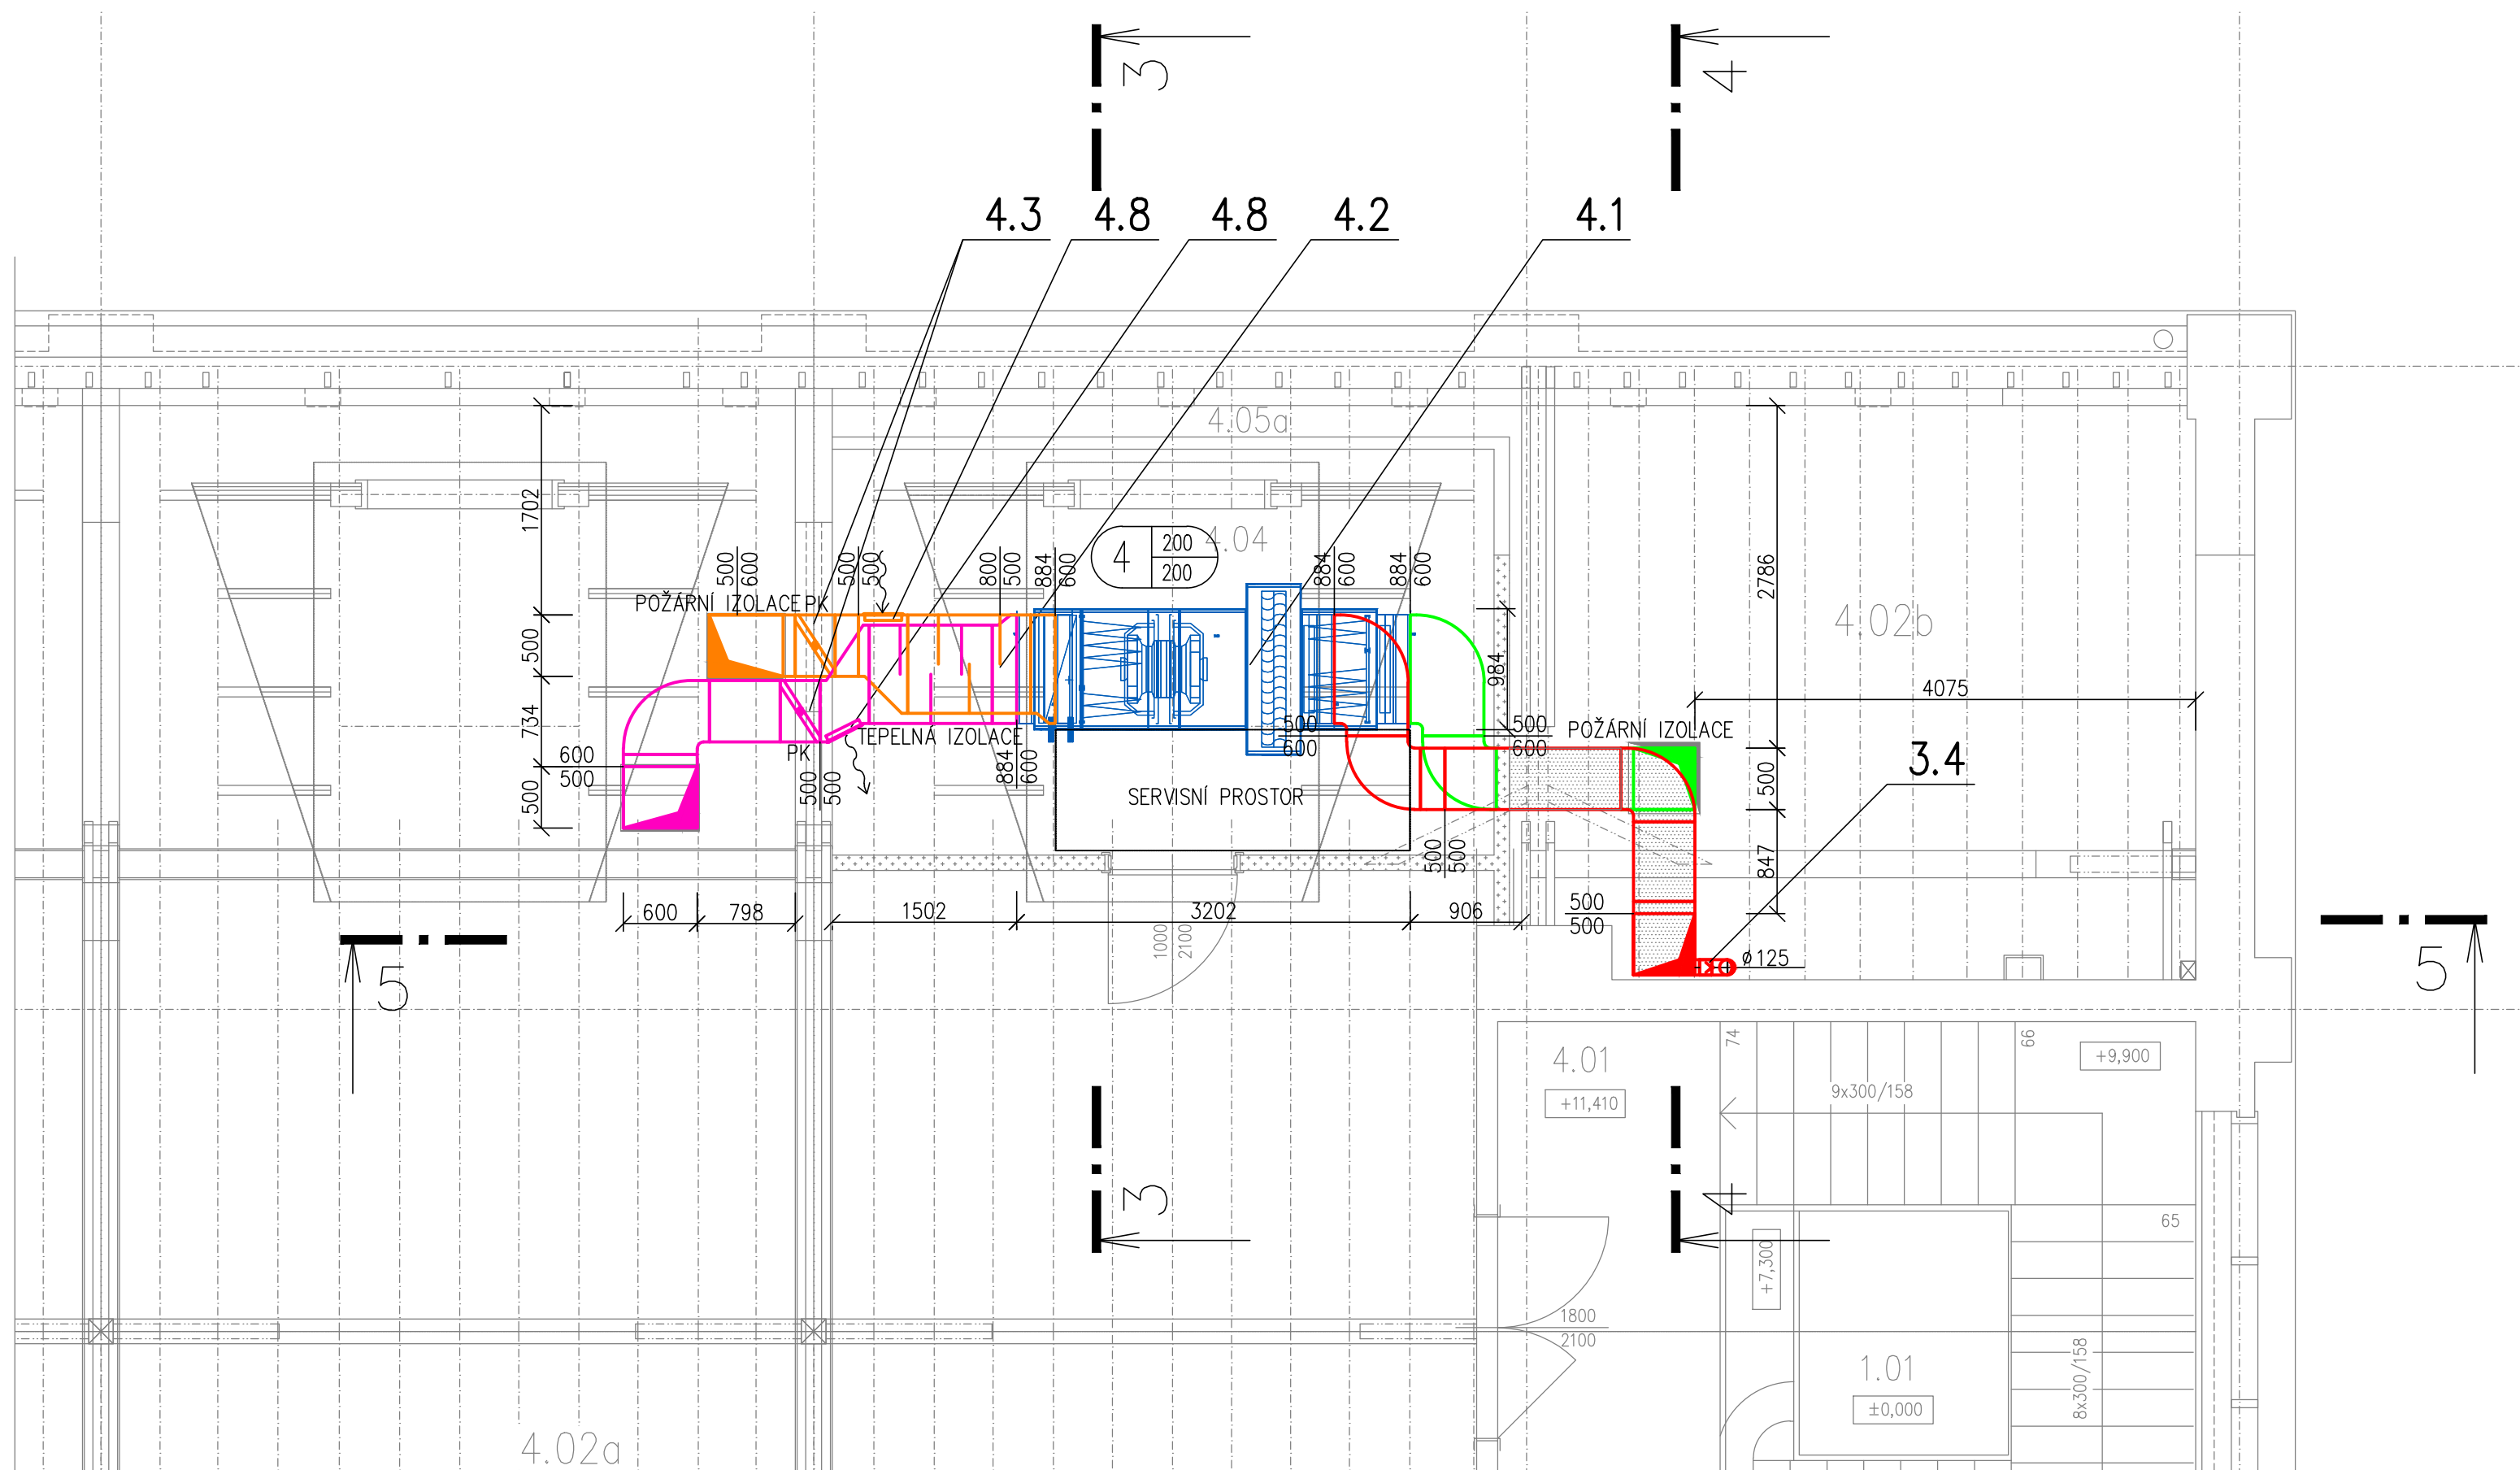


ŘEZ 1-1

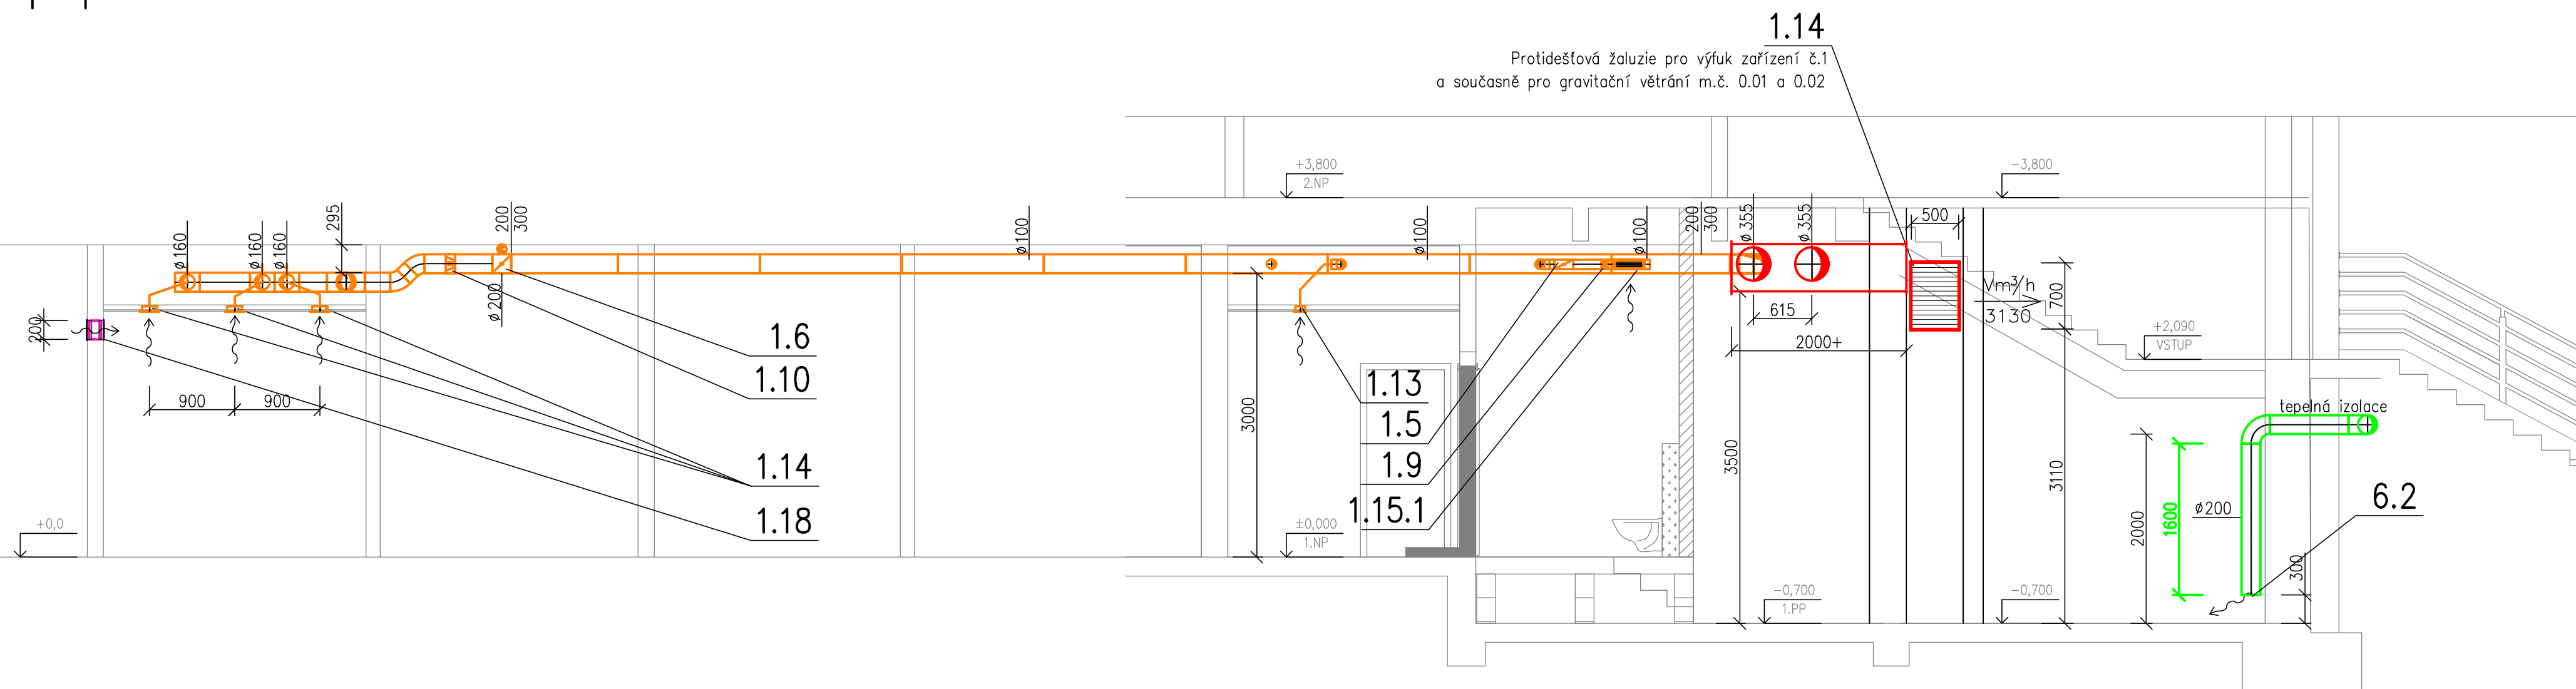

LEGENDA ZNAČENÍ VZT:

- | | |
|---|-------------------------------|
|  | MNOŽSTVÍ VZDUCHU–PŘÍVOD/ODVOD |
|  | VENTILÁTOR POTRUBNÍ, NÁSTĚNNÝ |
|  | POTRUBÍ ČERSTVÉHO VZDUCHU |
|  | POTRUBÍ ODPADNÍHO VZDUCHU |
|  | POTRUBÍ PŘÍVODU VZDUCHU |
|  | POTRUBÍ ODVODU VZDUCHU |
|  | PROTIPOŽÁRNÍ IZOLACE EI30 |
|  | KONCOVÉ ELEMENTY PŘÍVODU |
|  | KONCOVÉ ELEMENTY ODVODU |
|  | TLUMIČ HLUKU BUŇKOVÝ |
|  | PROTIPOŽÁRNÍ Klapka |
|  | REGULÁTOR KONST. PRŮTOKU |
|  | STĚNOVÁ MŘÍŽKA |

POZNÁMKA:
- VEŠKERÉ NOVÉ POTRUBÍ PŘED MONTÁŽÍ
OVĚŘIT A DOMĚŘIT NA STAVBĚ.

LEGENDA MÍSTNOSTÍ

ČÍSLO	NÁZEV MÍSTNOSTI	m²
4.01	SCHODIŠTĚ	23,82
4.02a	PŮDA – hlavní prostor	471,32
4.02b	PŮDA	25,71
4.02c	PŮDA	24,83
4.03	SKLAD	17,99
4.04	STROJOVNA VZT	17,97
4.05a	PŮDA nepřístupná část	14,05
4.05b	PŮDA nepřístupná část	14,05

ZHOVOTIVEL		ING. ARCH. TOMÁŠ ŠONOVSKÝ ARCHITEKTONICKÁ KANCELÁŘ, OSTRAVA GEN. PÍKY 2889/6, 702 00 OSTRAVA, WWW.ARCHITEKT-SONOVSKY.CZ, IČ: 12658391, tel 603 495 728	
NÁZEV STAVBY SOKOLOVNA KRNOV CELKOVÁ REKONSTRUKCE BUDOVY			
VYPRACOVAN		ING. RENÁTA KUBANKOVÁ, Saron projekt s.r.o., Maničky 46/5, BRNO, IČ:26813017	
OBJEDNATEL	MĚSTO KRNOV, HLAVNÍ NÁMĚSTÍ 96/1, 794 01 KRNOV	STUPEŇ PROJEKTOVÉ DOKUMENTACE	DPS
STAVEBNÍ OBJEKT	SO 01 - SOKOLOVNA	DATUM VYPRACOVÁNÍ	10/2020
ČÁST	D.1.4.3 - VZDUCHOTECHNIKA	MĚŘÍTKO	1 : 50
NÁZEV VÝKRESU	PŮDORYS 4.NP, ŘEZ 1	ČÍSLO ZAKÁZKY	ČÍSLO VÝKRESU
		05 - 2019	D.1.4.3.b.04