



ŘEZ 2-2

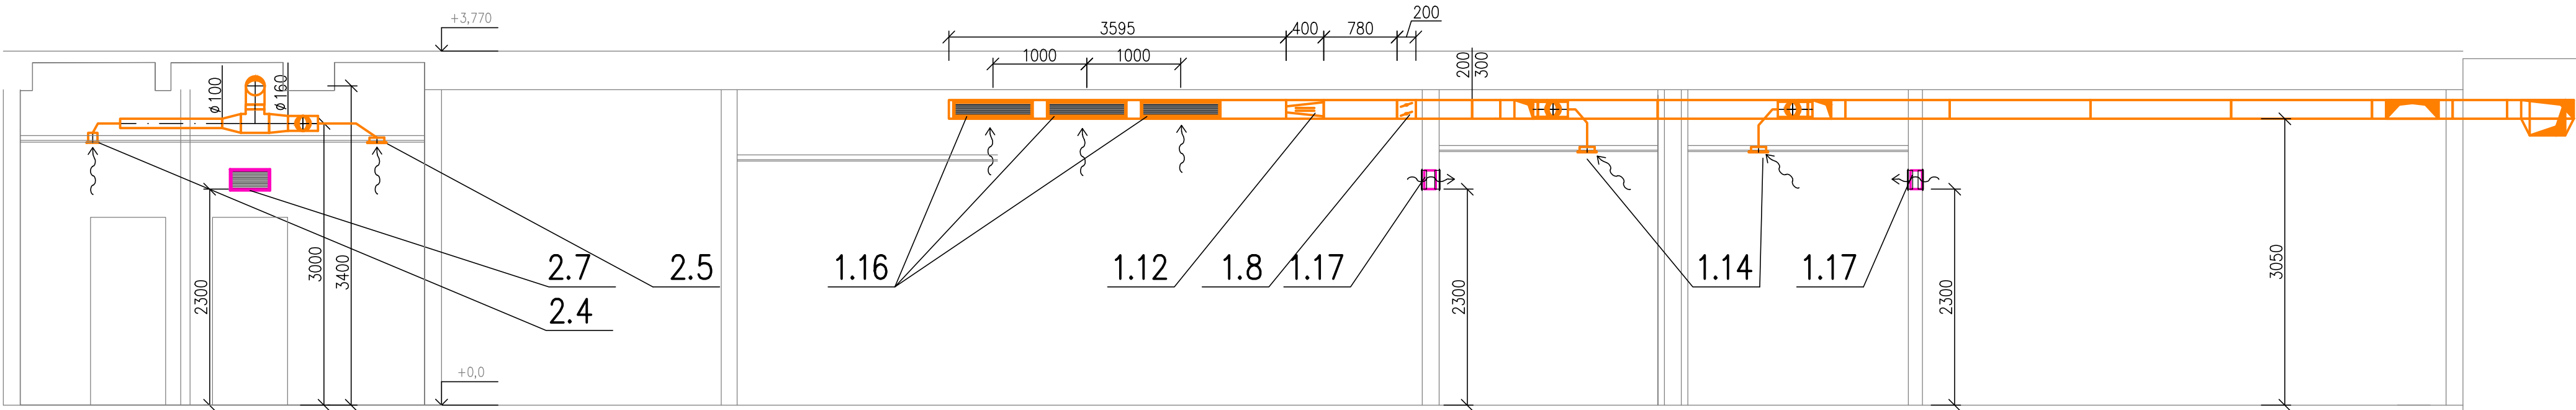

ŘEZ 3-3

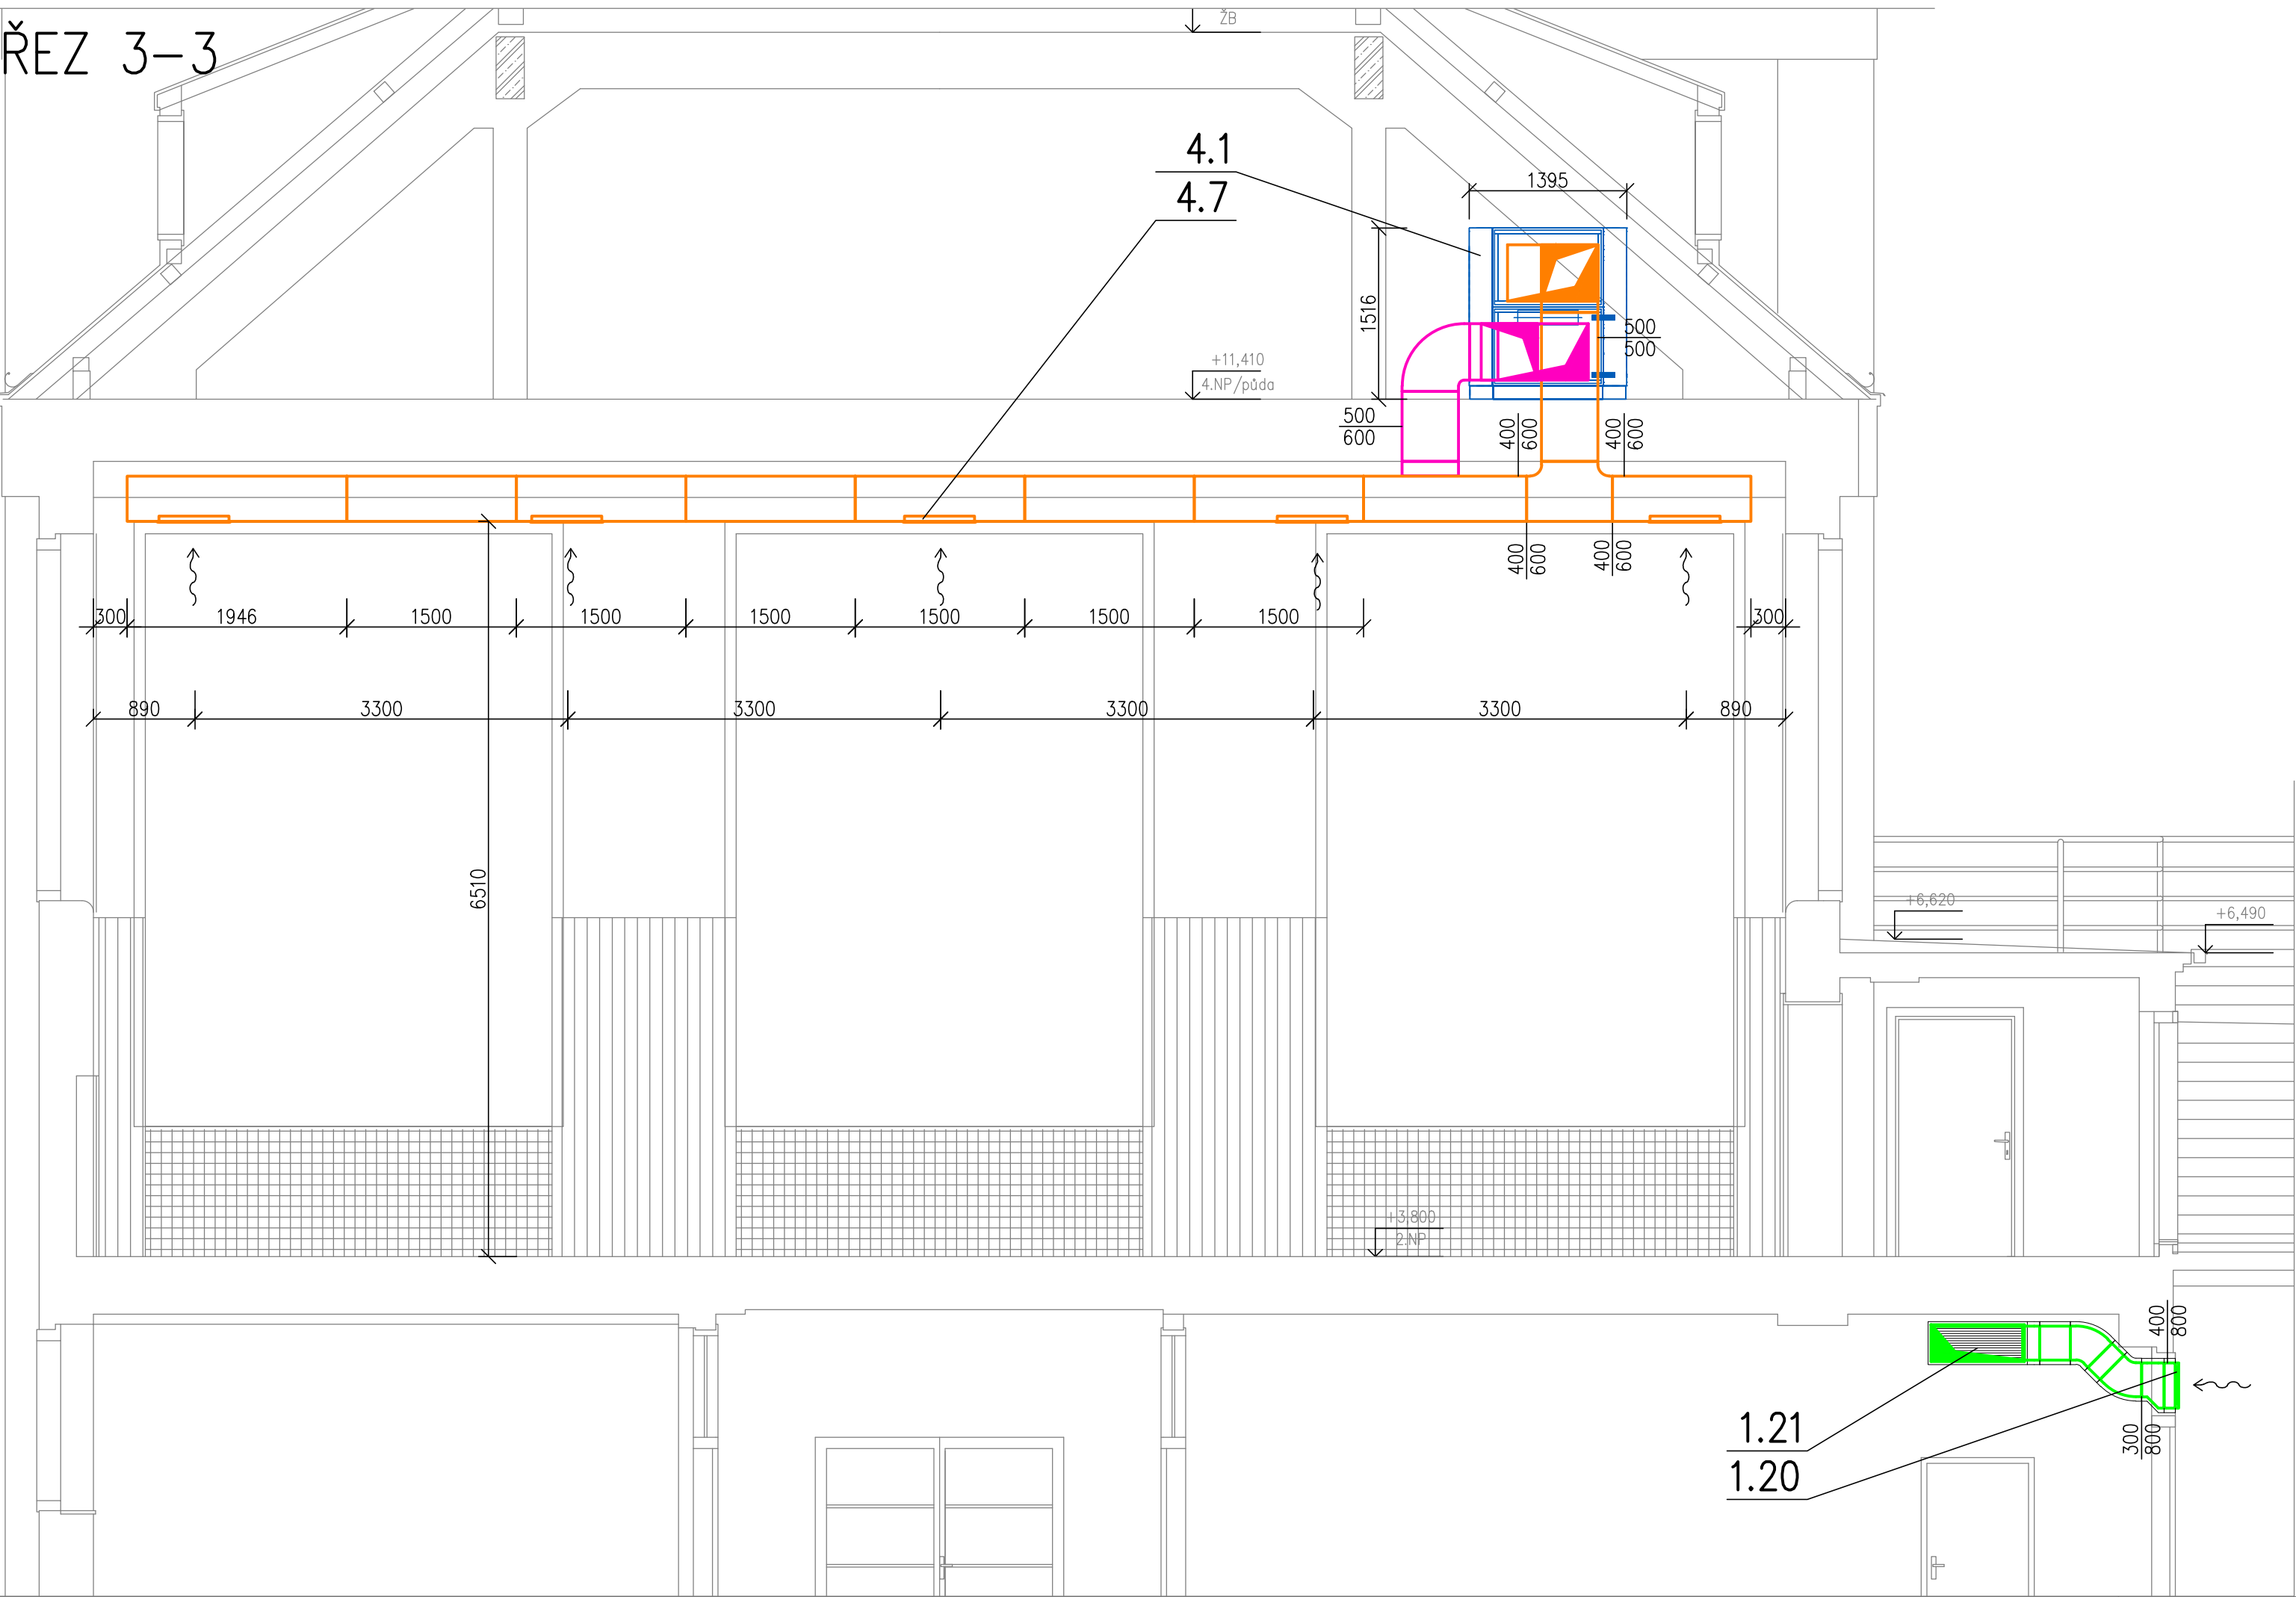

ZHOTOVITEL	ING. ARCH. TOMÁŠ ŠONOVSKÝ ARCHITEKTONICKÁ KANCELÁŘ, OSTRAVA GEN. PÍKY 2889/6, 702 00 OSTRAVA, WWW. ARCHITEKT - SONOVSKY.CZ, IČ: 12658391, tel 603 495 728		
NÁZEV STAVBY	SOKOLOVNA KRNOV CELKOVÁ REKONSTRUKCE BUDOVY		
VYPRACOVAL:	ING. RENÁTA KUBANKOVÁ, Saron projekt s.r.o., Maničky 46/5, BRNO, IČ:26813017		
OBJEDNATEL	MĚSTO KRNOV, HLAVNÍ NÁMĚSTÍ 96/1, 794 01 KRNOV	STUPEŇ PROJEKTOVÉ DOKUMENTACE	DPS
STAVEBNÍ OBJEKT	SO 01 - SOKOLOVNA	DATUM VYPRACOVÁNÍ	10/2020
ČÁST	D.1.4.3 - VZDUCHOTECHNIKA	MĚŘÍTKO	1 : 50
NÁZEV VÝKRESU	ŘEZY 2,3	ČÍSLO ZAKÁZKY	05 - 2019
		ČÍSLO VÝKRESU	D.1.4.3.b.05