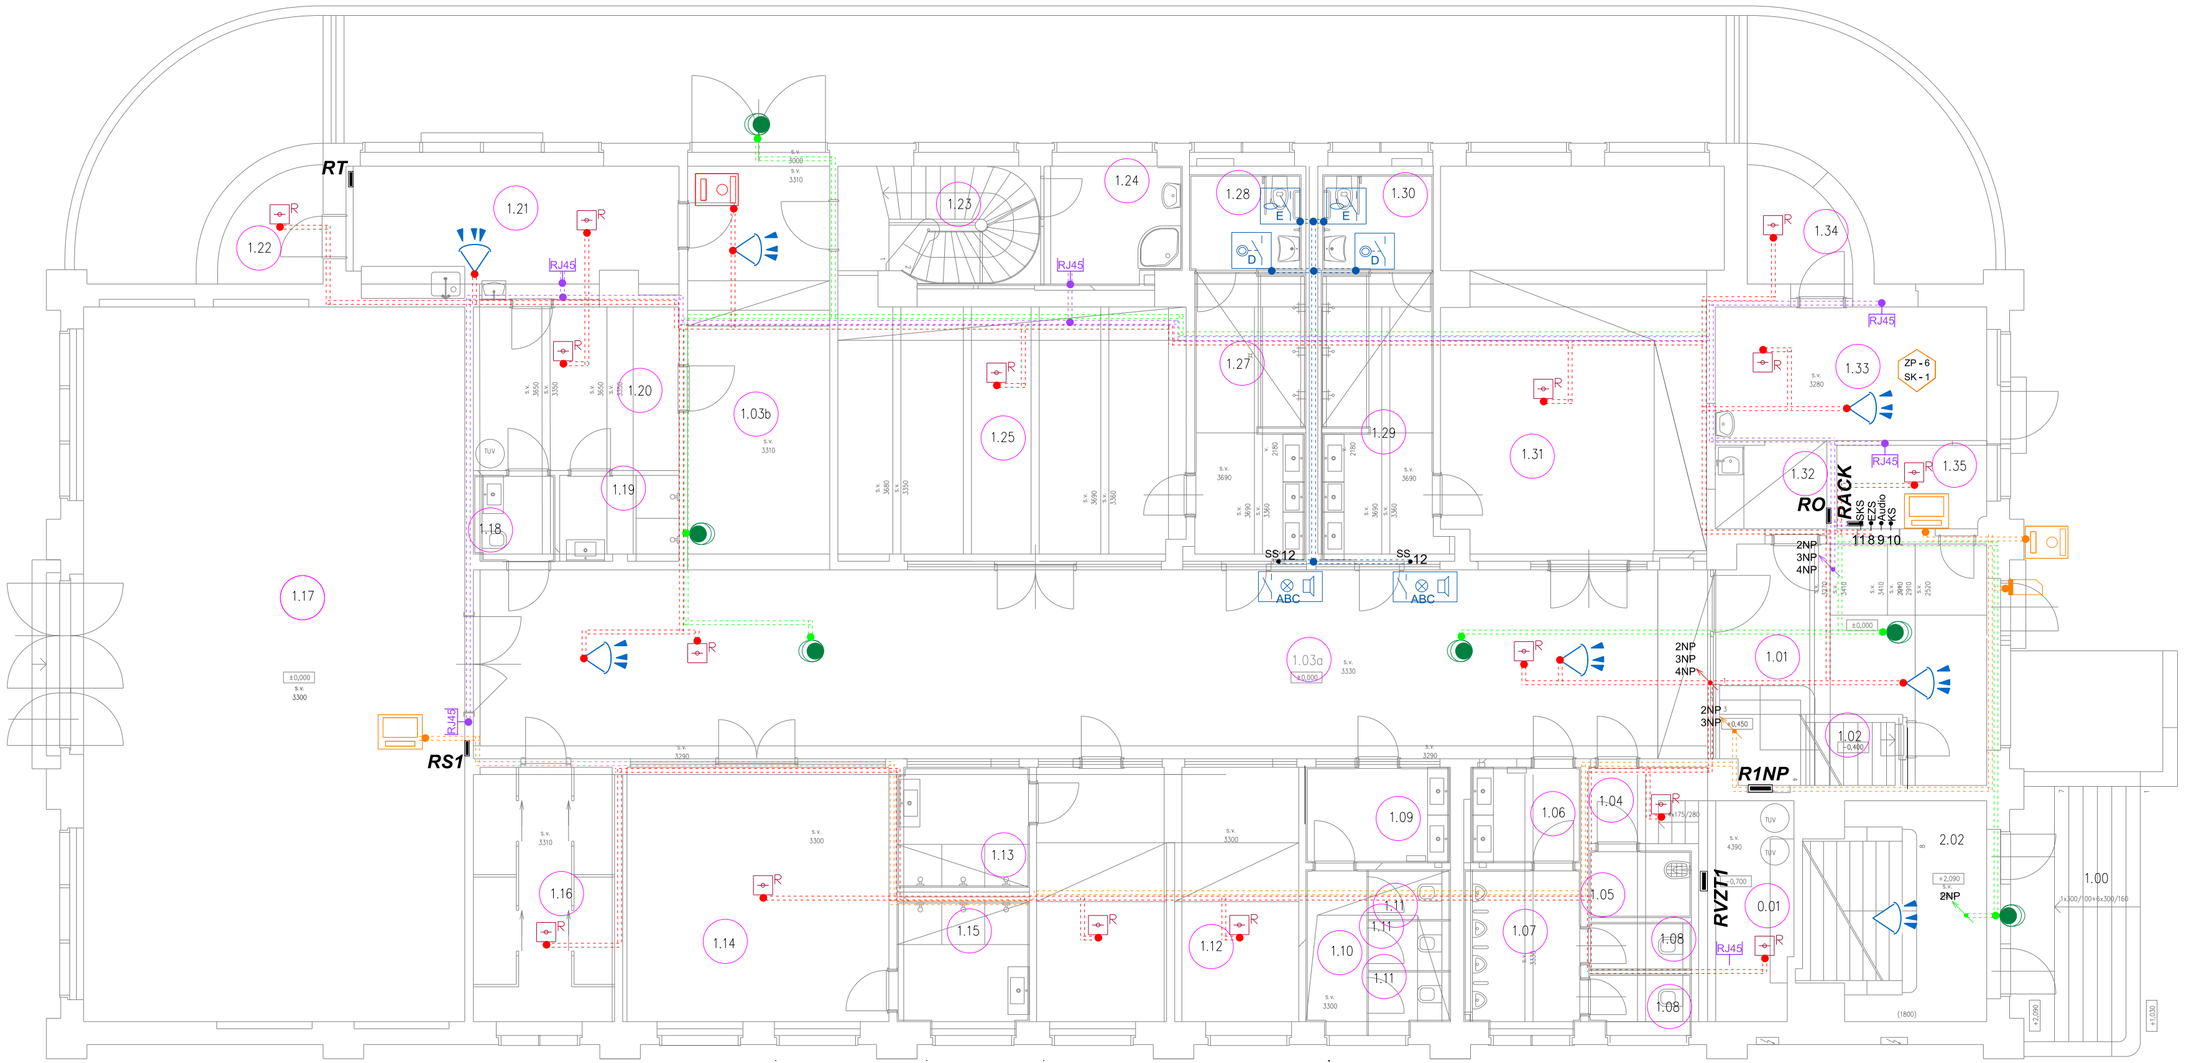

Rozvod SKS - strukturovaný rozvod (datový) v el.instalačních trubkách LPFLEX ve zdi, či v dutinách stěn a stropů. Vodič cat 5e UTP/FTP dle potřeby.

Rozvod KS v el.instalačních trubkách LPFLEX ve zdi, či v dutinách stěn a stropů
Vodič cat 5e UTP dle potřeby.

Rozvod EVS - el.vstupního systému v el.instalačních trubkách LPFLEX ve zdi, či v dutinách stěn a stropů. Vodič UTP 2x1 pro 2- drát zapojení, dle potřeby

Rozvod SS - signalizační systém v el.instalačních trubkách LPFLEX ve zdi, či v dutinách stěn a stropů. Vodič J-Y(St)Y dle potřeby.

Rozvod EZS, EPS v el.instalačních trubkách LPFLEX ve zdi, či v dutinách stěn a stropů dle potřeby po zdi v trubkách Isofix či v drátěných roštech. Komunikační rozvod mezi EPS a EZS provést vodiči B2 ca s1 d0 1x2x0,8. Provést max 4 zóny vodiči typu B2 ca s1 d0 6x0,8

	čidlo EZS, vuz specifikace	R	požární čidlo, viz specifikace
RJ45	zásuvka datovái typ RJ45 dvojitá		KS kamerový systém, kamera CCTV viz specifikace
	EZS , LCD klávesnice Ústředna EZS v ČM 135 (1x LCD klávesnice na ústředně)		EVS - dveřní el.zámek domácího vrátného

E	SP - signální tlačítko tahové typ ... modul E parapet osazení P-1m	ABC	SP = sestra-pacient, přivolání nouze signalizační panel s deblokací alarmu, typ... modul A+B+C
	RACK datový rozváděč, nástěnný, min 4U, 600 x 450mm, dvířka sklo, 19", výbava viz specifikace		EVS = el.vstupní systém venkovní jednotka EVS u vstupuvčetně kamery a tl.
D	SP - signální tlačítko stiskací typ ... modul D parapet osazení P-0,15m		EVS = el.vstupní systém vnitřní jednotka EVS , 7" digitální obrazovka

Veškerý rozvod pod omítkou či vdutinách stěn, stropů a podlah.
Přednostně v páteřových rozvodech v kabelovém drátěném roštu.
Osazení jednotlivých slaboproudých přístrojů bude provedeno dle pokynů jednotlivých daných výrobců.

Ostatní viz technická zpráva.

Umístění slaboproudých rozvodů

Systém	*ČM 1NP*	*ČM 2NP*	*ČM 3NP*	*ČM 4NP*	*celkem ks*
KS	101,103a,b,136				6
SS	128,13				2
SKS	001,133,135,121,117,124	204	303,308	405	10
EZS	121,103a,b,101,202				5
EVS	136,135,117	204	303,308		6
EPS	001,103a,103a,104,112,112,114,116,120,122,122,125,131,133,134,135	205,209,210,10 x 204	302,303,308	405a	33

NAPÁJENÍ : *3x240/400V + PE + N, 50Hz AC*
NAPÁJENÍ : *SELV 24V DC*
OCHRANA : *automatické odpojení od zdroje TN-C, TN-S*

ZHOTOVITEL
ING. ARCH. TOMÁŠ ŠONOVSKÝ
ARCHITEKTONICKÁ KANCELÁŘ, OSTRAVA
GEN. PÍKY 2889/6, 702 00 OSTRAVA, WWW. ARCHITEKT - SONOVSKY.CZ, IČ: 12658391, tel 603 495 728

NÁZEV STAVBY
SOKOLOVNA KRNOV
CELKOVÁ REKONSTRUKCE BUDOVY

VYPRACOVAL:	Zdeněk Frýdl, 793 93 Brantice 339, IČ 18101411		
OBJEDNATEL	MĚSTO KRNOV, HLAVNÍ NÁMĚSTÍ 96/1, 794 01 KRNOV	STUPEŇ PROJEKTOVÉ DOKUMENTACE	DPS
STAVEBNÍ OBJEKT	**SO 01 - SOKOLOVNA**	DATUM VYPRACOVÁNÍ	2020
ČÁST	**D.1.4.5 - ELEKTROINSTALACE**	MĚŘÍTKO	1 : 100
NÁZEV VÝKRESU	**Montážní schéma slaboproud 1NP**	ČÍSLO ZAKÁZKY: 05 - 2019	ČÍSLO VÝKRESU: D.1.4.5 - 18