


TABULKA MÍSTNOSTÍ 1NP	
OZN.M.	NÁZEV MÍSTNOSTI
201	CHODBA
202	SKLAD
203	ÚKLIDOVÁ MÍSTNOST
204	UMÝVÁRNA
205	WC
206	KANCELÁŘ
207	PŘÍPRAVNÁ STRAVY
208	STROJOVNÁ VÝTAHU
209	KANCELÁŘ
210	ŠATNA
211	UMÝVÁRNA
212	HERNA
213	SKLAD
214	WC
215	TERASA
216	CHODBA
217	WC
218	KANCELÁŘ
219	ÚKLIDOVÁ MÍSTNOST
220	PŘÍPRAVNÁ STRAVY
221	STROJOVNÁ VÝTAHU
222	KANCELÁŘ
223	HERNA
224	UMÝVÁRNA
225	WC
226	HERNA
227	SKLAD
228	TERASA

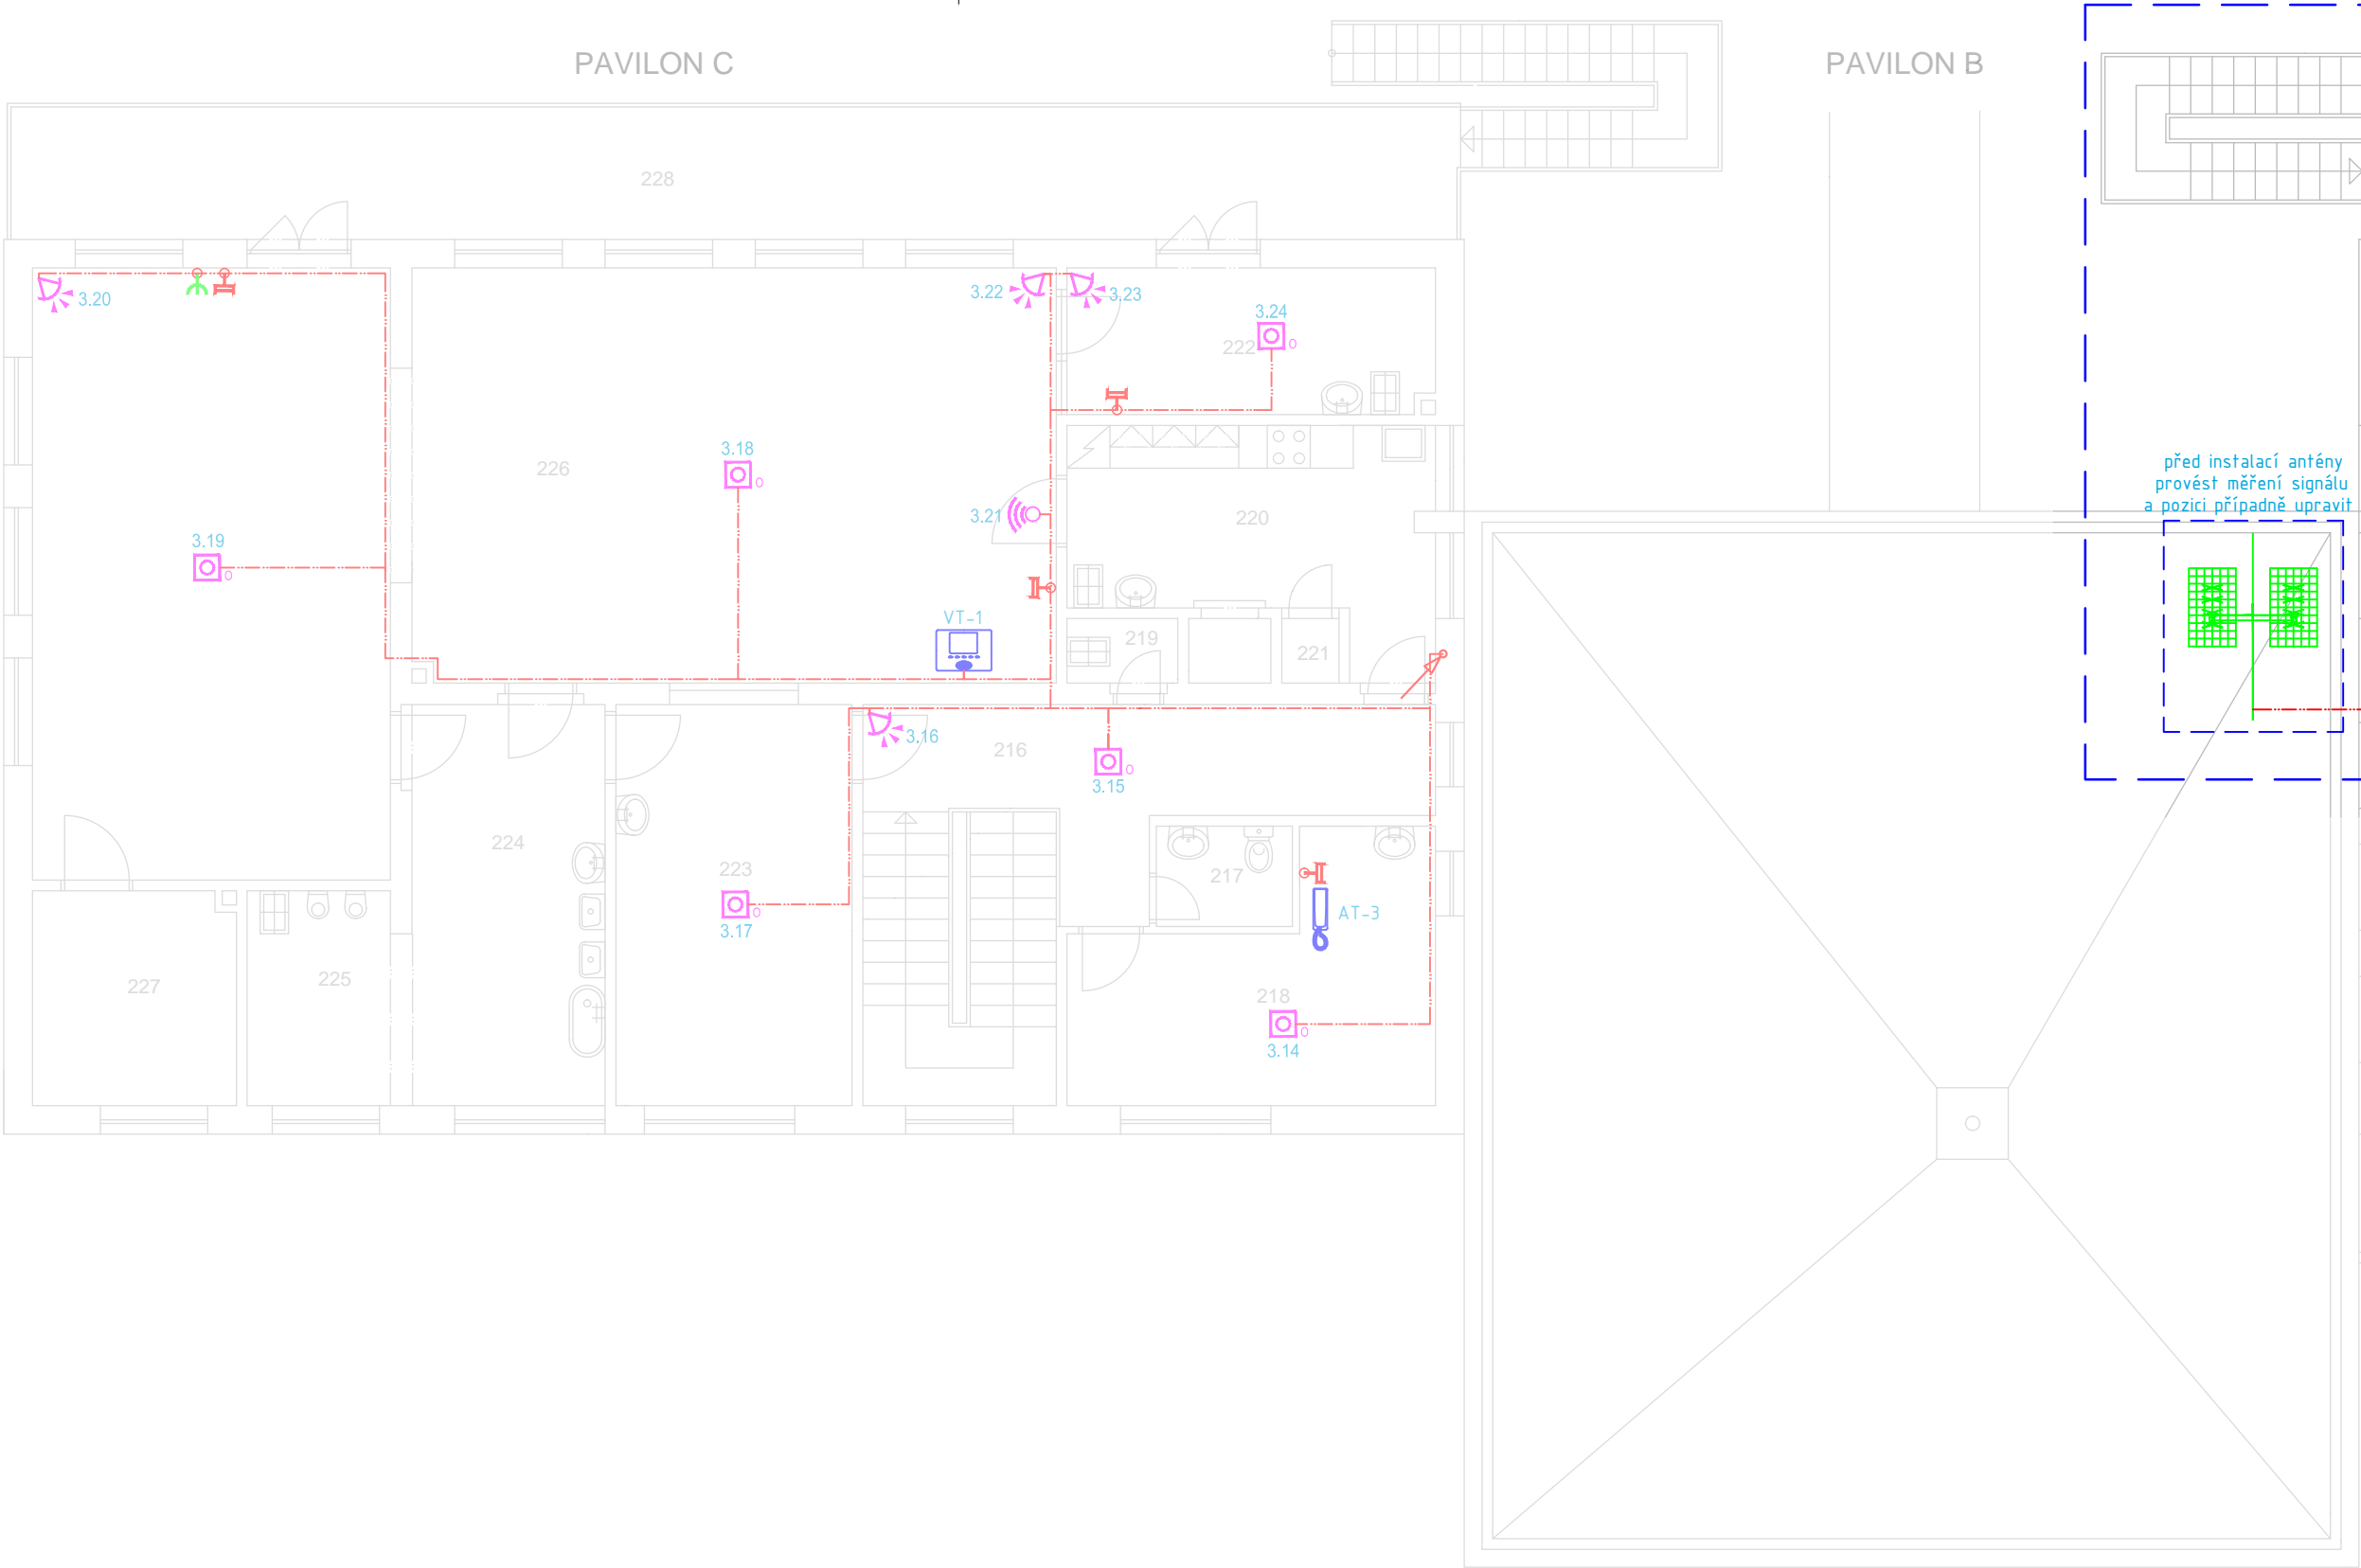

POZNÁMKY:

- Umístění koncových prvků koordinovat na stavbě dle upřesnění umístění zařizovacích předmětů, a požadavku investora.

LEGENDA DT:

- DT – elektronický vrátný, domácí telefon
- DT – elektromagnetický zámek
- DT – napájecí zdroj
- DT – videorozbočovač
- DT – videotelefon – monitor
- DT – audiotelefon

LEGENDA PTZS:

- PTZS – sběrniceová ústředna PTZS
- PTZS – telefonní komunikátor
- PTZS – klávesnice
- PTZS – pasivní IR pohybové čidlo
- PTZS – opticko – kouřový hlásič
- PTZS – siréna vnitřní

LEGENDA SK:

- SK – datový rozvaděč
- SK – telefonní ústředna
- SK – telekomunikační rozvaděč (MRK)
- SK – zásuvka SK 2xRJ45 cat. 6
- SK – digitální záznam CCTV
- SK – IP infra kamera barevná vnitřní PoE

LEGENDA STA:

- STA – rozvaděč společné televizní antény
- STA – vývod STA (smotek)

LEGENDA KT:

- kabelová trasa v trubce ve stěně pod omítkou
- krabice protahovací / instalační

AKCE	<b>MŠ K. ČAPKA</b> <b>NOVÉ ELEKTRICKÉ ROZVODY, PAVILON "A",</b> <b>PAVILON "B" + KRČEK A PAVILON "C"</b>				
VYPRACOVAL	RADIM BLAŽÁK		KONTROLOVAL	RADIM BLAŽÁK	
MÍSTO	K. Čapka 2099, Pod Bezručovým vrchem, 794 01 Krnov				PARE
INVESTOR	Město Krnov, Hlavní náměstí 96/1, 794 01 Krnov, IČ: 00296139				
ČÁST	D.1.4b	DATUM	04/2020	ZAKÁZKA	2020/1
		STUPEŇ	DPS	FORMÁT	3xA4
				MĚŘÍTKO	1:100
ČÁST	SLABOPROUDÁ ELEKTROTECHNIKA				ČÍSLO VÝKRESU
PŘÍLOHA	PAVILON A - Slaboproudé systémy - 2.NP				D.1.4b-3

Radim Blažák, Dolany 589, 783 16 Dolany, mobil: 777 578 306, email: info@elektroblatak.cz