

TABULKA MÍSTNOSTÍ 1NP	
OZN.M.	NÁZEV MÍSTNOSTI
201	CHODBA
202	SKLAD
203	ÚKLIDOVÁ MÍSTNOST
204	UMÝVÁRNA
205	WC
206	KANCELÁŘ
207	PŘÍPRAVNÁ STRAVY
208	STROJOVNÁ VÝTAHU
209	KANCELÁŘ
210	ŠATNA
211	UMÝVÁRNA
212	HERNA
213	SKLAD
214	WC
215	TERASA
216	CHODBA
217	WC
218	KANCELÁŘ
219	ÚKLIDOVÁ MÍSTNOST
220	PŘÍPRAVNÁ STRAVY
221	STROJOVNÁ VÝTAHU
222	KANCELÁŘ
223	HERNA
224	UMÝVÁRNA
225	WC
226	HERNA
227	SKLAD
228	TERASA

LEGENDA

- 

zásuvka bílá 230V/16A
- 

zásuvka 2x RJ45 (pouze pro koordinaci)
- 

zásuvka STA (pouze pro koordinaci)
- 

hlavní / doplňkové ochranné pospojování
- 

rámeček x–násobný horizontální
- 

ekvipotenciální přípojnice
- 

lednice
- 

sporák
- 

rozsaděč silnoprúdý
- 




volné vyvedení kabelu 400V
- 

okruhy 230V do 10A
- 

okruhy 230V nad 10A
- 

okruhy 400V kabely CYKY
- 

hlavní kabelové trasy pod omítkou

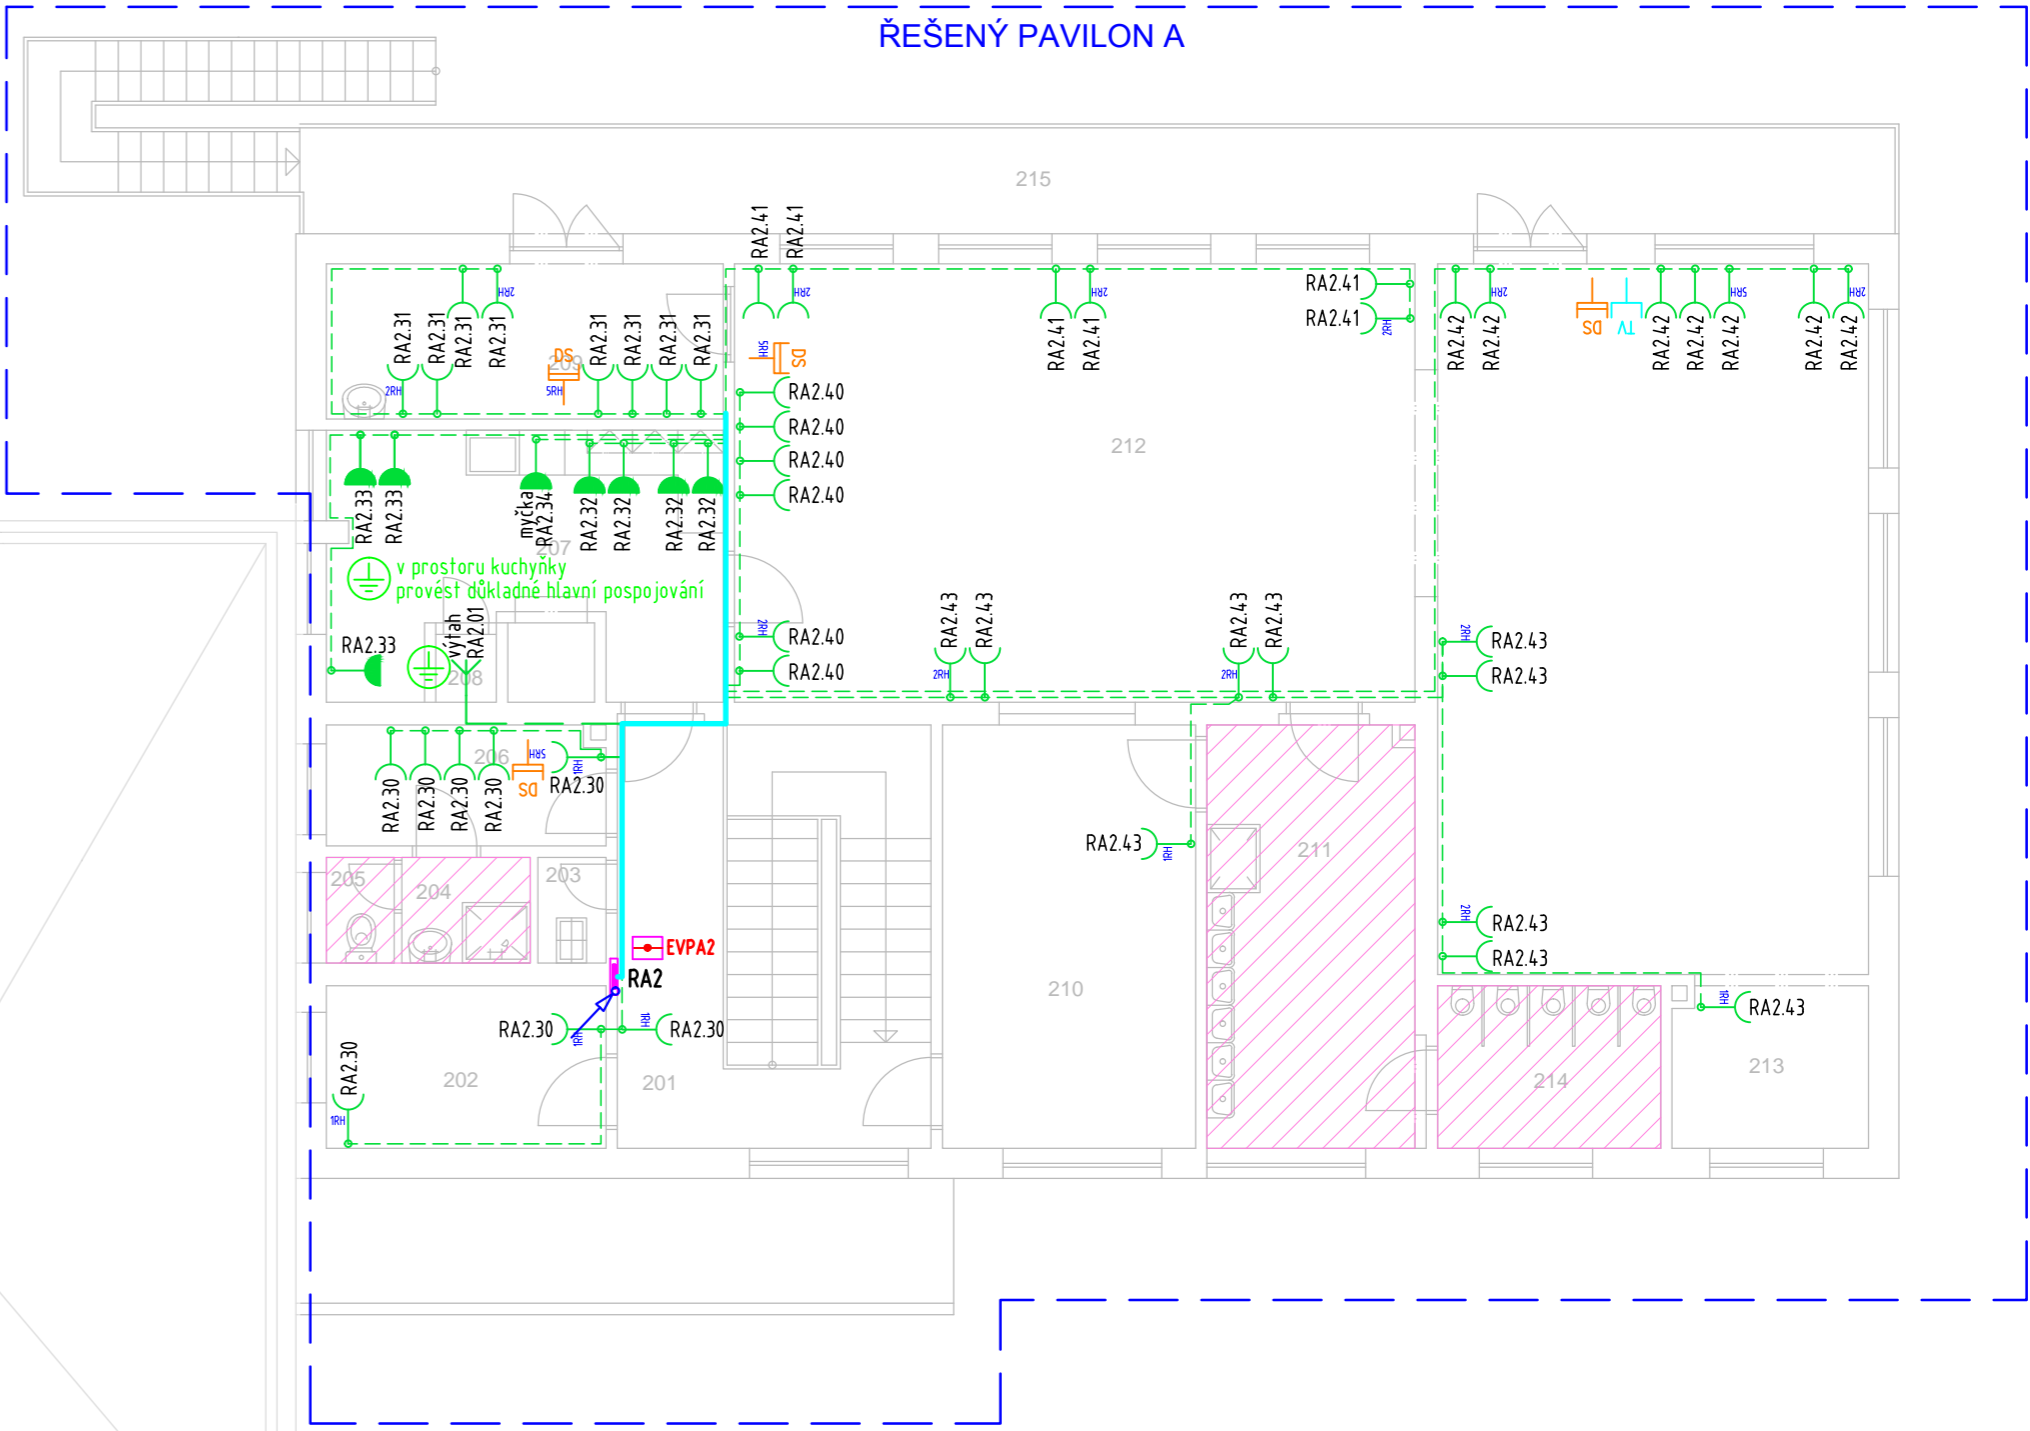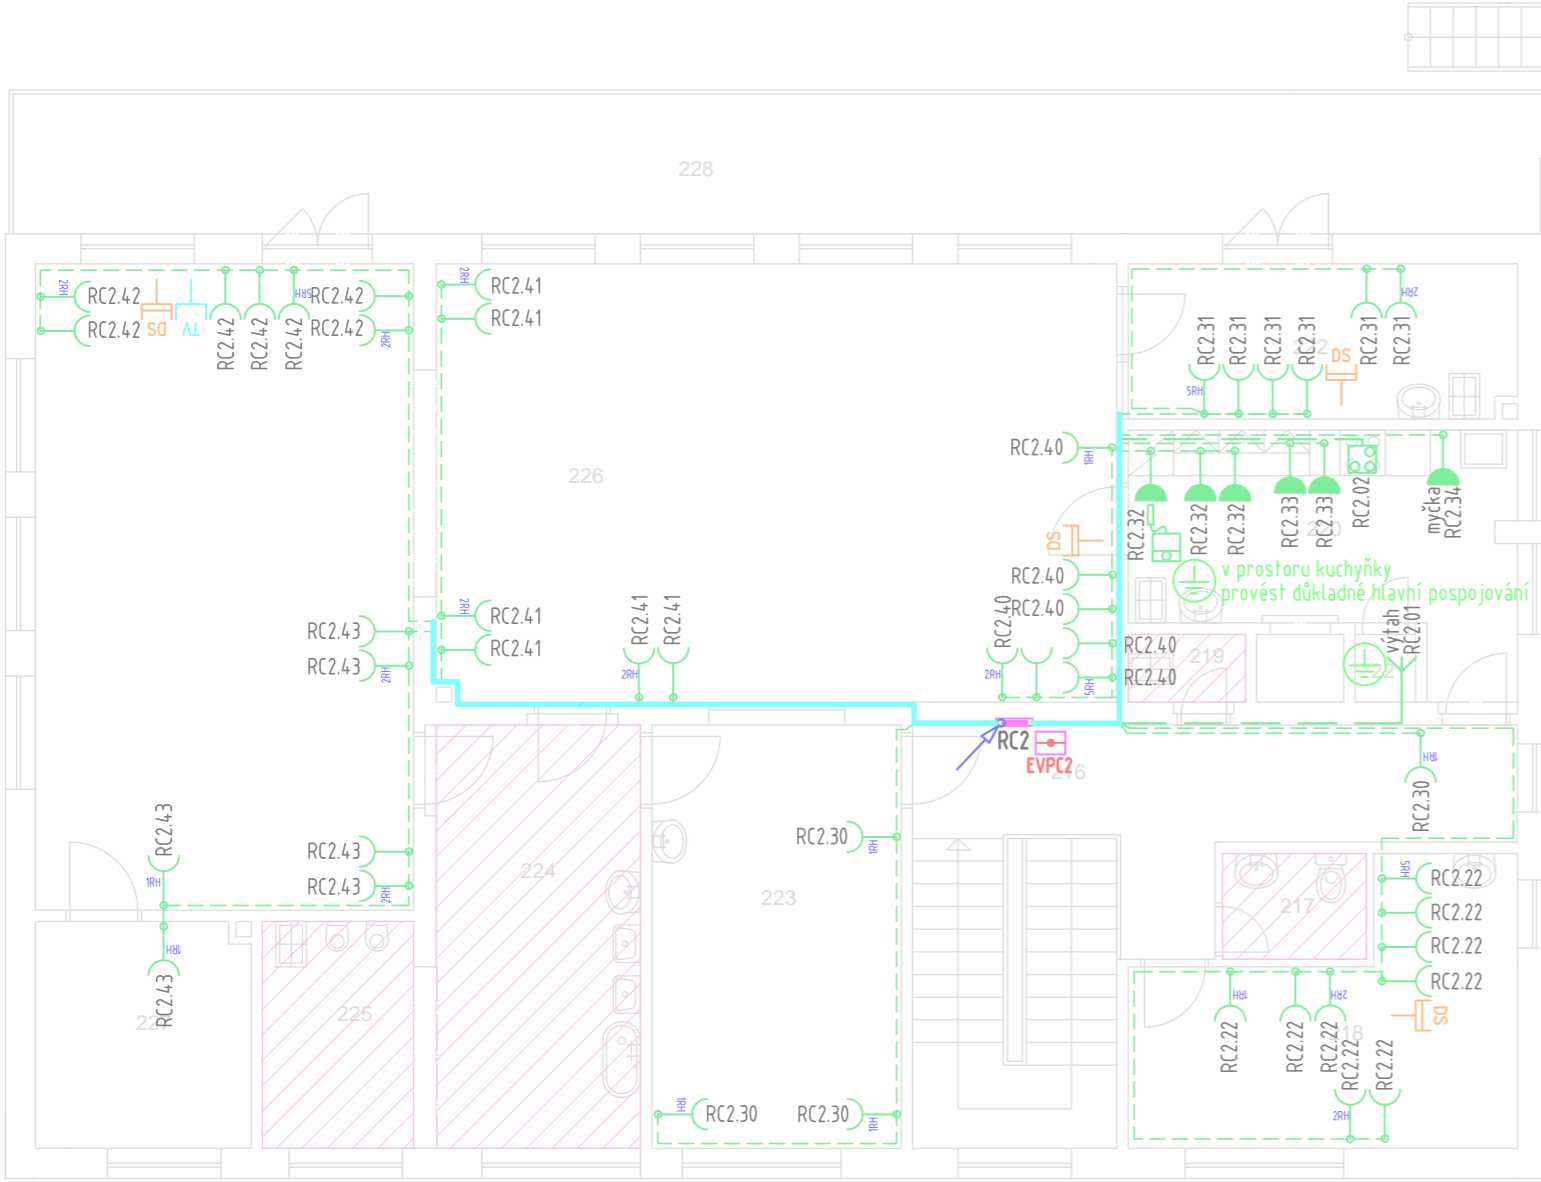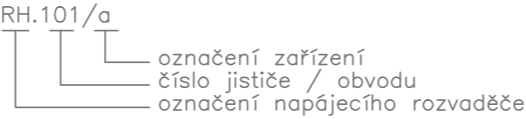

POZNÁMKY:

- Přesné rozmístění zásuvek a vývodů kuchyňských linek bude upřesněno dle rozmístění nábytku a techniky při realizaci.
- Zásuvky a vývody určené pro jednotlivé spotřebiče (ohříváče TUV, myčky, výtahy atd.) označit, aby nedošlo k jejich záměně a připojení jiných spotřebičů.
- Rozmístění koncových prvků instalace (zásuvek, vypínačů atd.) koordinovat na stavbě dle dohody s investorem a požadováním budoucím umístěním zařizovacích předmětů.

ZÁKLADNÍ TECHNICKÉ ÚDAJE:

Rozvodné soustavy:
– 3NPE stř. 50Hz, 400/230V TN–S

Ochrana před úrazem elektrickým proudem bude zajištěna v souladu s ČSN 33 2000–4–41 ed.3, ČSN 33 2000–5–54 ed.3, a souvisejícími normami podle odkazů v těchto normách.

Ochrana při poruše je zajištěna ochranným pospojováním a automatickým odpojením od zdroje. Ochrana před nebezpečným dotykem bude zajištěna izolací živých částí, kryty nebo přepážkami. Zásuvkové okruhy (do 32A včetně) jsou navíc doplněny o doplňkovou ochranu proudovým chráničem s vybavovacím proudem 30mA.

AKCE		MŠ K. ČAPKA NOVÉ ELEKTRICKÉ ROZVODY, PAVILON "A", PAVILON "B" + KRČEK A PAVILON "C"				 ELEKTRO BLÁTKA <small>OD NÁVRHU PO REALIZACI</small>					
VYPRACOVAL		RADIM BLÁTKA				KONTROLOVAL		RADIM BLÁTKA			
MÍSTO										PARE	
K. Čapka 2099, Pod Bezručovým vrchem, 794 01 Krnov											
INVESTOR											
Město Krnov, Hlavní náměstí 96/1, 794 01 Krnov, IČ: 00296139											
ČÁST		DATUM		ZAKÁZKA		STUPEŇ		FORMÁT		MĚŘÍTKO	
D.1.4a		04/2020		2020/1		DPS		4x4		1:100	
ČÁST										ČÍSLO VÝKRESU	
PŘÍLOHA										D.1.4a-5	
SILNOPROUDÁ ELEKTROTECHNIKA PAVILON A - Zásuvky a technologie - 2.NP											
Radim Blátek, Dolany 589, 783 16 Dolany, mobil: 777 578 306, email: info@elektroblatka.cz											