






PAVLON ŘEŠENÝ V JINÉ ETAPĚ



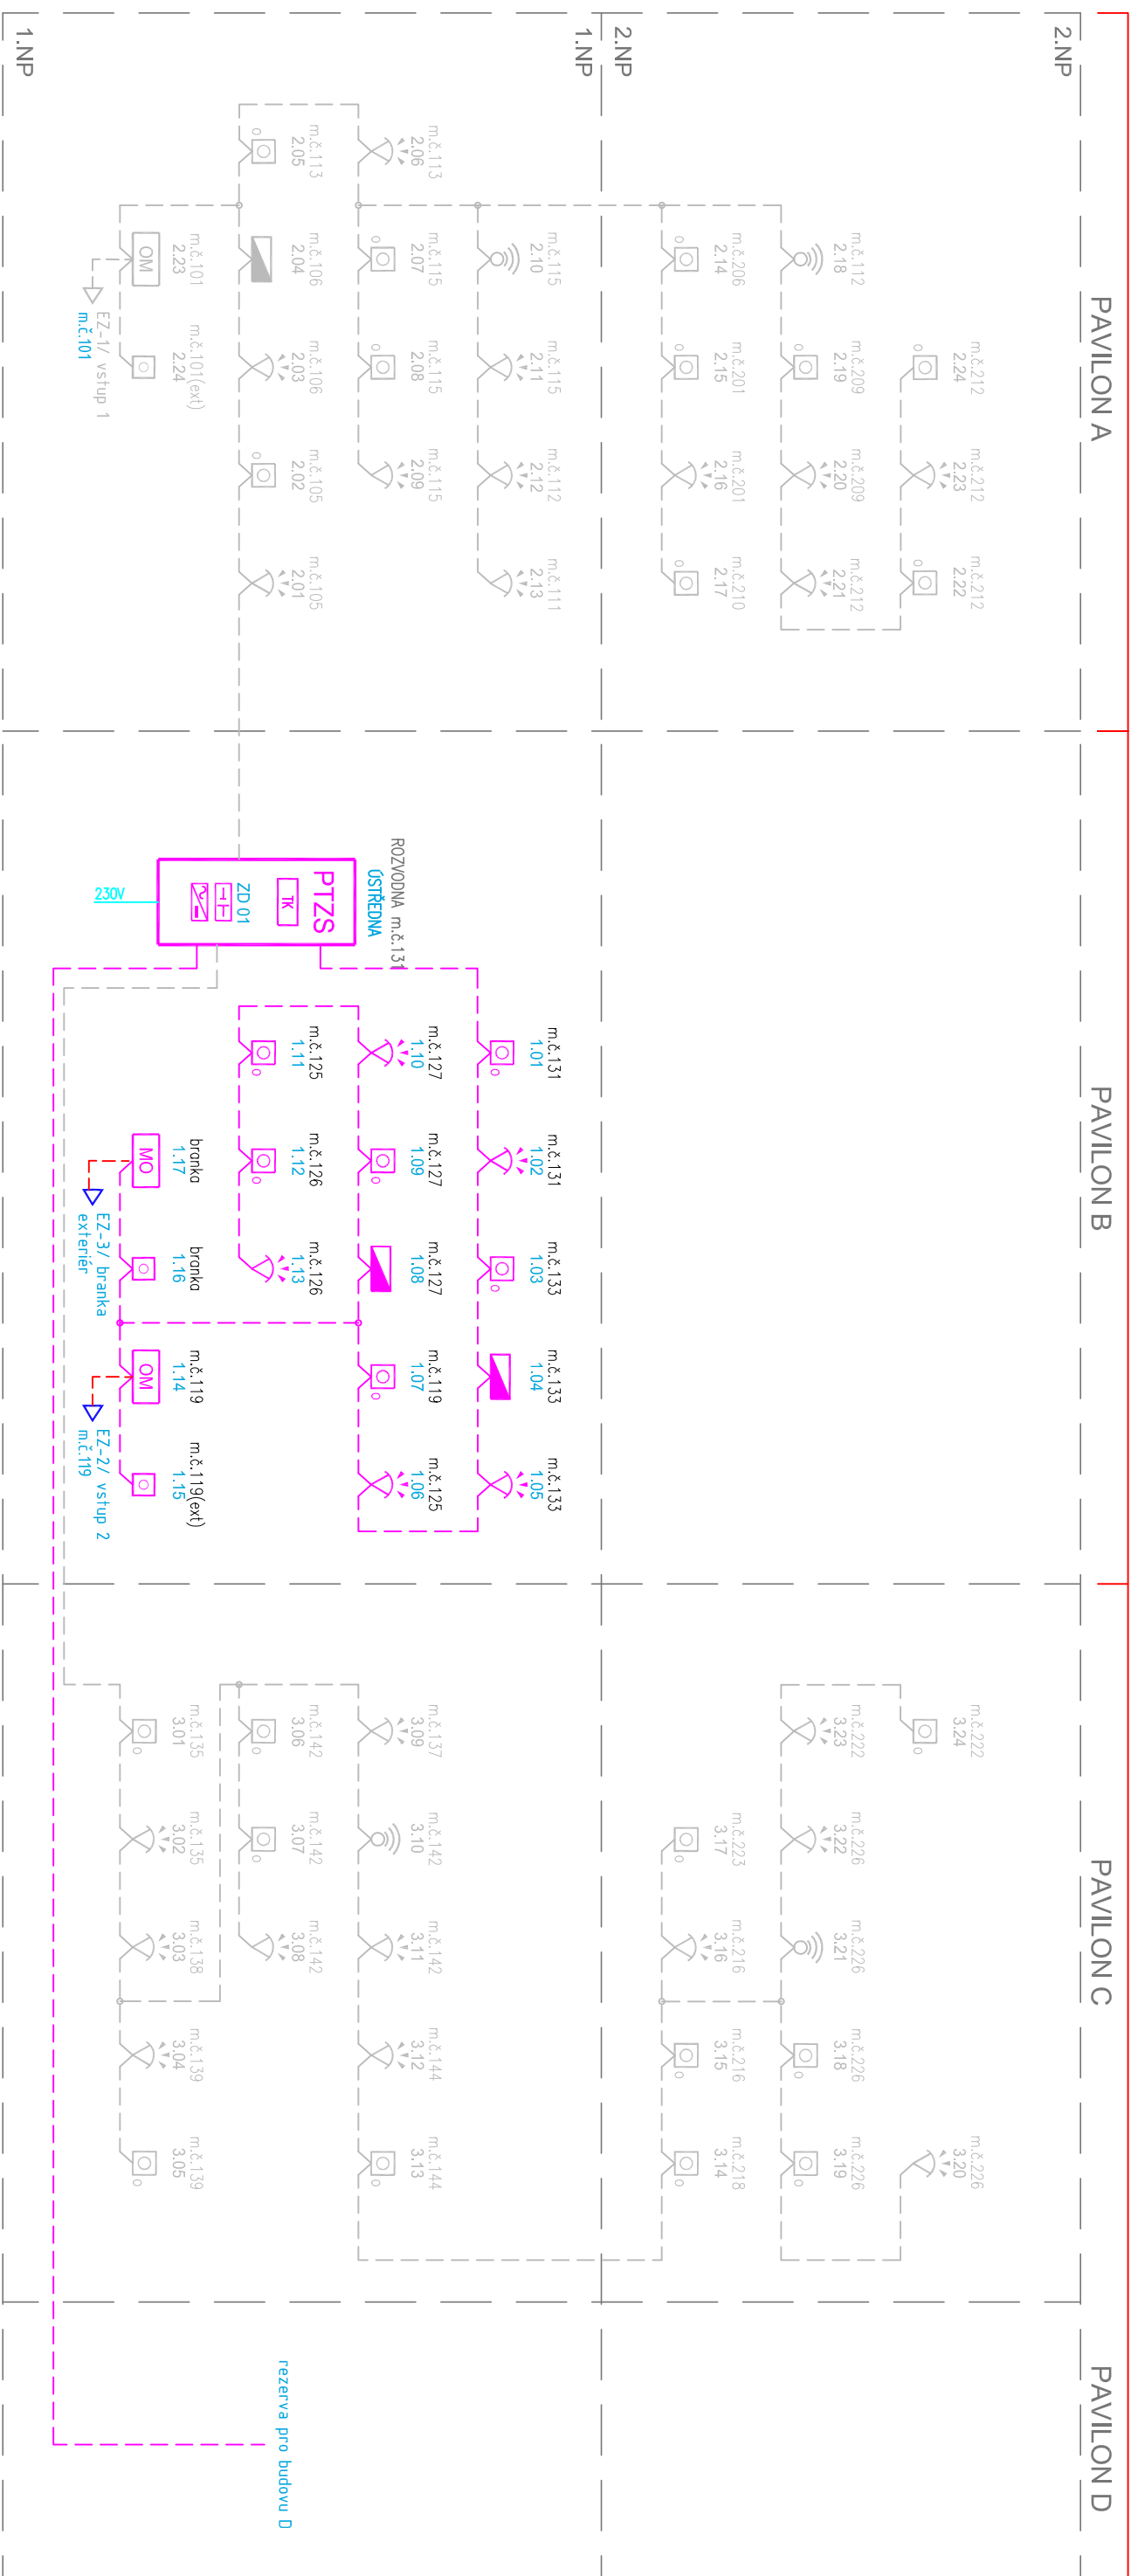


PŘEHLED PZTS ŘEŠENÝ PAVILON A


PAVLONY ŘEŠENÉ V JINÉ ETAPĚ



LEGENDA PTZS:

- | | |
|---|---|
|  | PTZS – sběrníková ústředna PTZS |
|  | PTZS – telefonní komunikátor |
|  | PTZS – klávesnice |
|  | PTZS – pasivní IR pohybové čidlo |
|  | PTZS – opticko – kouřový hlásič |
|  | PTZS – sběrníková čtečka čipů |
|  | PTZS – sířena vnitřní |
|  | sběrníkový modul pro obsluhu elektrického zámku |

- | | |
|---|---|
|  | PTZS – zdroj malého napětí |
|  | PTZS – záložní akumulátor |
|  | PTZS – kabel sběrnice CC-02 2x2x24 AWG (0,2 mm ²) |
|  | PTZS – kabel CYSY 2x1 – ovládání zámku |
|  | DT – elektromagnetický zámek |

AKCE		MŠ K. ČAPKA	
		NOVÉ ELEKTRICKÉ ROZVODY, PAVILON "A", PAVILON "B" + KRČEK A PAVILON "C"	
VYPRACOVAL		RADIM BLÁŽAK	KONTROLOVAL
			RADIM BLÁŽAK
MÍSTO		K. Čapka 2099, Pod Bezručovým vrchem, 794 01 Krmov	
INVESTOR		Město Krmov, Hlavní náměstí 96/1, 794 01 Krmov, IČ: 00296139	
ČÁST	D.1.4b	DATUM	04./2020
		ZAKÁZKA	2020/1
		STUPEŇ	DPS
		FORMAT	2xA4
ČÁST	SLABOPROUDÁ ELEKTROTECHNIKA		
PŘÍLOHA	Přehledové schéma PTZS		
ČÍSLO VÝKRESU		D.1.4b-6	