


Příčné řezy - větev "A"
M 1:100


Příčný řez č. 1
km 0,000 000




Příčný řez č. 2
km 0,010 000

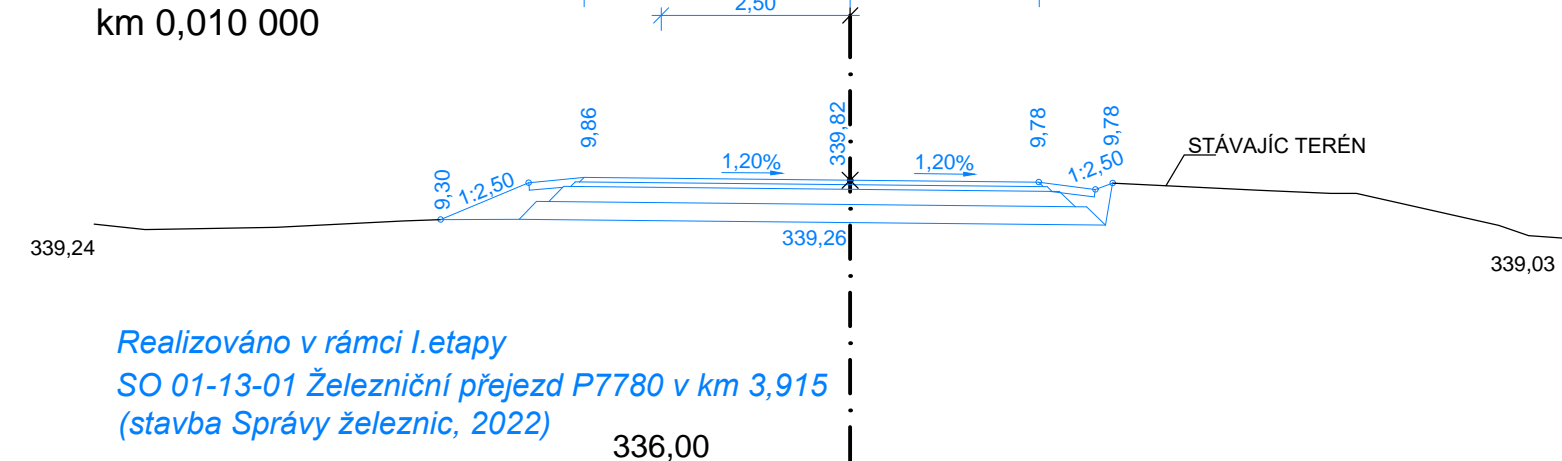


Příčný řez č. 3
km 0,012 000

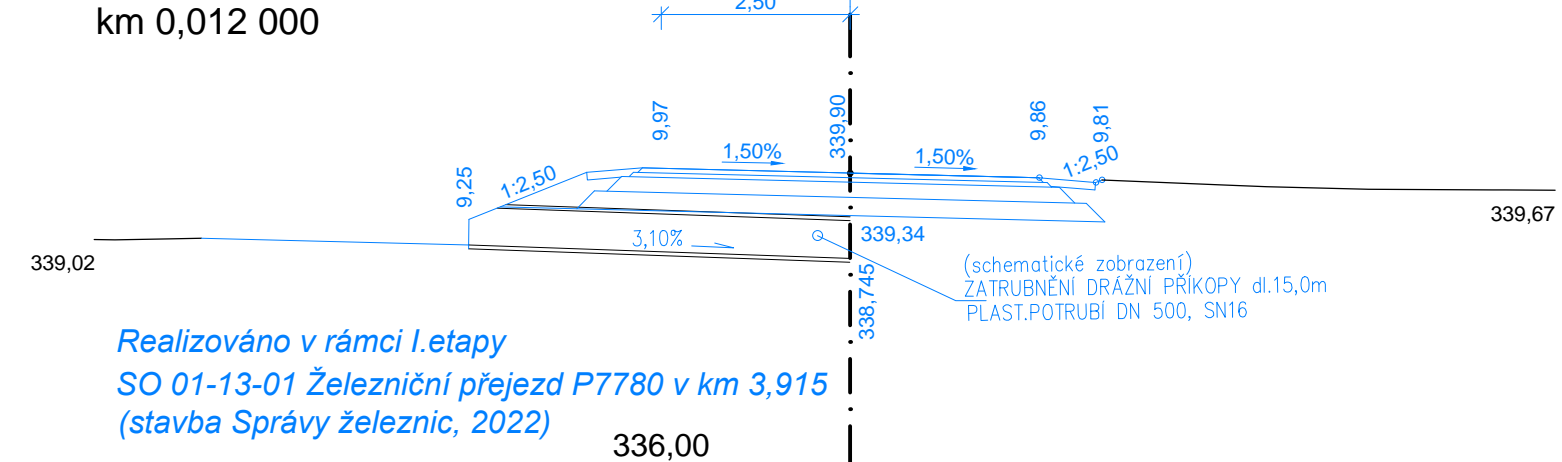


Příčný řez č. 4
km 0,020 000

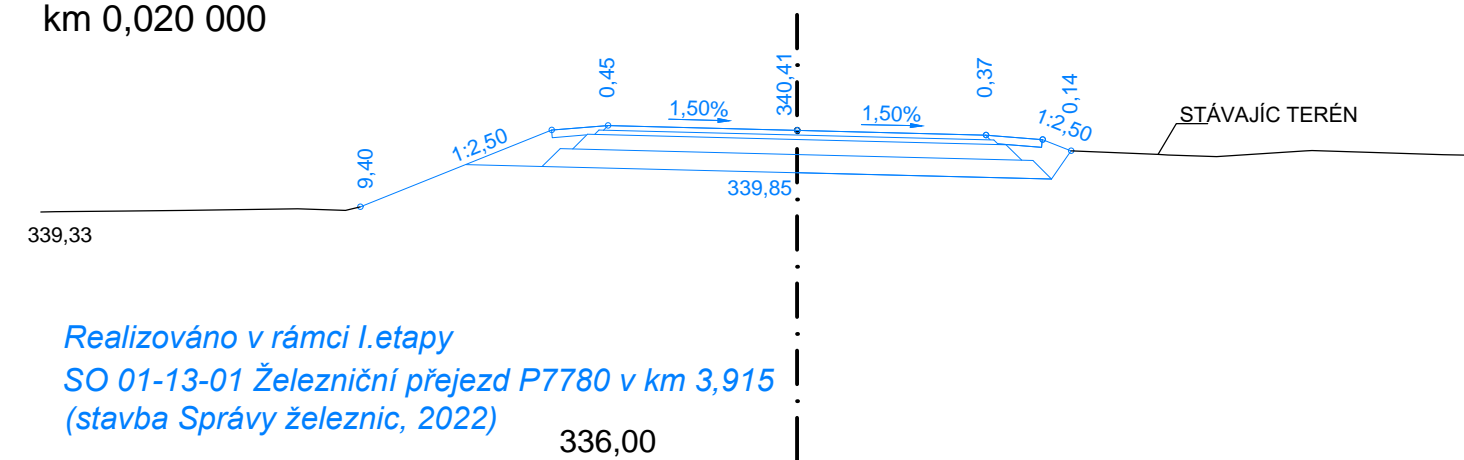


Příčný řez č. 5
km 0,030 000

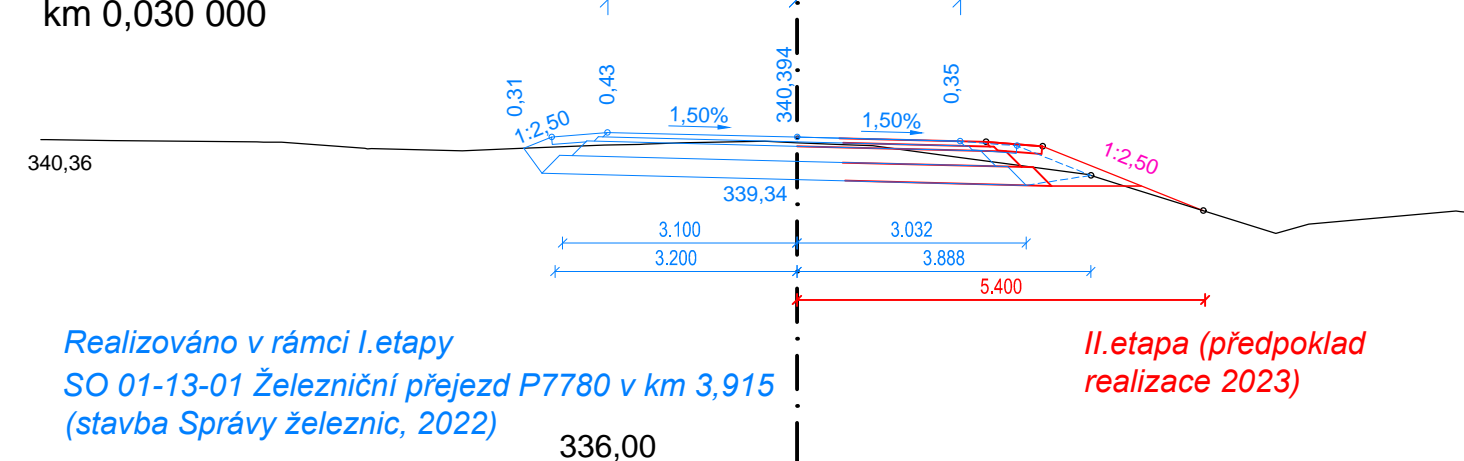


Příčný řez č. 6
km 0,040 000

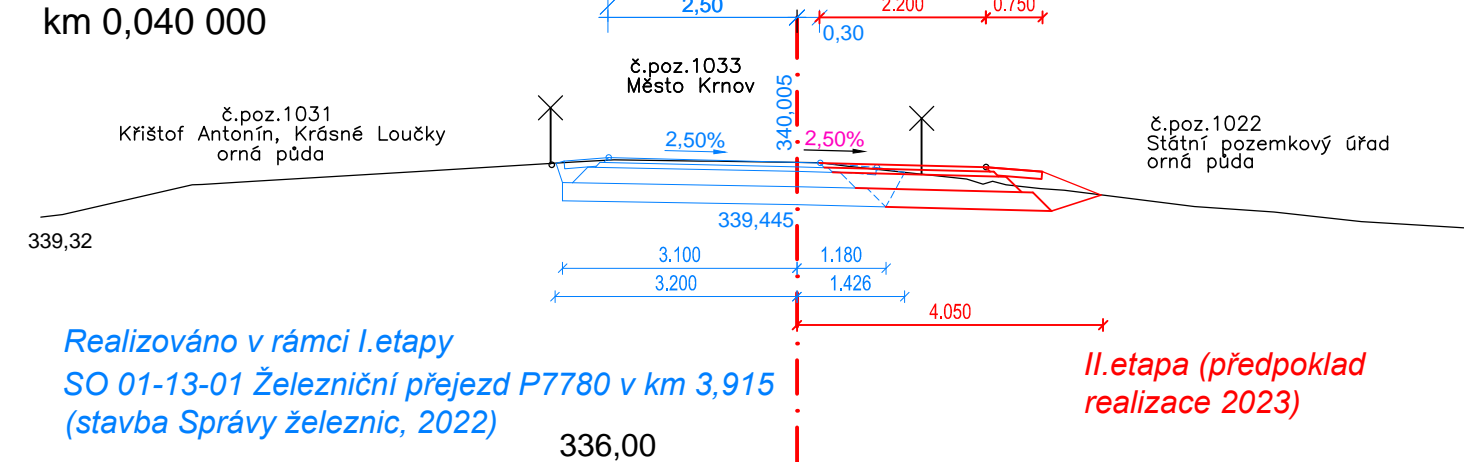


Příčný řez č. 7
km 0,050 000

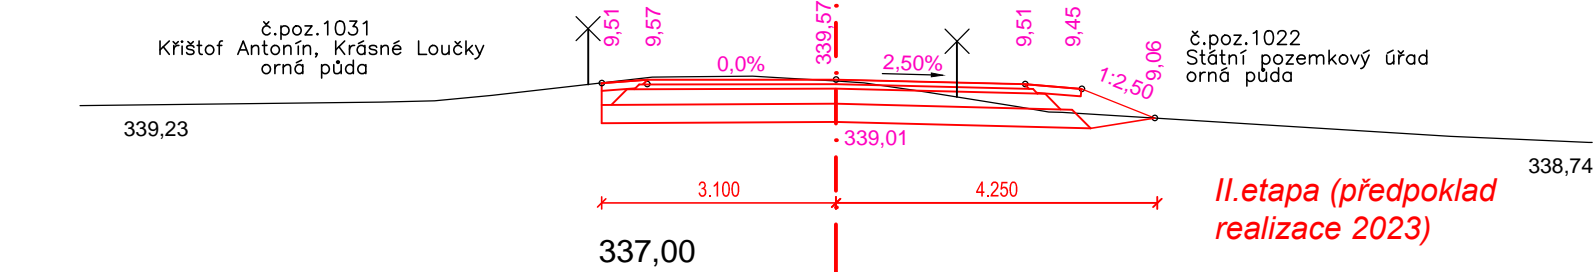


Příčný řez č. 8
km 0,060 000

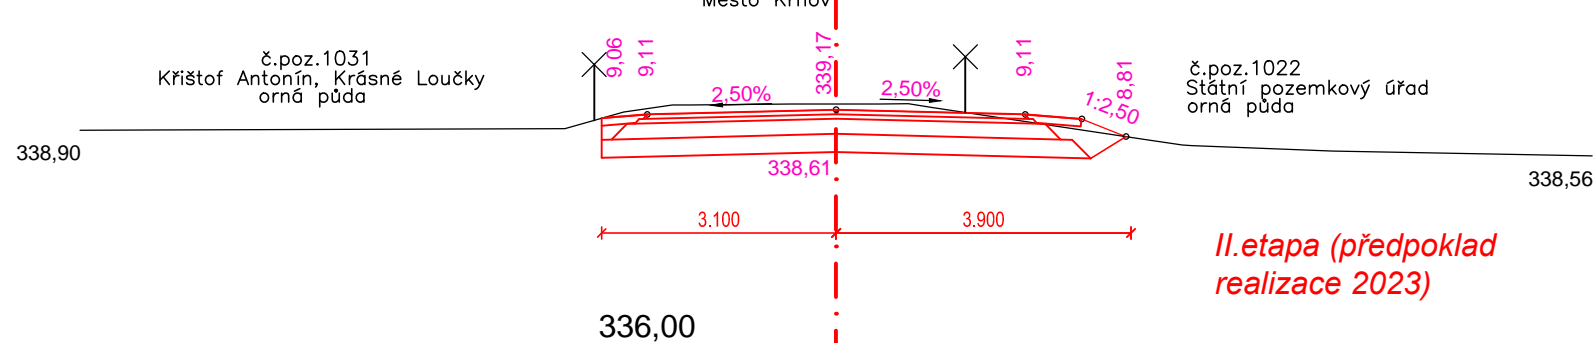


Příčný řez č. 9
km 0,070 000

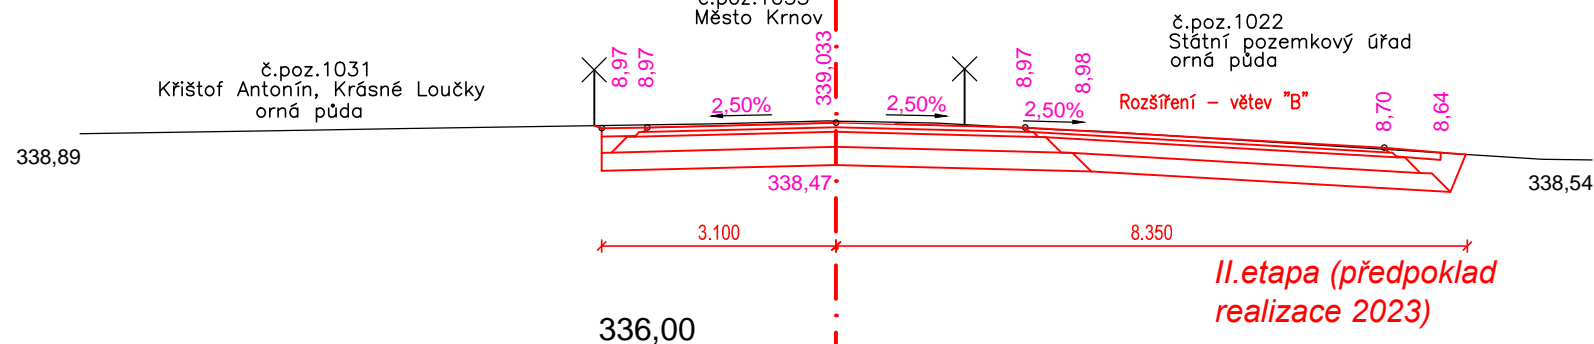

Příčný řez č. 10
km 0,082 98

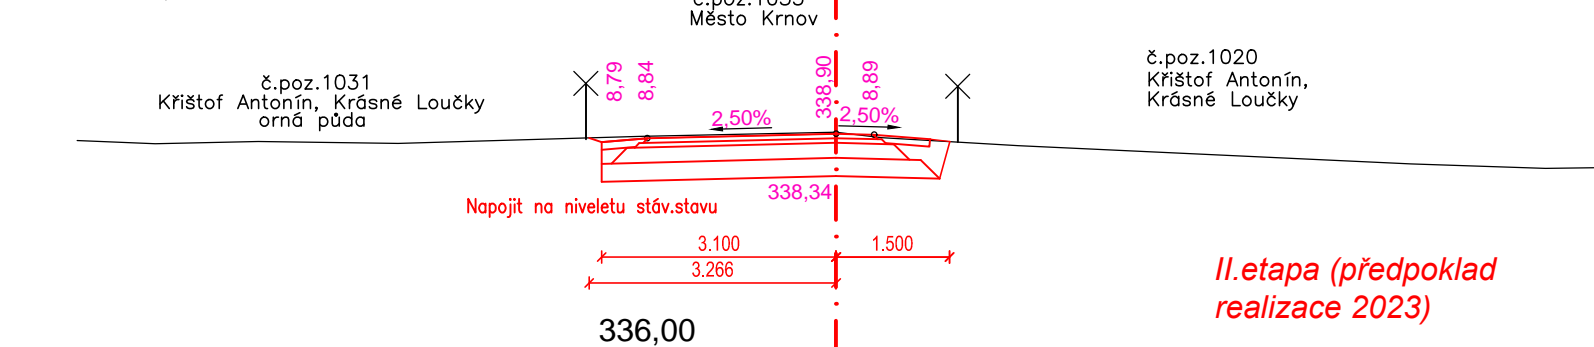

SO 02-50-01 Pozemní komunikace - etapa 2.1

ODP.PROJEKTANT	VYPRACOVAL	KONTROLOVAL	HIP	<div><p><i>Havlíkův Brod s.r.o.</i> Prámyslová 941 580 01 Havlíkův Brod</p><p>PROJEKTOVÁNÍ INŽENÝRSKÝCH STAVEB tel./fax: 569 400 513, tel./fax: 626 624 091 e-mail: blaha@dmcb.cz</p></div>	
ing.P.BLAHA	ing.P.BLAHA	ing.J.MAREK	ing.J.MAREK		
OBEC : Krásné Loučky		OKRES : Bruntál			
KRAJ : Moravskoslezský kraj					
INVESTOR: Město Krnov, Hlavní náměstí 96/1, Pod Bezručovým vrchem, 79401 Krnov					
<p><i>Rozšíření cyklostezky mezi Krásnými Loučkami a Chomýží u Krnova</i></p> <p><i>Příčné řezy – větev "A"</i></p>				DATUM	02/2023
				STUPEŇ PD	DUSP+PDPS
				Č. ZAKÁZKY	21037
				MĚŘÍTKO	1:100
				ČÁST DOKUM.	Č. VÝKRESU
				<i>D.1.1</i>	<i>7</i>