


Situace stavby M 1:500

"Rozšíření cyklostezky mezi Krásnými Loučkami a Chomýží u Krnova"

CETIN neprovozované

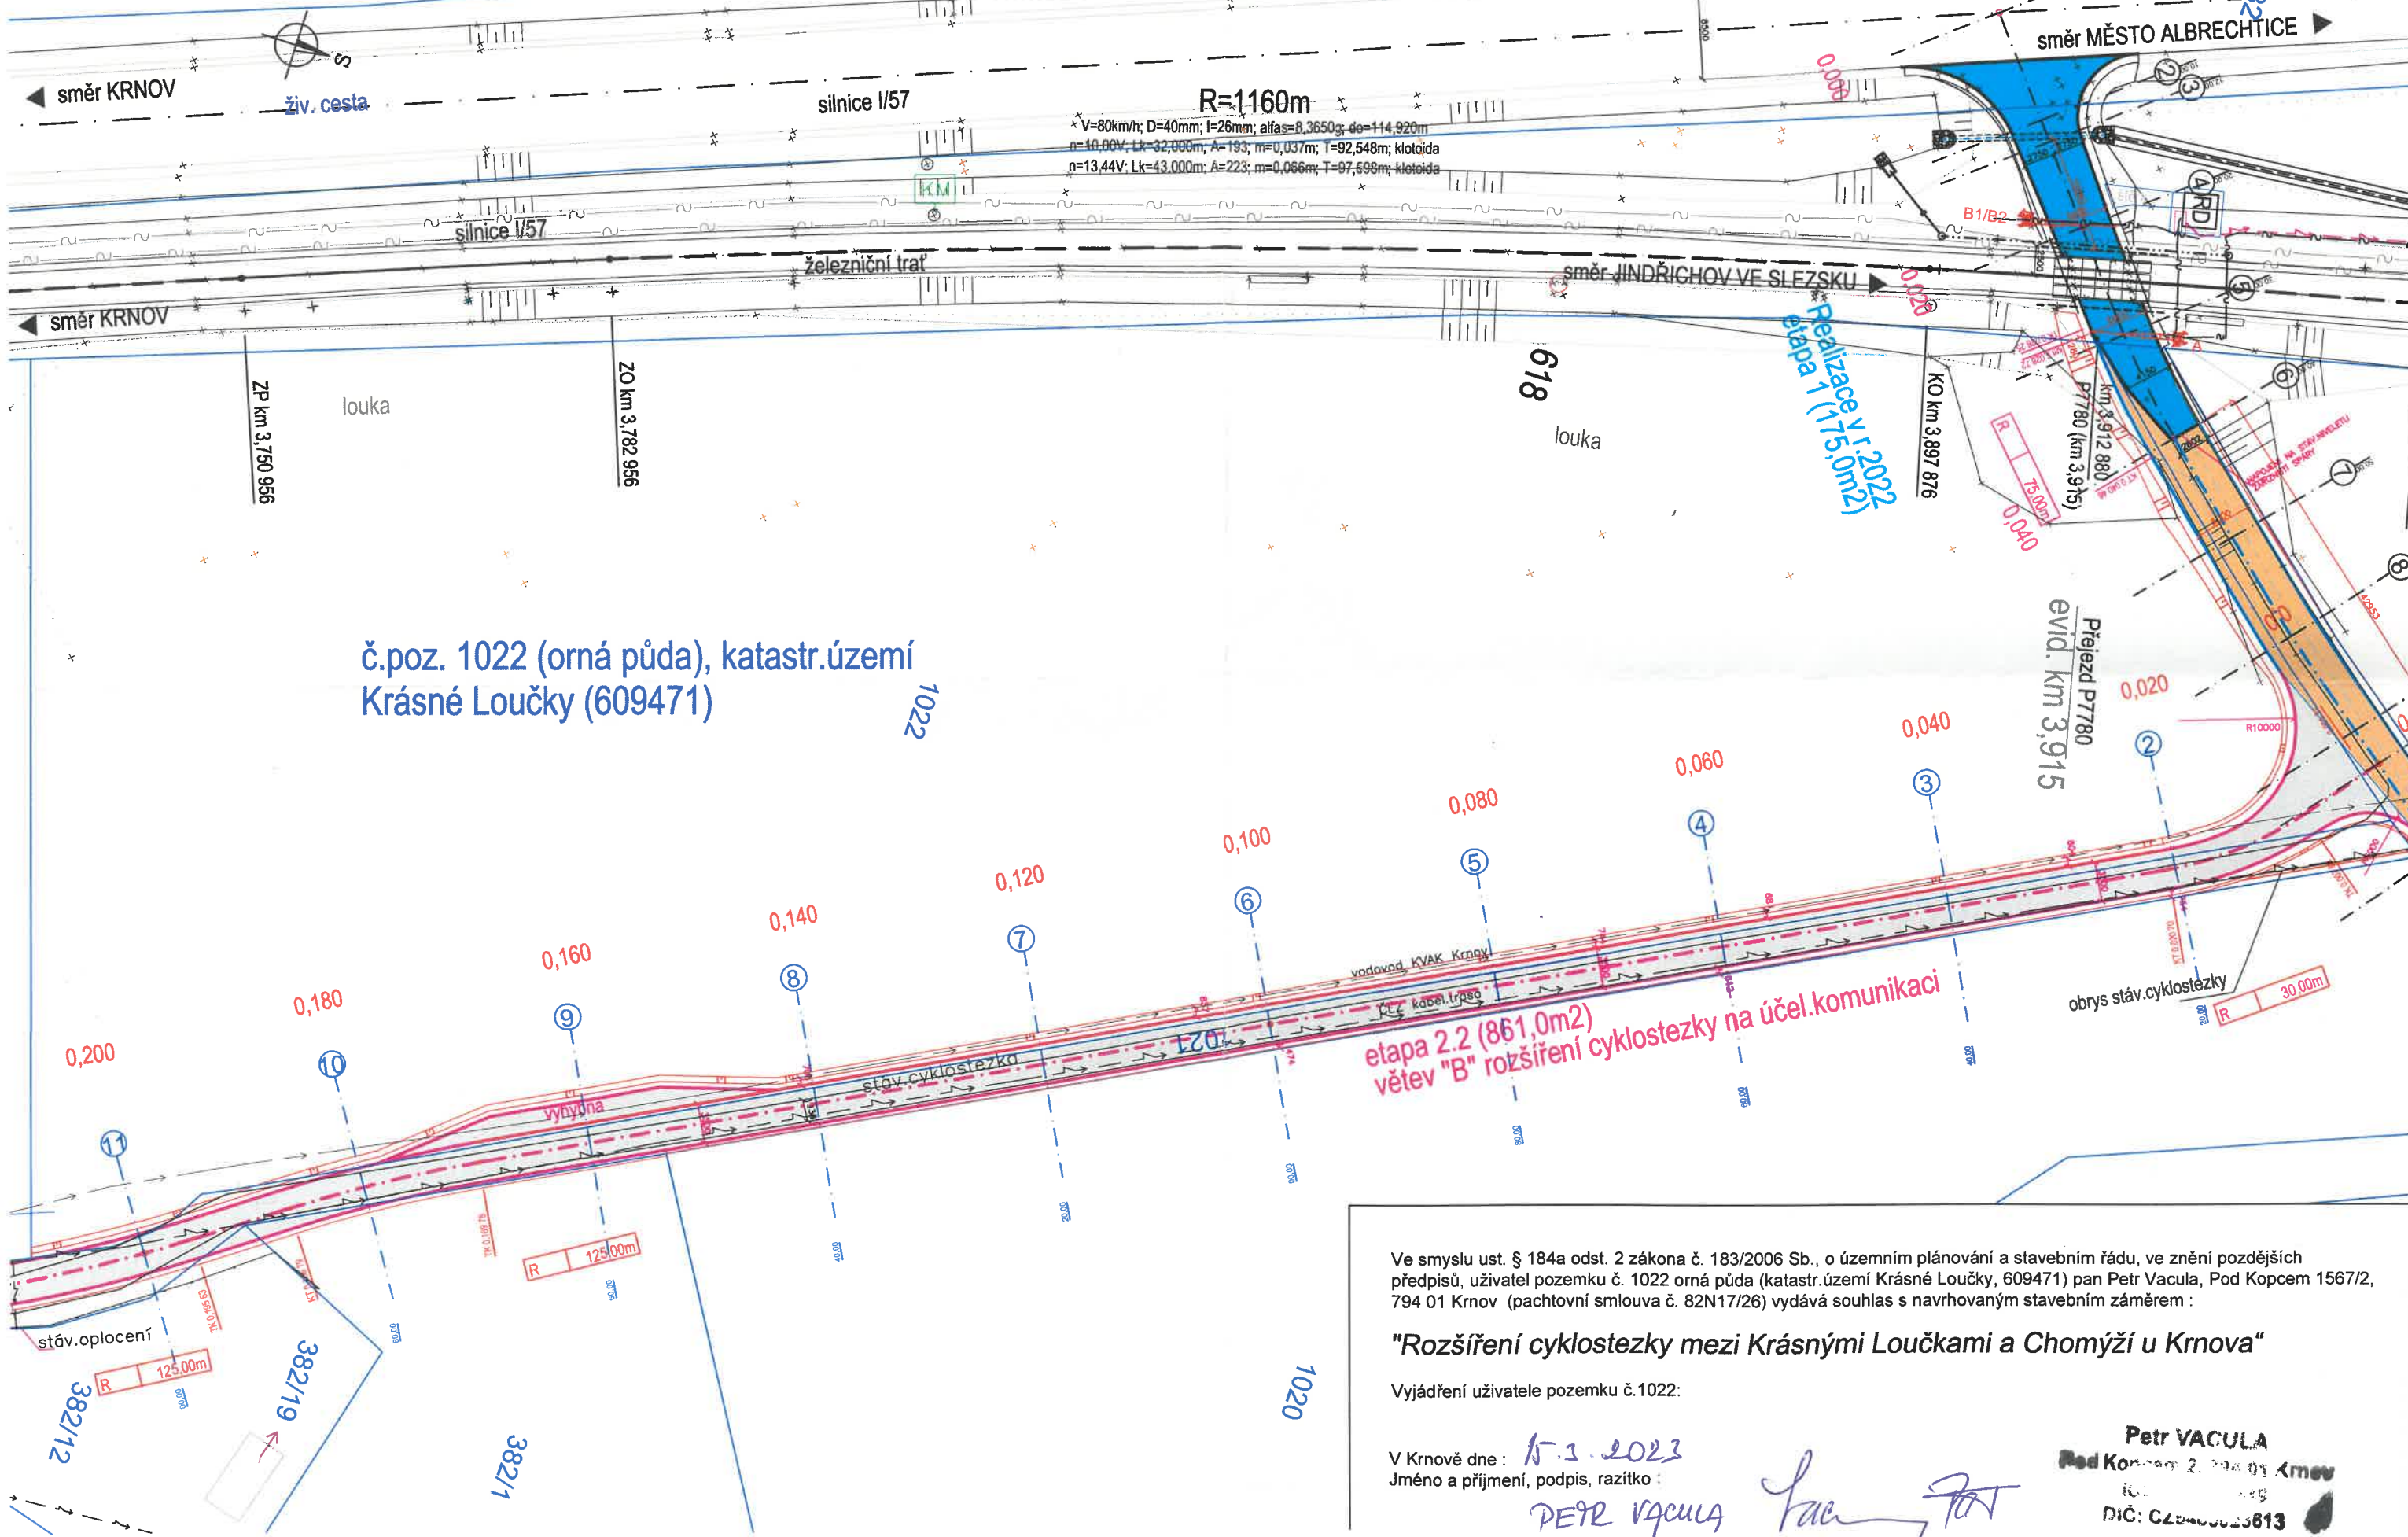

Ve smyslu ust. § 184a odst. 2 zákona č. 183/2006 Sb., o územním plánování a stavebním řádu, ve znění pozdějších předpisů, uživatel pozemku č. 1022 orná půda (katastr.území Krásné Loučky, 609471) pan Petr Vacula, Pod Kopcem 1567/2, 794 01 Krnov (pachtovní smlouva č. 82N17/26) vydává souhlas s navrhovaným stavebním záměrem:

"Rozšíření cyklostezky mezi Krásnými Loučkami a Chomýží u Krnova"

Vyjádření uživatele pozemku č.1022:

V Krnově dne: 15.1.2023
Jméno a příjmení, podpis, razítko:

Petr Vacula

Petr VACULA
Pod Kopcem 2, 794 01 Krnov
IČ: 15672
DIČ: CZ2400023613