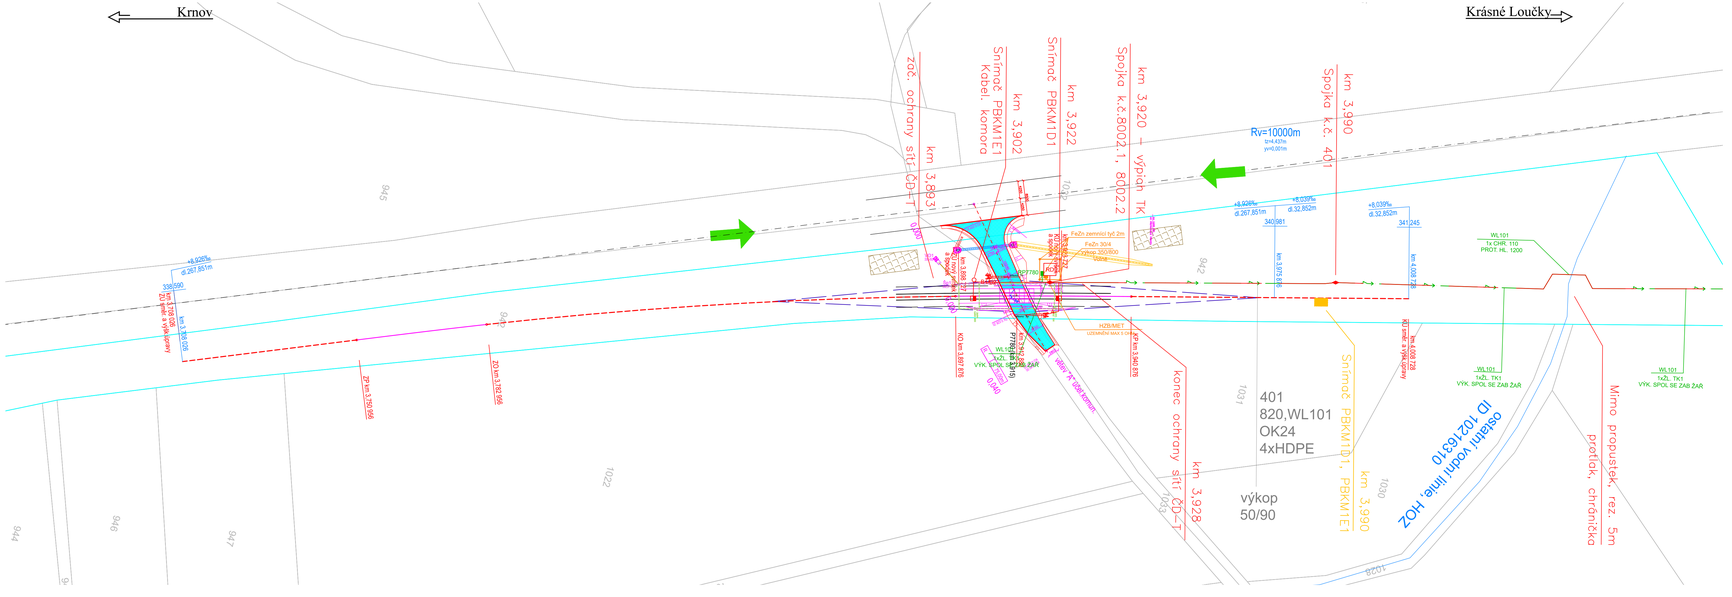

Legenda:

Nové sítě a zařízení:

- Nově zabezp. zařízení (PS 01-01-31)
- Nově zabezp. kabely (PS 01-01-31)
- Rušené zařízení
- Nově rozvody NN (SO 01-86-01)
- Nové uzemnění (SO 01-86-01)

Ostatní:

- katastrální mapa
- hranice katastrů
- hranice SŽ
- hranice ČD
- zařízení staveniště
- přístupové cesty na stavbu

Ministerstvo dopravy
Státní fond dopravní infrastruktury

Orientační schéma:

Razítko oprávněné osoby:

Podpis: Datum:

Revize:	Datum:	Popis:	Kontroloval:
000	4/2022	Definitivní zobrazování dokumentace	Ing. Jan Lanča

Stavebník/Investor: **Správa železnic, státní organizace**
Adresa: Dlážděná 1003/7, 110 00 Praha 1

Zástupce investora: Stavební správa východ
Adresa: Nerudova 1, 779 00 Olomouc

SPRÁVA ŽELEZNIC

Zhotovitel stavby: **Signal Projekt s.r.o.**
Adresa: Vídeňská 55, 639 00 Brno
Kontakt: T: +420 543 233 962
E: projekce@signalprojekt.cz

signal PROJEKT

Zhotovitel objektu:
Adresa:
Kontakt:

Hlavní projektant (HIP):	Specialista:	Odpovědný projektant:	Zpracovatel:
Ing. Jan Lanča	Mgr. Radek Böhm	Jaromír Kielor	Ing. Jan Lanča

Název stavby/akce: **Výstavba PZS přejezdu P7780 v km 3,915 trati Krnov – Jindřichov ve Slezsku**

Označení (S-kód): S622000138

Označení zhotovitele: 21-132-35-211

Název části: Situační výkresy — Označení části: C.2

Název objektu: — Označení objektu/komplexu:

Název přílohy: Katastrální situační výkres km 3,700 – km 4,050 — Číslo přílohy: **001**

Název dílčí části přílohy: — Paré:

Kraj: Moravskoslezský | Katastrální územní: Krásné Loučky [674770] | TUDU: 2253 02

Stupeň dokumentace: DUSP+PDPS | Datum zpracování: 4/2022 | Formáty: A4 | Měřítko: 1:500

Měř.	Stupeň dokumentace	Část	Objekt	Provozovna	Přílohy	Revize
A r z 2 0 6 0 1 2 5	D U S P + P D P S	C 2	K X X X X X X X	X X X	0 0 1	0 0 0