


KOORDINAČNÍ SITUAČNÍ VÝKRES

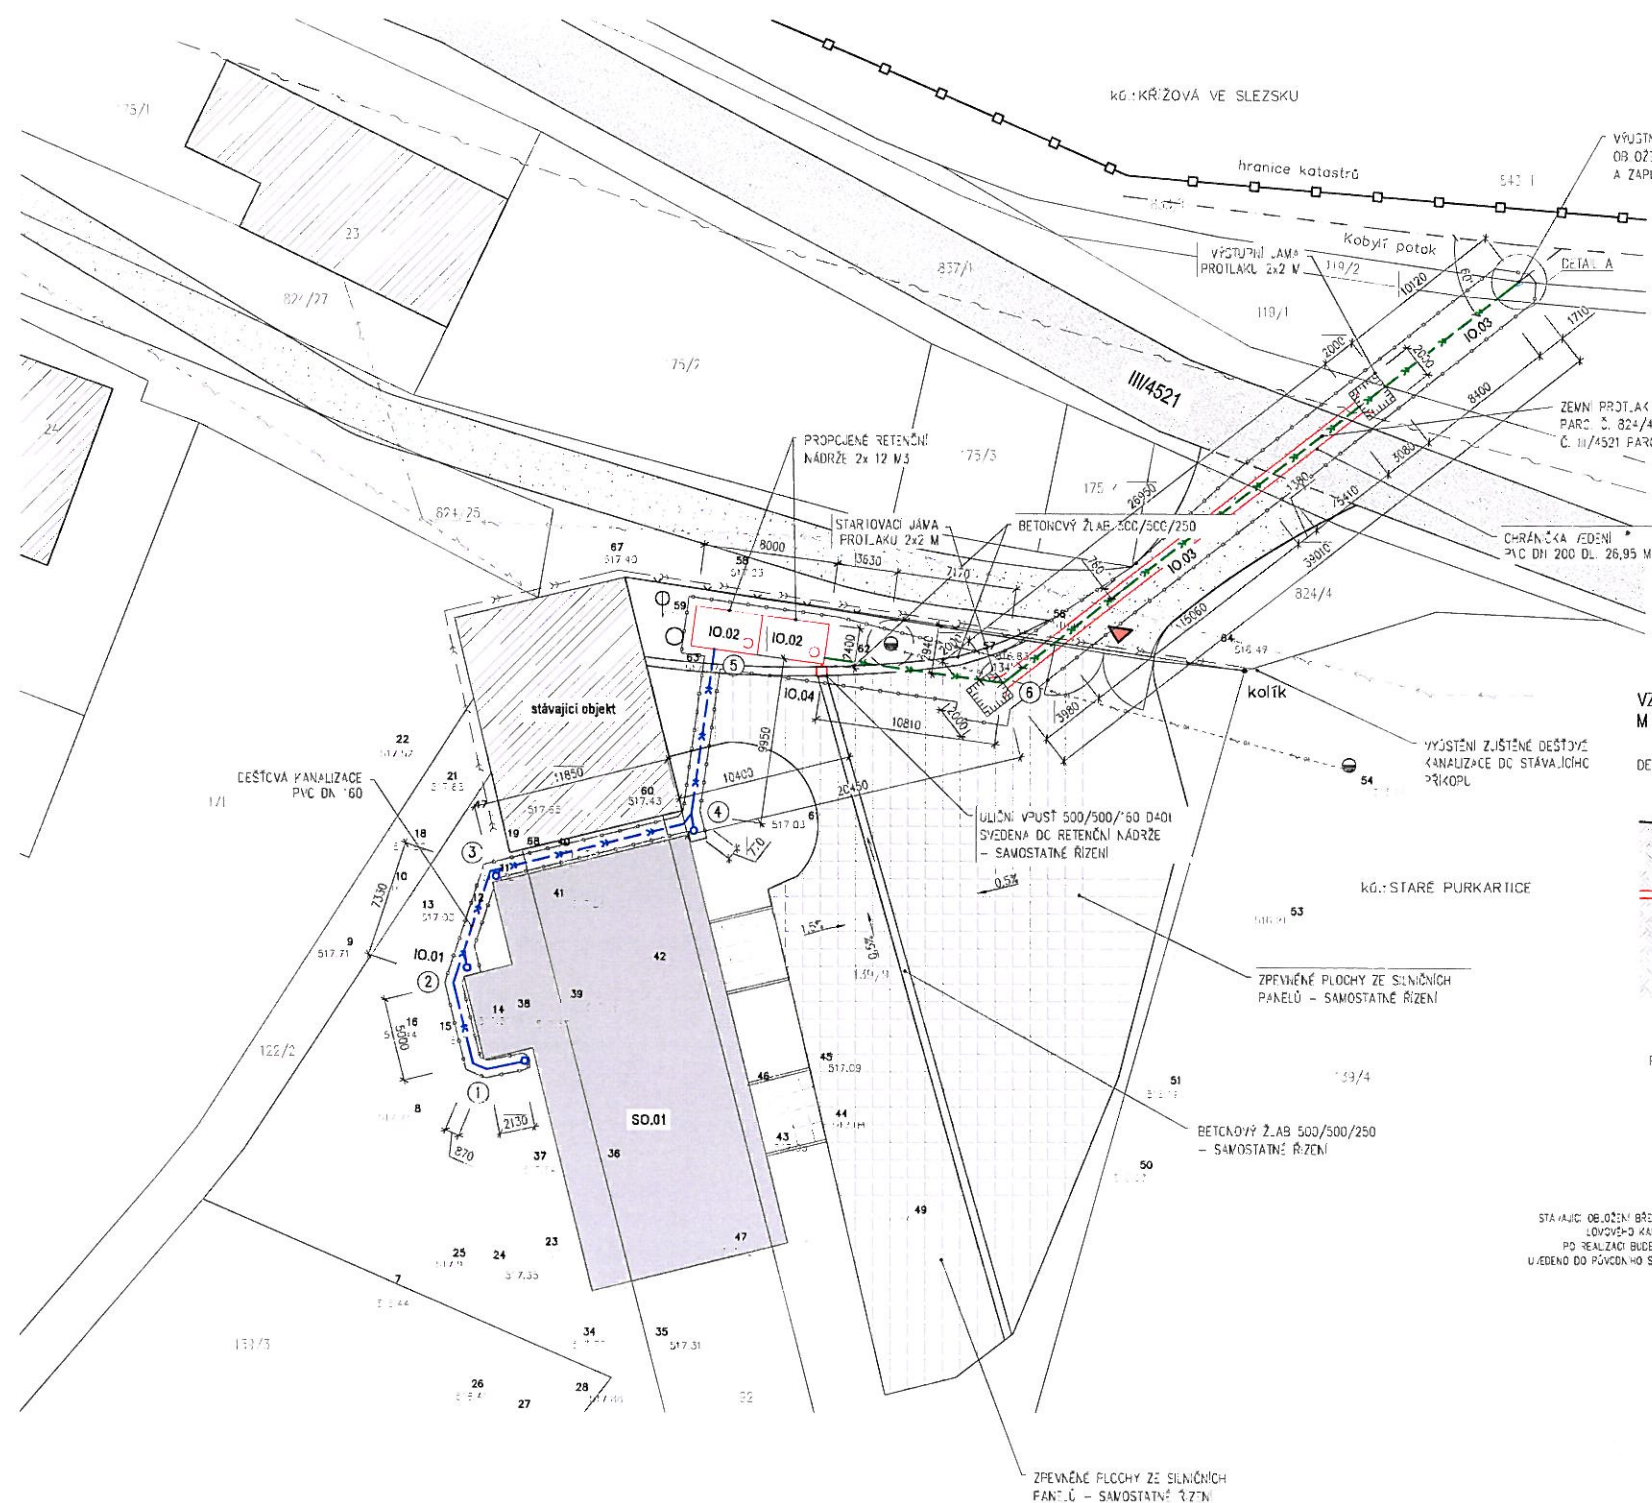

SOUHLAS VLASTNÍKA POZEMKŮ

VLASTNÍK PARC. Č. 824/4, 119/1, 119/2
JMÉNO: OBEC HOŠŤÁLKOVY
Č.P. 77, HOŠŤÁLKOVY 794 01
IČO: 00296031

SOUHLASÍME SE STAVBOU

RAZ/TKO, PODPIS:

OBEC HOŠŤÁLKOVY
793 81 HOŠŤÁLKOVY
okres Bruntál
Tel. 554 649 014
IČO 00296031

VZOROVÉ ŘEŠENÍ VÝÚSTNÍHO OBJEKTU
M 1:25

DETAIL A - PODÉLNÝ ŘEZ

PUDORYS

LEGENDA INŽENÝRSKÝCH SÍTÍ
STAVAJÍCÍ INŽENÝRSKÉ SÍTĚ

— — — — — NADZEMNÍ VEDENÍ NN DO TKV, (BEZ OCH. PÁSMU)
— — — — — NADZEMNÍ VEDENÍ VEŘEJNÉHO OSVĚTLENÍ (BEZ OCH. PÁSMU)
— ~ — NADZEMNÍ VEDENÍ CETIN, METALICKÝ KABEL
— >> — ZJIŠTĚNÉ VEDENÍ DEŠŤOVÉ KANALIZACE (SVALE STATIKY)

LEGENDA NAVRHOVANÝCH INŽENÝRSKÝCH SÍTÍ

- KANALIZACE DEŠŤOVÁ PVC DN160 DL 37,9 M SVĚDENÁ
DO TYPOVÉ BETONOVÉ RETENČNÍ NÁDRŽE 24M3 (2x12 M3)
- BEZPEČNOSTNÍ PŘEPAD Z RETENČNÍCH NÁDRŽÍ PVC DN110
DO MÍSTNÍ VOZICOVÉ KOBYLKY POTOČK DL 43,8 M S VÝSTUPNÍM
OBJEKTEM
- TYPOVÉ BETONOVÉ RETENČNÍ NÁDRŽE 2x 12 M3
ULIČNÍ VÝPUSŤ 500/500/160 24c1 – ULITNA

LEGENDA

	HRANICE POZEMKŮ NA PODKLADU KATASTRÁLNÍ MAPY
	HRANICE NOVÉ HALY PRO USKLADNĚNÍ TECHNIKY LESNÍ SPRÁVY MĚSTA KRNOVA
	HRANICE STAVĚNÍ
	HRANICE OBJEKTŮ NA PODKLADU KATASTRÁLNÍ MAPY
	NAVROVÁVÉ ZPEVNĚNÉ PLOCHY ZE SILNICOVÝCH PANELOŮ – SAMOSTATNÉ ŘÍZENÍ
	HRANICE KOMUNIKACE MSK III. TŘÍDY 4521
	HRANICE ČELOVÉ KOMUNIKACE

 DŘEVĚNÉ OPLOČENÍ Z PL�의CH POUL 2000/2200 MM DŁ.
37,52M

LEGENDA STAVEBNÍCH OBJEKTŮ

SO.01 - NOVÁ HALA PRO USKLADNĚNÍ TECHNIKY 320,7 M2
SO.02 - DŘEVĚNÉ OPLOCENÍ S OCELOVÝMI SLOUPKY A BRÁNOU
6000/2200mm vč. INSTALOVANÉ BRANKY.

NAVROVANÉ STAVEBNÍ OBJEKTY

SO.03 - NAVRHOVANÉ ZPEVNĚNÉ PLOCHY ZE SILNIČNÍCH PANELŮ
846,8 m² - SAMOSTATNÉ ŘÍZENÍ

NAVROVANÉ INŽENÝRSKÉ OBJEKTY

JO 01 - DEŠTOVA KANALIZACE PVC DN 160 DL 37,9 M
JO 02 - RETENČNÍ NÁDRŽ 24M² (2x 24x) 2400x2400x1650)
JEDNU VADRŽ OPATŘIT PEVNÝM SÁDEM POTRUMEM
S ROUBEM DN 110 PRO UCHYTNUTÍ HASÍČI HADICE
JO 03 - BEZPEČNOSTNÍ PŘEPAD DO VÝŠETKÉ KOBYLI PŘÍKOT 49,8M
PVC DN 110 VE VÝŠETNÍHO OBJEKTU (NA SUCHO)
NÁVRH POD OCHRANOU ZEMNÍ HRAZKY
JO 04 - ULIČNÍ VPUST 500/500/160 DÁLCI SVĚDENA DO RETENČNÍ NÁDRŽE
OZNAČENÍ LOMOVÝMI BOJCI

POZNÁMKY

PŘED ZAPOČETEM ZEMNÍCH PRACÍ NUTNO PŘESNÉ VYTÝČENÍ INŽENÝRSKÝCH SÍTÍ
JEJICH SPRÁVCI

název akce DEŠŤOVÁ KANALIZACE, RETENČNÍ NÁDRŽ
S PŘEPADEM DO KOBYLÍHO POTOKA
parc.č. st. 92, 139/9, kú: Staré Purkartice

investor Město Krnov
Hlavní náměstí 95/1
794 01 Krnov IČO: 00296139
ID: nqqbdc9, epodate: nq@mkkrnov.cz

zad. projektant Ing. Ladislav Řehka, ČKAIT 1201206

kontroloval Lukáš Zehradník

projektant **Aleš Kutra**

oddíl dok. obsah **C.3 KOORDINAČNÍ SITUAČNÍ VÝKRES**

stupeň	DUR+DSP	formát	A2+
--------	---------	--------	-----

zakázkové číslo 2021_27 měřítko 1:250

datum 07/2021

POZNÁMKA

KAMENEM OBLOŽENÝ BŘEH POTOKA BUDE V MÍSTĚ VÝUSTĚNÍ ŠETRNĚ ROZEBRÁN A PO VYTVOŘENÍ VÝUSTNÍHO OBJEKTU, Z LOMOVÉHO KAMENE, BUDE UVEDEN DO PŮVODNÍHO STAVU.

7D BIM
projekt s.r.o.
Revaluční 91C/
794 01 Křnov
IČO: 05654866