



TYPOVÉ BETONOVÉ RETENČNÍ NÁDRŽE – PŮDORYS, ŘEZ A–A  
 M 1:25

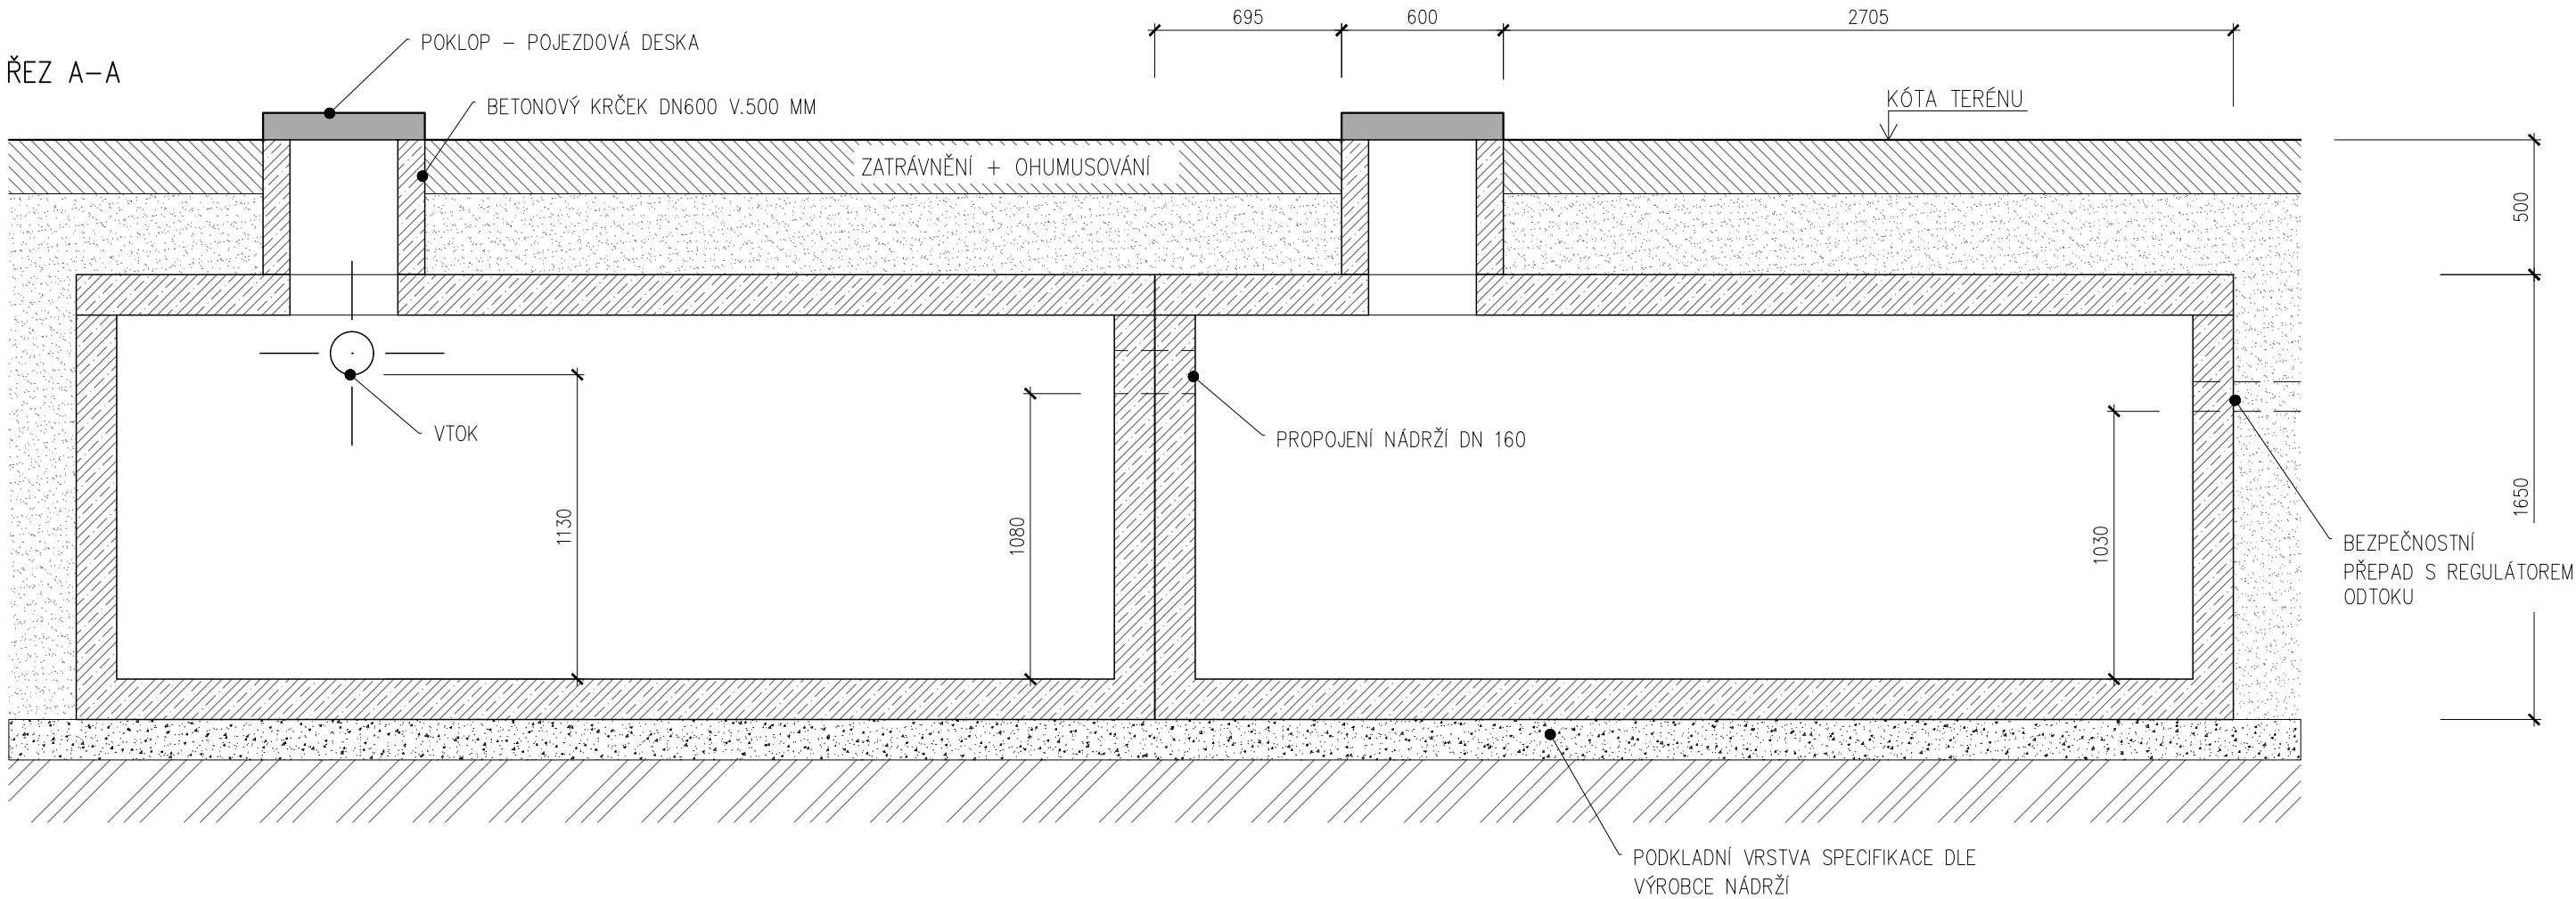

LEGENDA MATERIÁLŮ

- ROSTLÝ TERÉN  
 POJEZDOVÝ BETONOVÝ POKLOP  
 TYPOVÁ POŽÁRNÍ BETONOVÁ NÁDRŽ  
 OBSYP VYTĚŽENOU ZEMINOU  
 PODKLADNÍ VRSTVA DLE SPECIFIKACE VÝROBCE NÁDRŽÍ

PŮDORYS NÁDRŽÍ

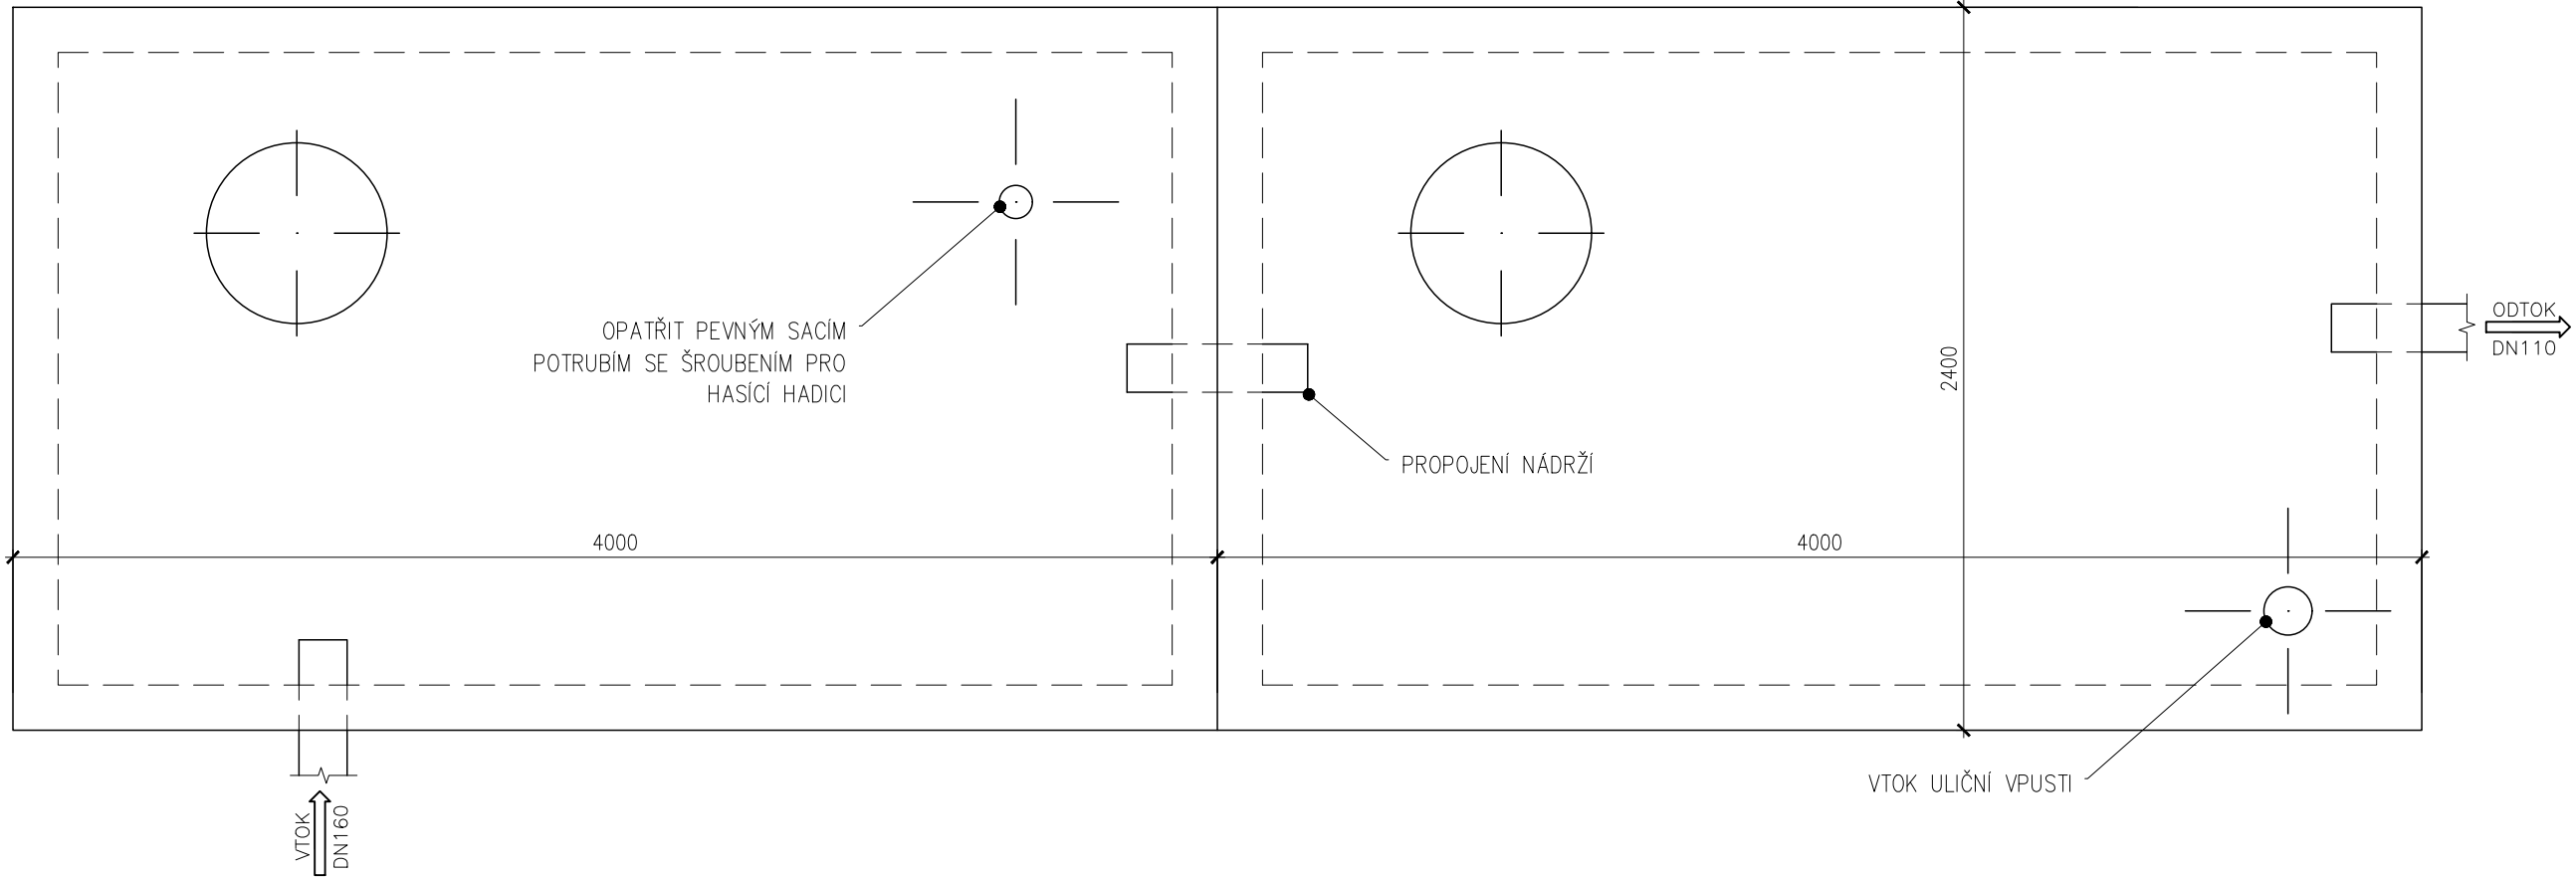

PROJEKTOVÁ DOKUMENTACE JE VYPRACOVÁNA V NEZBYTNĚ NUTNÉM ROZSAHU DLE VYHLÁŠKY Č.499/2006 PRO VYDÁNÍ STAVEBNÍHO POVOLENÍ. TATO DOKUMENTACE NENAHRAZUJE DOKUMENTACI PRO PROVÁDĚNÍ STAVBY.

název akce DEŠŤOVÁ KANALIZACE, RETENČNÍ NÁDRŽ S PŘEPADEM DO KOBYLÍHO POTOKA  
 parc. č. st. 92, 139/9, kú: Staré Purkartice

investor Město Krnov  
 Hlavní náměstí 96/1  
 794 01 Krnov IČO: 00296139  
 ID: ndgbdc9, epodatelna@mukrnov.cz



7D BIM  
 projekt s.r.o.  
 Revoluční 910/20  
 794 01 Krnov  
 IČO: 05654866

zod. projektant	Ing.Ladislav Řehka, ČKAIT 1201206		
kontroloval	Lukáš Zahradník		
projektant	Aleš Kutra		
oddíl dok.	obsah	D.1.1.b-02	
		TYPOVÉ BETONOVÉ RETENČNÍ NÁDRŽE – PŮDORYS, ŘEZ A–A	
stupeň	DUR+DSP	formát	510x297
zakázkové číslo	2021_47	měřítko	1:25
datum	06/2022		
			číslo paré