



DISPOZICE KANCELÁŘE ORM

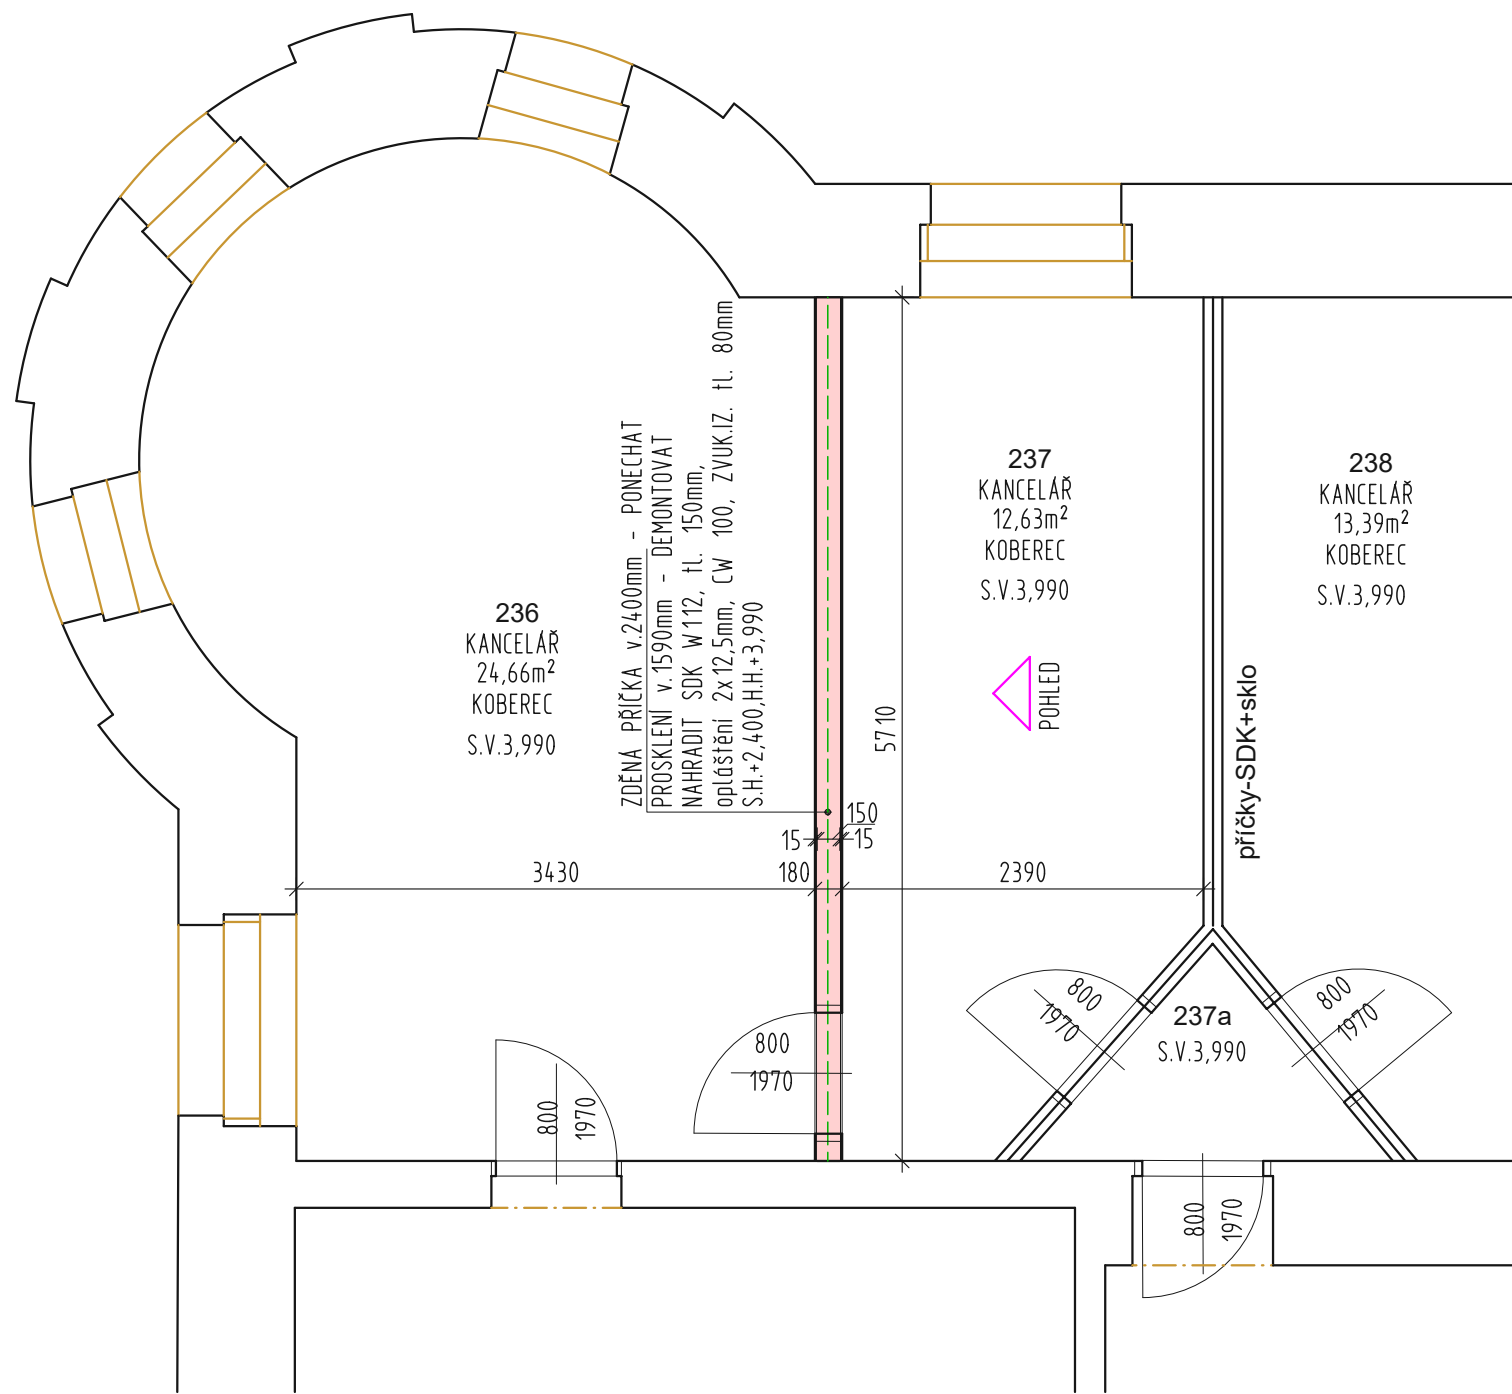

POHLED DĚLÍCÍ PŘÍČKA KANCELÁŘ ORM

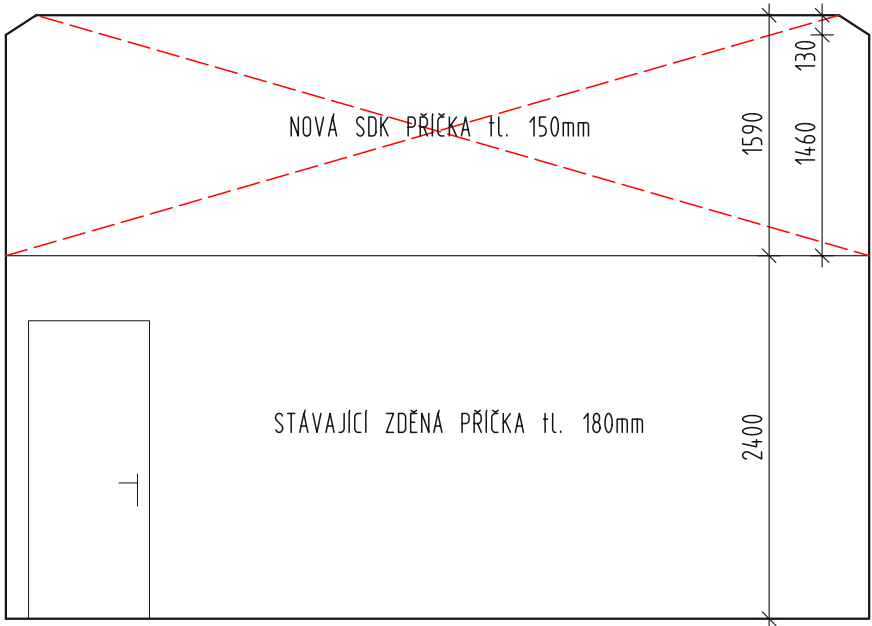

MÚ KRNOV - ORM
2.NP - STAVEBNÍ ÚPRAVY KANCELÁŘE

Datum: 18.09.2023 Měřítko: 1:50
Kreslil: Pavel Hanzel, referent OISM