


## VÝTAHOVÁ ŠACHTA - PŮDORYS 4.NP

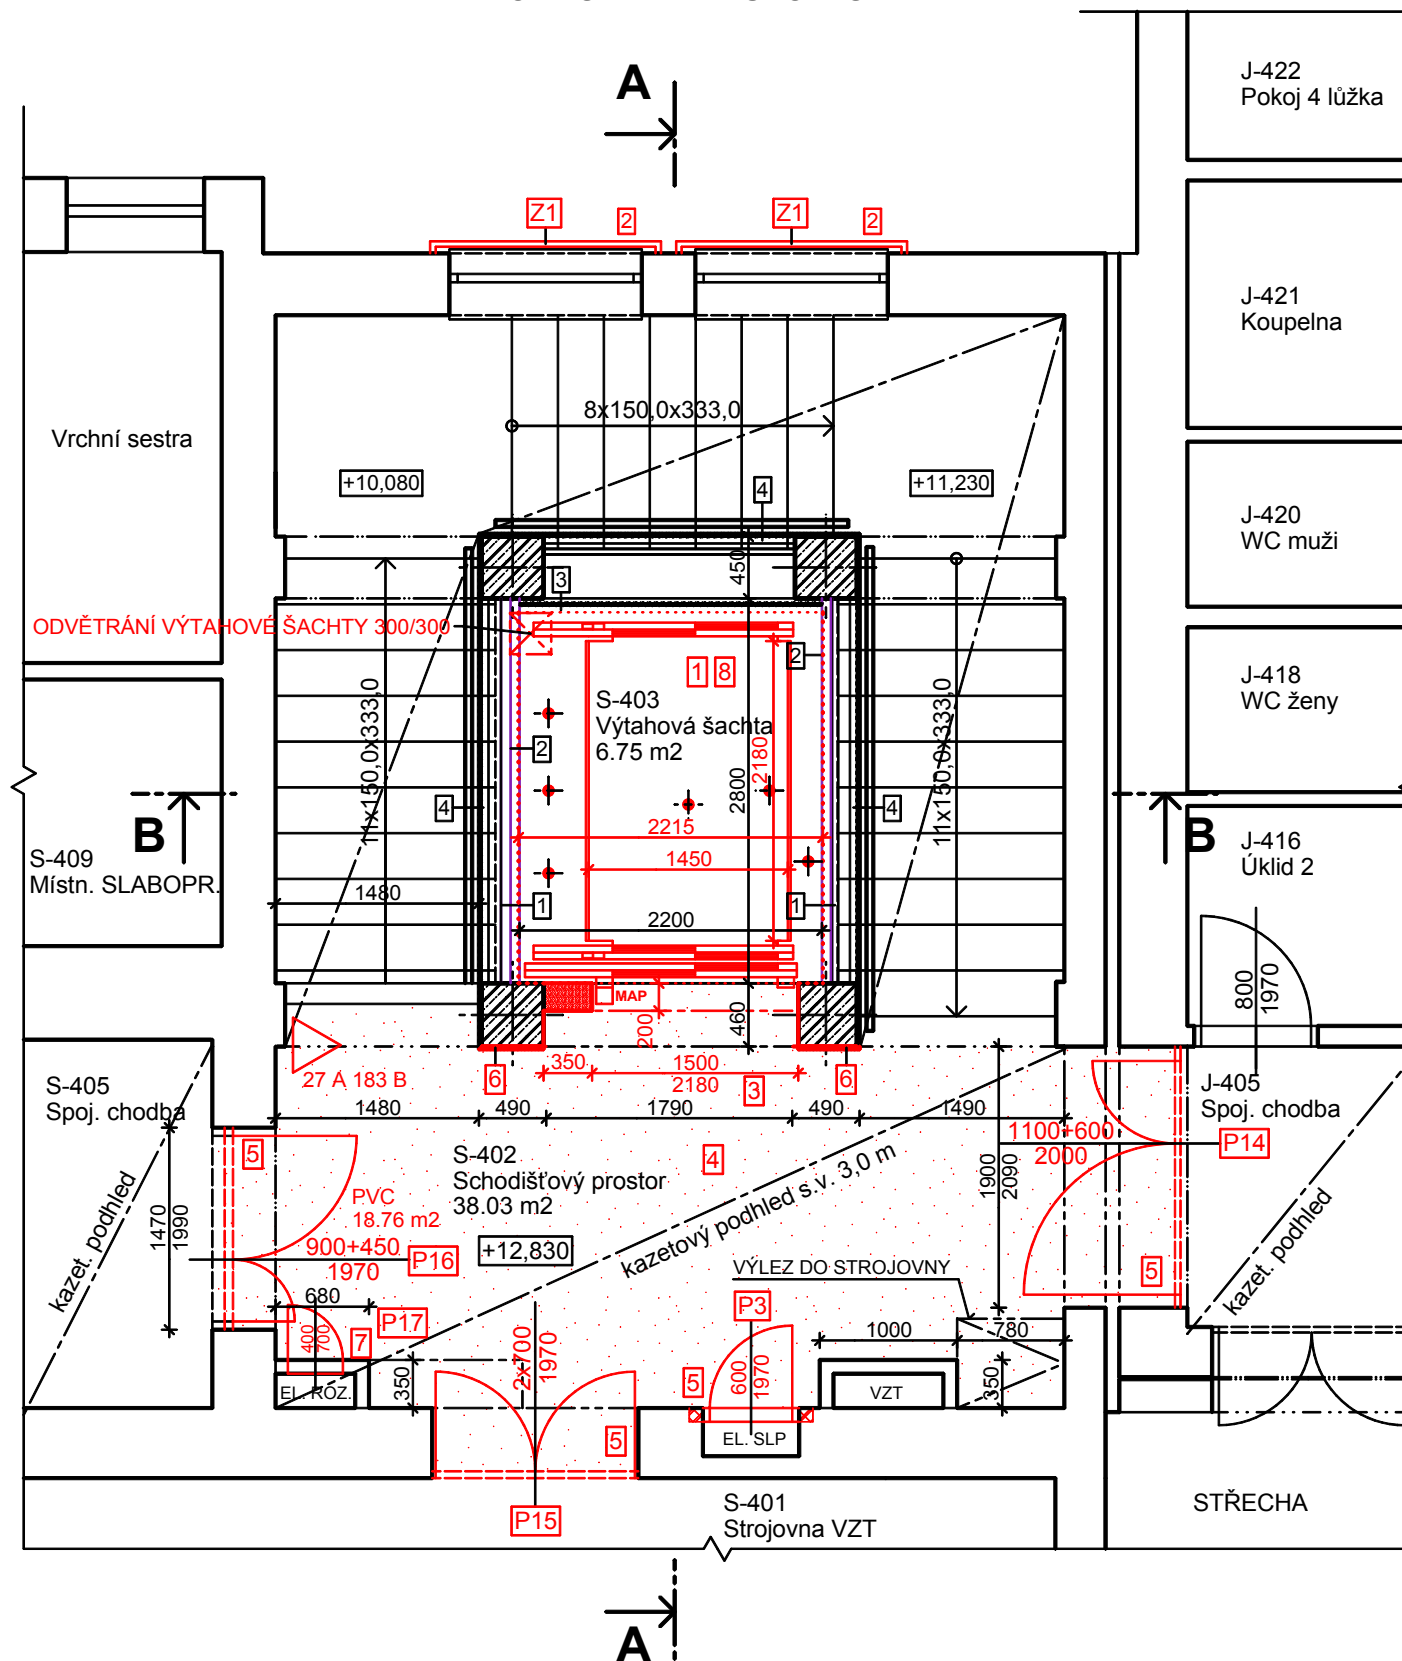

## LEGENDA MATERIÁLŮ

	STÁVAJÍCÍ KONSTRUKCE
	ŽB SLOUPY 450/450 mm
	NOVÉ KONSTRUKCE NEBO JEJICH ČÁSTI
	SDK KONSTRUKCE
	ZDIVO CPP P15 MC10
	DOTČENÁ ČÁST

## LEGENDA DOTČENÝCH MÍSTNOSTÍ


ČÍSLO	NÁZEV MÍSTNOSTI	PLOCHA	PODLAHA	STĚNA	LIŠTA	STROP	POZNÁMKA
S-402	Schodišťový prostor	37.95	PVC	Omítka + malba	1* PVC fabion	Kazetový podhled	1* lokální opravy 1*
S-403	Výťahová šachta	6.75		Omítka + malba SDK předstěny Ocel. k-ce + drátosklo	1* 1* 1*	Omítka + malba	1* lokální opravy 1*

PLOCHA MÍSTNOSTÍ CELKEM: 44.70 m<sup>2</sup>

- PŮVODNÍ OCELOVÁ KONSTRUKCE OPLÁŠTĚNÍ VÝTAHOVÉ ŠACHTY  
VÝPLŇ DRÁTOSKLO
- OCELOVÉ NOSNÍKY PRO UCHYCENÍ VODÍCÍ KONSTRUKCE VÝTAHOVÉ ŠACHTY  
NOSNÍKY U 160
- OPLÁŠTĚNÍ VÝTAHOVÉ ŠACHTY Z VNITŘNÍ STRANY - SDK DESKY V OCELOVÉM RÁMU
- OPLÁŠTĚNÍ VÝTAHOVÉ ŠACHTY Z VNĚJŠÍ STRANY - SDK KONSTRUKCE

- NOVÝ EVAKUAČNÍ PRŮCHOZÍ LŮŽKOVÝ VÝTAH - KABINA 1450x2180 mm
- NOVÉ VENKOVNÍ ZÁBRADLÍ DO OKEN, VÝMĚNA KOVÁNÍ NA OKNECH
- VÝMĚNA ČÁSTI KAZETOVÉHO PODHLEDU
- OPRAVA - VÝMĚNA PODLAH
- VÝMĚNA DVEŘÍ VČETNĚ ZÁRUBNÍ NEBO RÁMU
- OPRAVA SDK OBLOŽENÍ A PŘEDSTĚN
- VÝMĚNA DVÍŘEK DO ROZVADĚČE
- OPRAVA STROPU VÝTAHOVÉ ŠACHTY

- Z ZÁMEČNICKÉ VÝROBKY - SAMOSTANÁ PŘÍLOHA  
T P VÝPLNĚ OTVORŮ - SAMOSTANÁ PŘÍLOHA

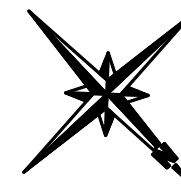

-0,45 = ÚROVEŇ PODLAHY 1.NP

ZODPOVĚDNÝ PROJEKTANT : Ing.Miroslav Geryk Dvořákův okruh 13 Krnov 794 01 e-mail : miroslavgeryk@seznam.cz mobil : 774 630 321		VYPRACOVAL : Ing.Jiří Géryk Školská čtvrť 1388 Frenštát pod Radhoštěm 744 01 e-mail : jgeryk@seznam.cz mobil : 775 630 321		<div><b>MG&amp;JG</b> <small>Ing. Miroslav Geryk &amp; Ing. Jiří Géryk</small></div> <div><b>Inženýrská a projekční činnost, technický dozor, koordinátoři BOZP</b></div>	
MÍSTO STAVBY :	<b>Sdružené zdravotnické zařízení Krnov, příspěvková organizace</b> I. P. Pavlova č. p. 551, 794 01 Krnov k. ú. Krnov-Horní Předměstí, pozemek par. č. 1854			DATUM : JEDNOTKY : FORMÁT : MĚŘÍTKO : STUPEŇ PD :	04/2023 mm 2A4 1:50 DPS
STAVEBNÍK :	<b>Město Krnov,</b> Hlavní náměstí 1, 794 01 Krnov				
STAVBA :	<b><u>SZZ KRNOV - REKONSTRUKCE EVAKUAČNÍHO VÝTAHU</u></b>				
VÝKRES :	<b>PŮDORYS 4.NP - STAVEBNÍ ÚPRAVY</b>			Č. VÝKRESU	<b>D.1.1.12</b>