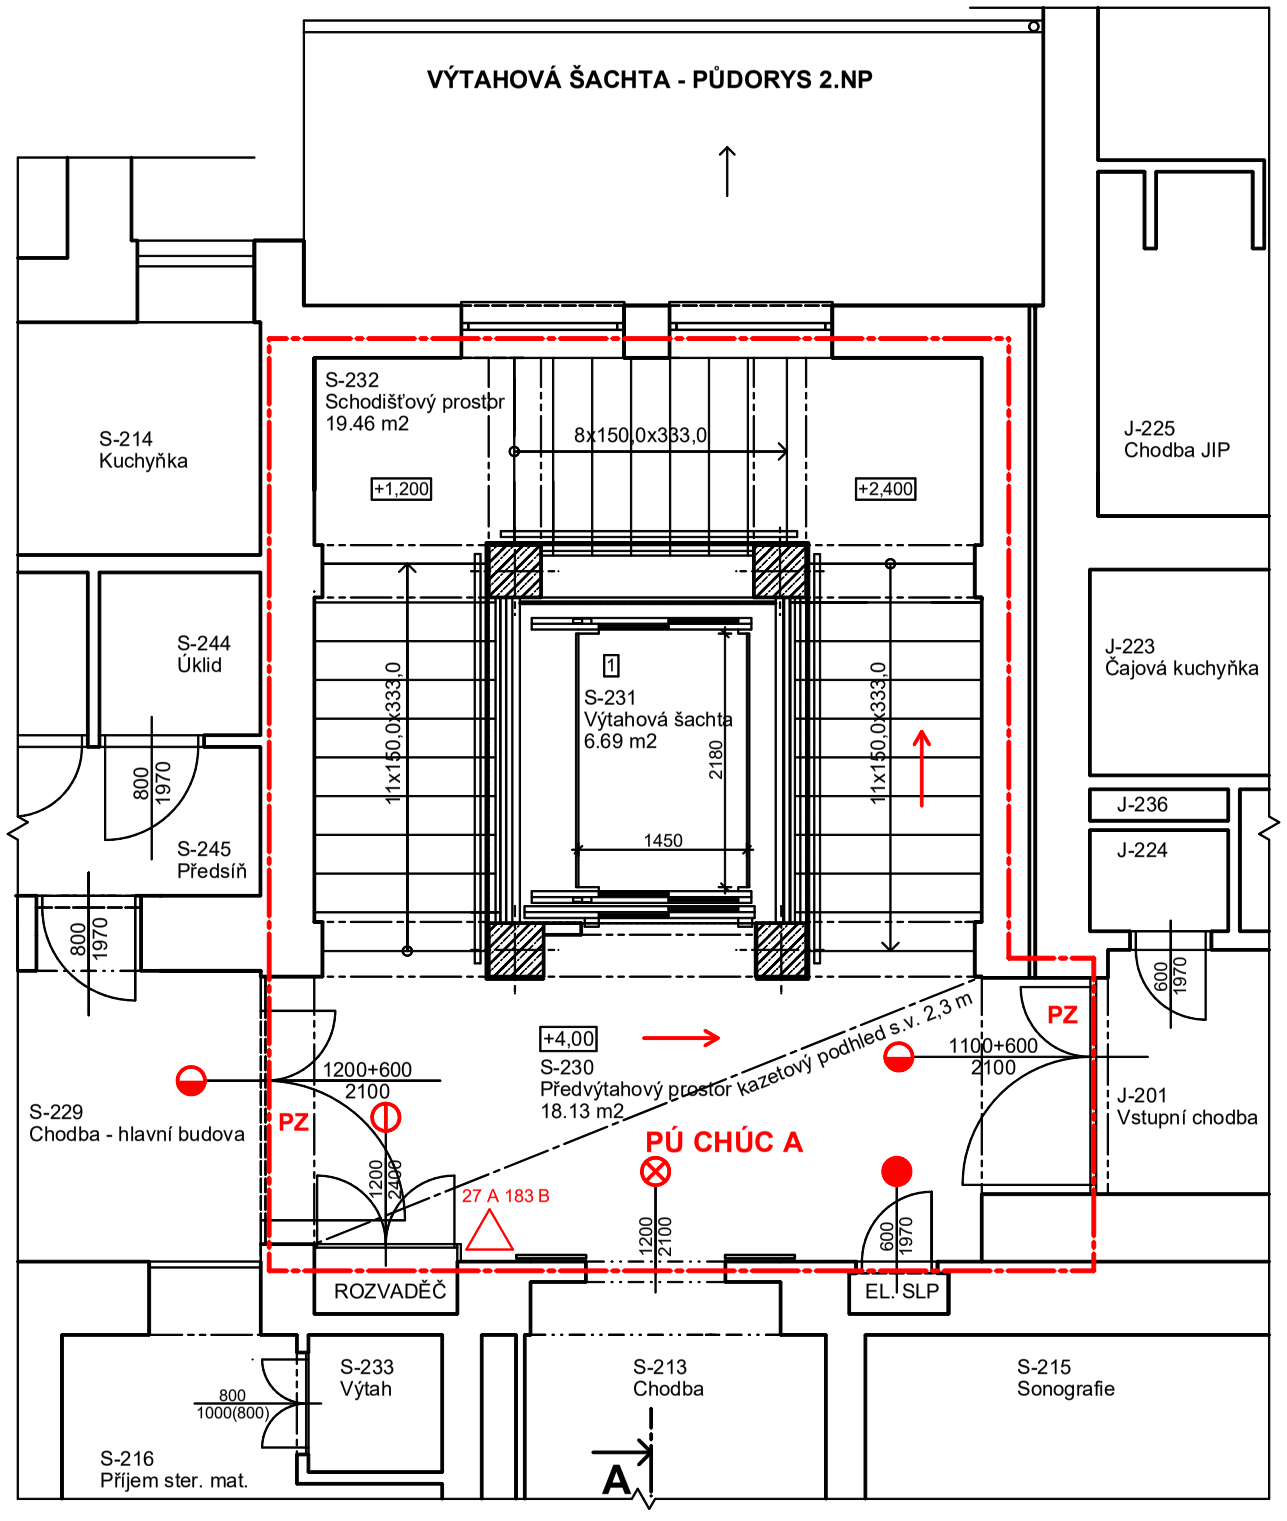

LEGENDA DOTČENÝCH MÍSTNOSTÍ

ČÍSLO	NÁZEV MÍSTNOSTI	PLOCHA
S-230	Předvýtahový prostor	18.13
S-231	Výtahová šachta	6.69
S-232	Schodišťový prostor	19.46

PLOCHA MÍSTNOSTÍ CELKEM: 44.28 m2

LEGENDA MATERIÁLŮ

STÁVAJÍCÍ KONSTRUKCE

ŽB SLOUPY 450/450 mm

[1] NOVÝ EVAKUAČNÍ PRŮCHOZÍ LŮŽKOVÝ VÝTAH - KABINA 1450x2180 mm

LEGENDA PBŘ

HRANICE POŽÁRNÍHO ÚSEKU
ÚNIKOVÝ VÝCHOD
SMĚR ÚNIKU

H POŽÁRNÍ HYDRANT

POŽÁRNÍ UZÁVĚR EI 30 DP3+S200+C
POŽÁRNÍ UZÁVĚR EI 30 DP1+C
POŽÁRNÍ UZÁVĚR EI 30 DP1+S200+C
POŽÁRNÍ UZÁVĚR EI 30 DP1+C - NAPOJENÍ NA EPS - AUTOMATICKÉ DVEŘE
POŽÁRNÍ UZÁVĚR EI 30 DP1+S200

PÚ N.1.3
II.SPB
ČÍSLO POŽÁRNÍHO ÚSEKU

PZ PROTIPANIKOVÉ KOVÁNÍ - PANIKOVÁ HRAZDA NA OBOU KŘÍDLECH
SAMOZAVÍRAČ NA OBOU KŘÍDLECH + KOORDINAČNÍ ZAVÍRACÍ MECHANISMUS

PŘENOSNÝ HASÍCÍ PŘÍSTROJ

-0,45 = ÚROVEŇ PODLAHY 1.NP

ZODPOVĚDNÝ PROJEKTANT :
Ing.Miroslav Geryk
Dvořákův okruh 13
Krnov 794 01
e-mail : miroslavgeryk@seznam.cz
mobil : 774 630 321

VYPRACOVAL :
Ing.Jiří Géryk
Školská čtvrť 1388
Frenštát pod Radhoštěm 744 01
e-mail : jgeryk@seznam.cz
mobil : 775 630 321

MG&JG
Ing. Miroslav Geryk & Ing. Jiří Géryk
Inženýrská a projekční činnost, technický dozor, koordinátoři BOZP

MÍSTO STAVBY :	**Sdružené zdravotnické zařízení Krnov, příspěvková organizace** I. P. Pavlova č. p. 551, 794 01 Krnov k. ú. Krnov-Horní Předměstí, pozemek par. č. 1854
STAVEBNÍK :	**Město Krnov,** Hlavní náměstí 1, 794 01 Krnov
STAVBA :	**SZZ KRNOV - REKONSTRUKCE EVAKUAČNÍHO VÝTAHU**
VÝKRES :	**PŮDORYS 2.NP – POŽÁRNĚ BEZPEČNOSTNÍ ŘEŠENÍ**

DATUM :	04/2023
JEDNOTKY :	mm
FORMÁT :	2A4
MĚŘÍTKO :	1:50
STUPEŇ PD :	DPS
Č. VÝKRESU	**D.1.3.3**