


VÝTAHOVÁ ŠACHTA - PŮDORYS 4.NP

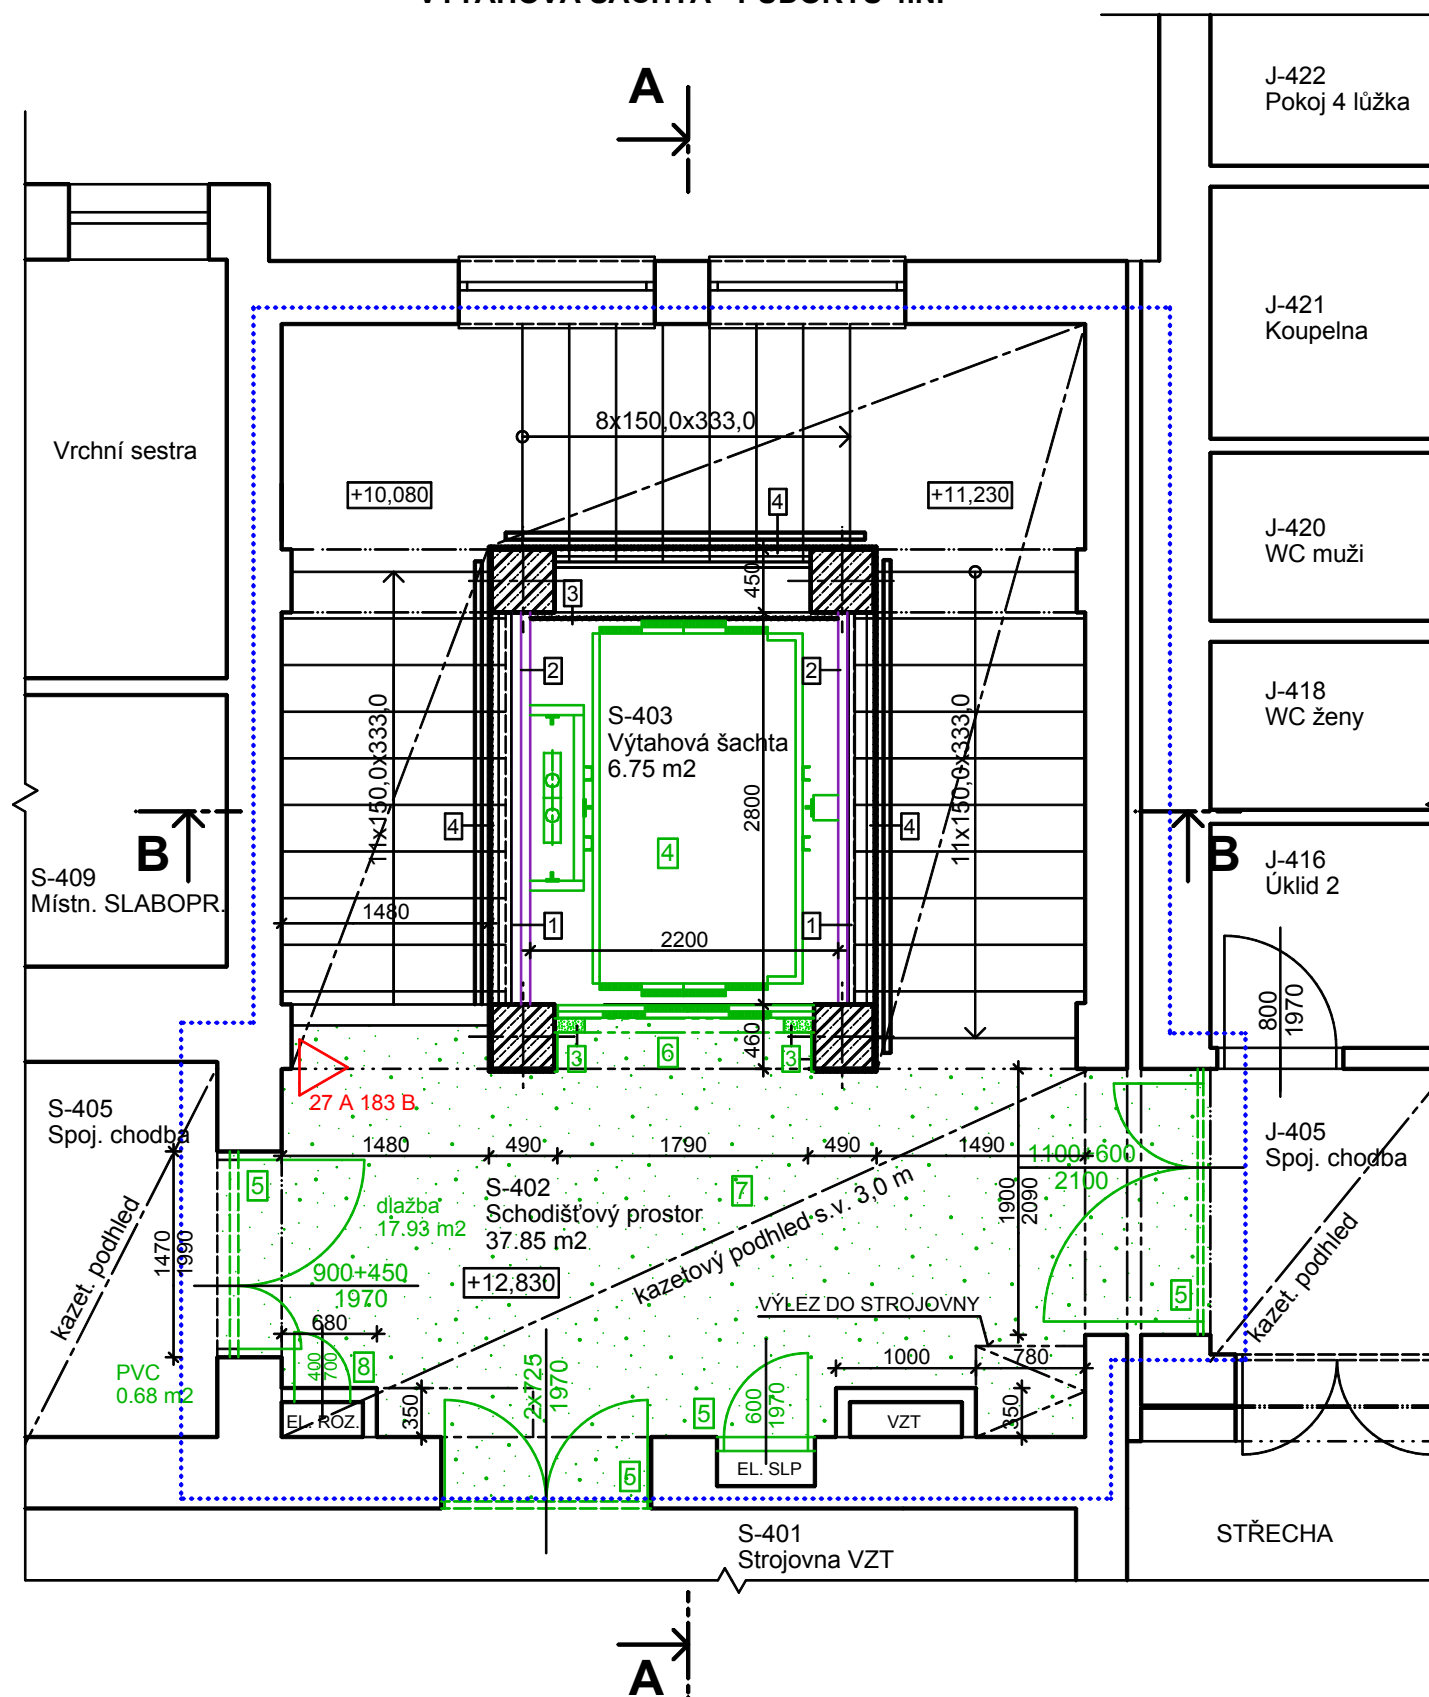

LEGENDA MATERIÁLŮ


	STÁVAJÍCÍ KONSTRUKCE
	ŽB SLOUPY 450/450 mm
	BOURANÉ KONSTRUKCE NEBO JEJICH ČÁSTI
	DOTČENÁ ČÁST

LEGENDA DOTČENÝCH MÍSTNOSTÍ

ČÍSLO	NÁZEV MÍSTNOSTI	PLOCHA	PODLAHA	STĚNA	LIŠTA	STROP	POZNÁMKA
S-402	Schodišťový prostor	37.85	TERACO + keram. dlažba	Omítka + malba	1* Keram. sokl	Kazetový podhled	1* lokální demontáž 1*
S-403	Výťahová šachta	6.75		Omítka + malba SDK předstěny Ocel. k-ce + drátosklo	1* 1*	Omítka + malba	1* lokální demontáž 1*

PLOCHA MÍSTNOSTÍ CELKEM: 44.70 m2

- PŮVODNÍ OCELOVÁ KONSTRUKCE OPLÁŠTĚNÍ VÝTAHOVÉ ŠACHTY
VÝPLŇ DRÁTOSKLO
- OCELOVÉ NOSNÍKY PRO UCHYCENÍ VODÍCÍ KONSTRUKCE VÝTAHOVÉ ŠACHTY
NOSNÍKY U 160
- OPLÁŠTĚNÍ VÝTAHOVÉ ŠACHTY Z VNITŘNÍ STRANY - SDK DESKY V OCELOVÉM RÁMU
- OPLÁŠTĚNÍ VÝTAHOVÉ ŠACHTY Z VNĚJŠÍ STRANY - SDK KONSTRUKCE
- DEMONTÁŽ SDK STĚN, PŘÍČEK, PŘEDSTĚN A OBLOŽENÍ
- KOMPLETNÍ DEMONTÁŽ STÁVAJÍCÍ TECHNOLOGIE VÝTAHU
- DEMONTÁŽ DVEŘÍ VČETNĚ ZÁRUBNÍ NEBO RÁMU
- DEMONTÁŽ ČÁSTI KAZETOVÉHO PODHLEDU
- VYBOURÁNÍ KERAMICKÉ DLAŽBY, ODSTRANĚNÍ PVC, VČETNĚ SOKLU
- DEMONTÁŽ DVÍŘEK DO ROZVADĚČE

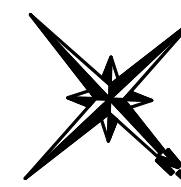

-0,45 = ÚROVEŇ PODLAHY 1.NP

ZODPOVĚDNÝ PROJEKTANT : Ing.Miroslav Geryk Dvořákův okruh 13 Krnov 794 01 e-mail : miroslavgeryk@seznam.cz mobil : 774 630 321		VYPRACOVAL : Ing.Jiří Geryk Školská čtvrť 1388 Frenštát pod Radhoštěm 744 01 e-mail : jgeryk@seznam.cz mobil : 775 630 321		<div>MG&JG <small>Ing. Miroslav Geryk s. Ing. Jiří Geryk</small></div> <div>Inženýrská a projekční činnost, technický dozor, koordinátor BOZP</div>	
MÍSTO STAVBY :	Sdružené zdravotnické zařízení Krnov, příspěvková organizace I. P. Pavlova č. p. 551, 794 01 Krnov k. ú. Krnov-Horní Předměstí, pozemek par. č. 1854			DATUM :	04/2023
STAVEBNÍK :	Město Krnov, Hlavní náměstí 1, 794 01 Krnov			JEDNOTKY :	mm
STAVBA :	SZZ KRNOV - REKONSTRUKCE EVAKUAČNÍHO VÝTAHU			FORMÁT :	2A4
VÝKRES :	PŮDORYS 4.NP - BOURÁNÍ			MĚŘÍTKO :	1:50
				STUPEŇ PD :	DPS
				Č. VÝKRESU	D.1.1.5